



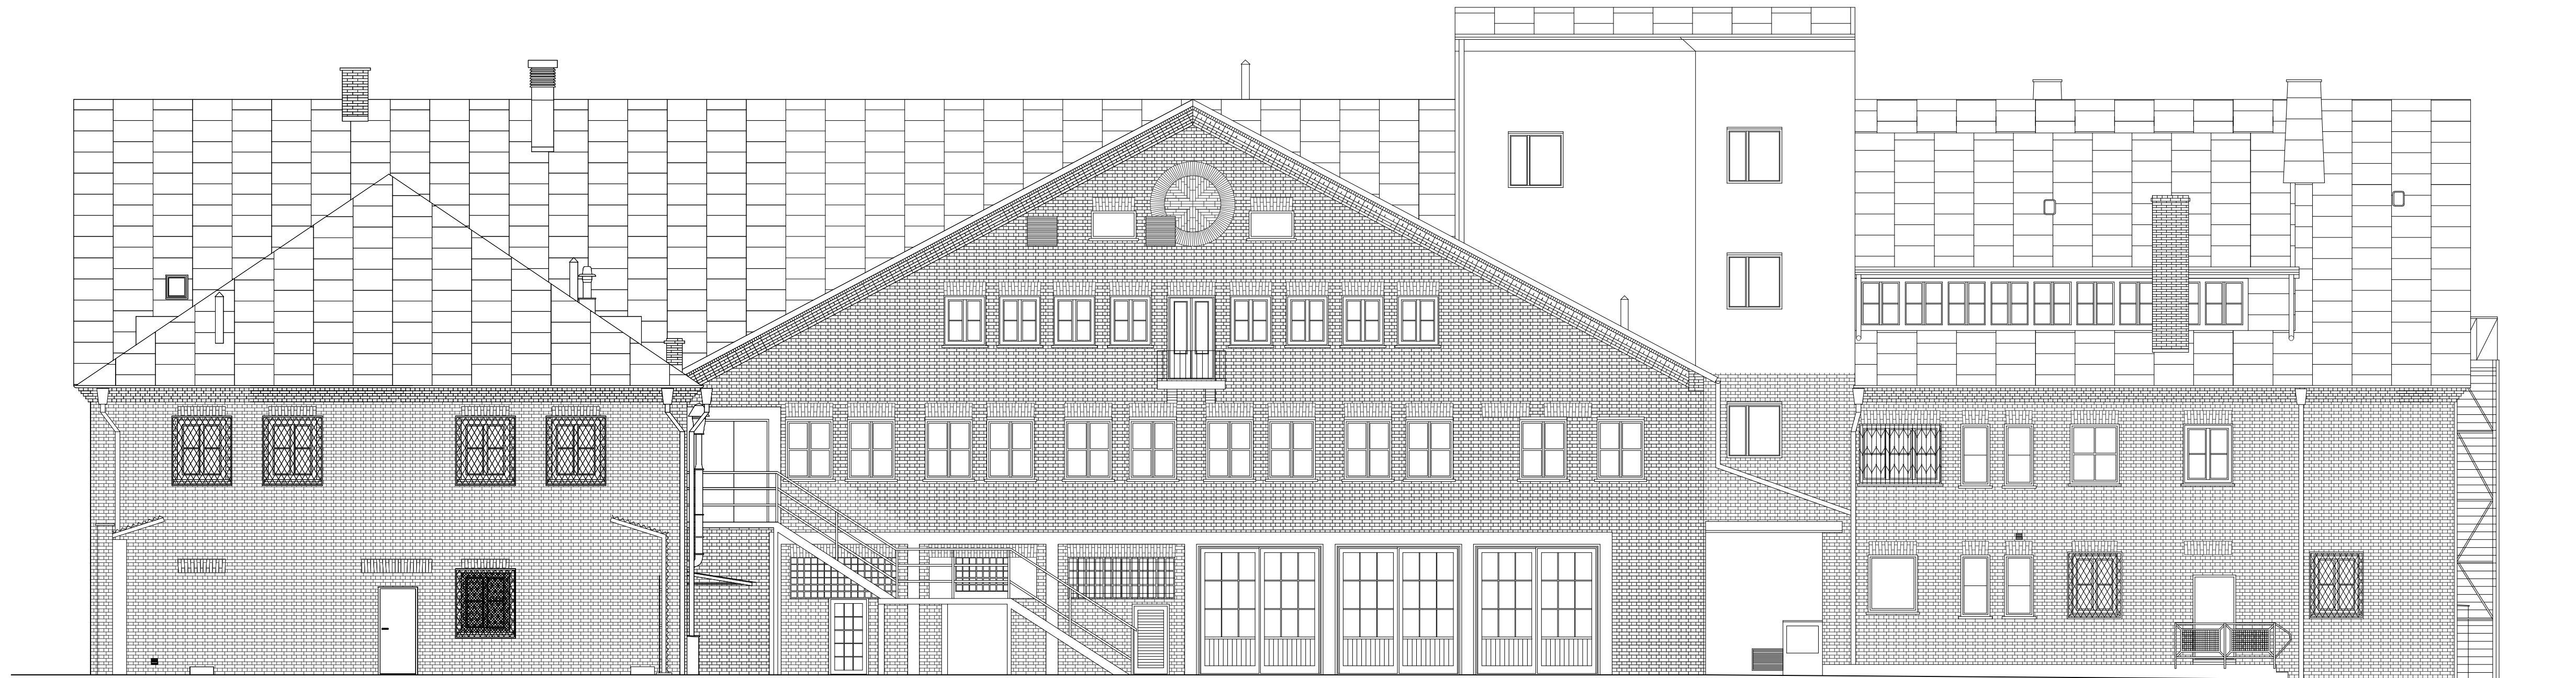

ELEWACJA POŁUDNIOWA 1:100

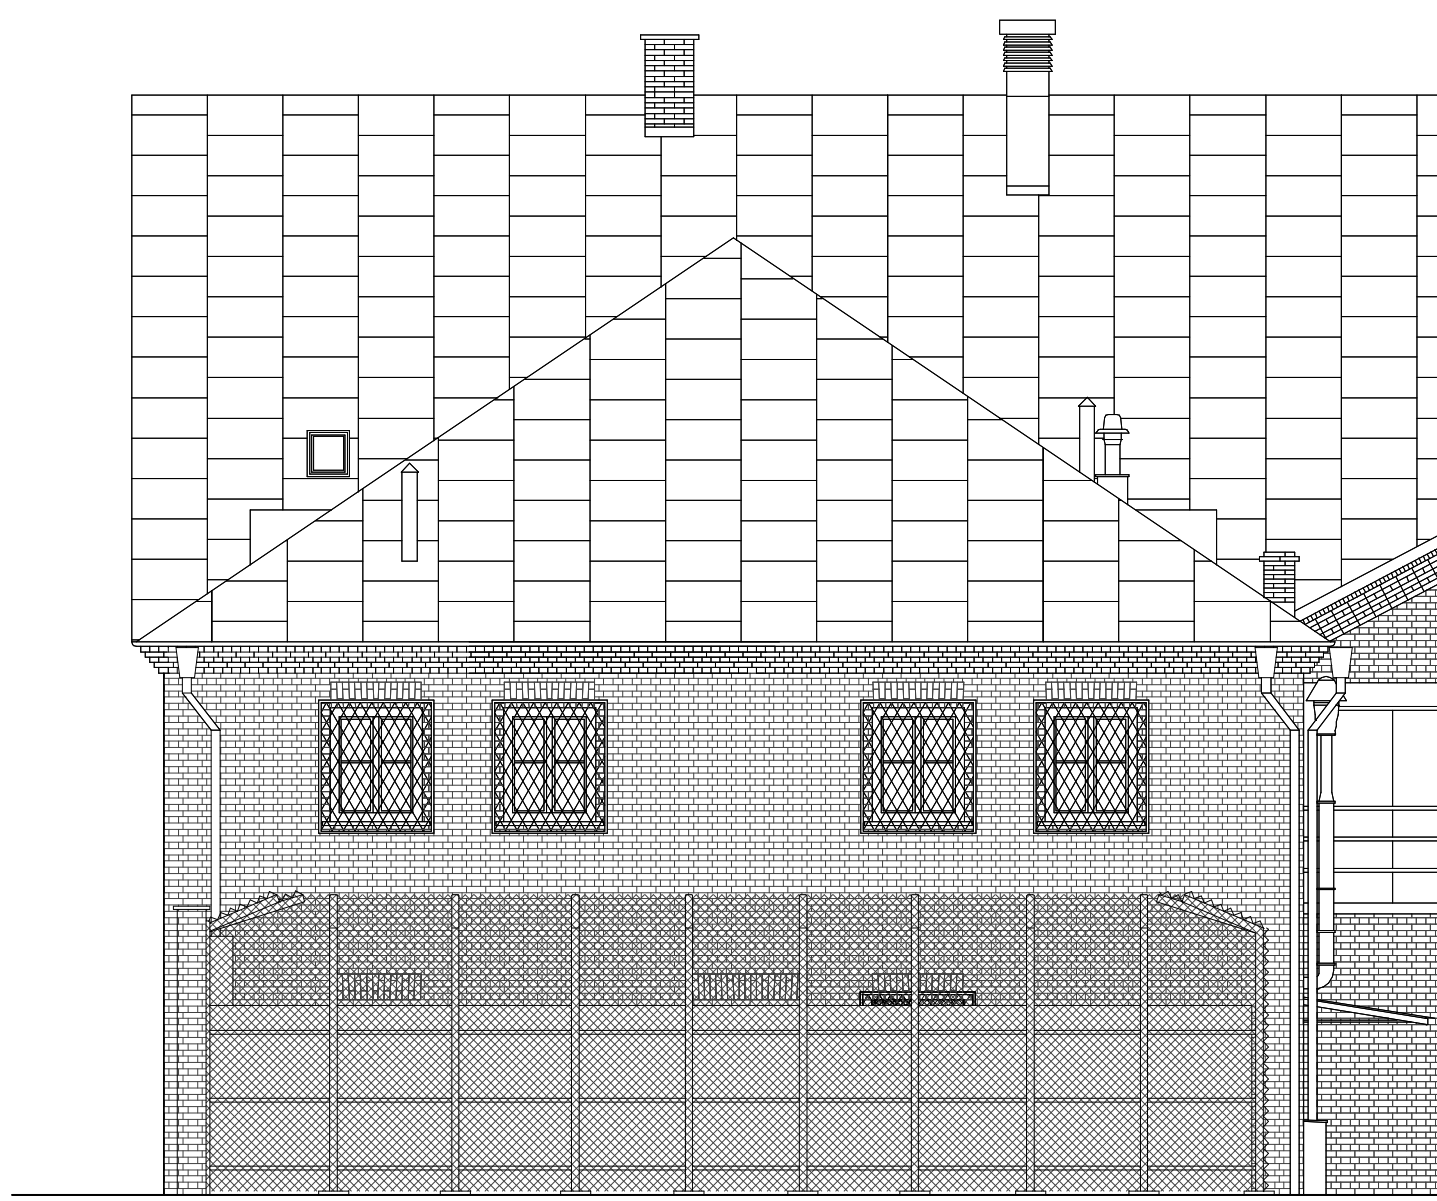

ELEWACJA POŁUDNIOWA (SPACERNAK) 1:100

Studio 32

Pracownia Projektowa

tel./fax 091 4850 440

kons. 0501 262 979

e-mail studio_32@wp.pl

ul. 5 Lipca 20 B/8

70-370 Szczecin

NIP 852-234-81-89

REGON 320552803

WŚZELKIE PRAWA ZASTRZEŻONE

Kopowanie, publikacja oraz wszelkie inne formy wykorzystania projektu bez zgody autora będą naruszaniem przepisów wydanych z Ustawy Ochrony Praw Autorskich. Druk 24/2004, poz. 53, Art. 115, 118.

OPRACOWANIE:

PRZEBUDOWA BUDYNKÓW "C" I "D"

INWESTOR:

Komenda Wojewódzka Policji
ul. Małopolska 47, 70-515 Szczecin

ADRES:

Szczecin, ul. Kaszubska 35
działka nr 8/2, obręb 1046

TYTUŁ RYSUNKU:

ELEWACJA POŁUDNIOWA

OPRACOWAŁ:

mgr inż. arch. Krzysztof Gnat
upr. nr 05/ZP-01A/OKK/2007

PODPIS:

OPRACOWAŁ:

mgr inż. arch.
Agnieszka Napieraj

PODPIS:

OPRACOWAŁ:

techn. arch.
Magdalena Zdrojewska

PODPIS:

BRANŻA:

architektura

STADIUM:

inwentaryzacja
budowlana

SKALA RYSUNKU:

1:100

NR RYSUNKU:

13

DATA OPRACOWANIA:

Listopad 2008