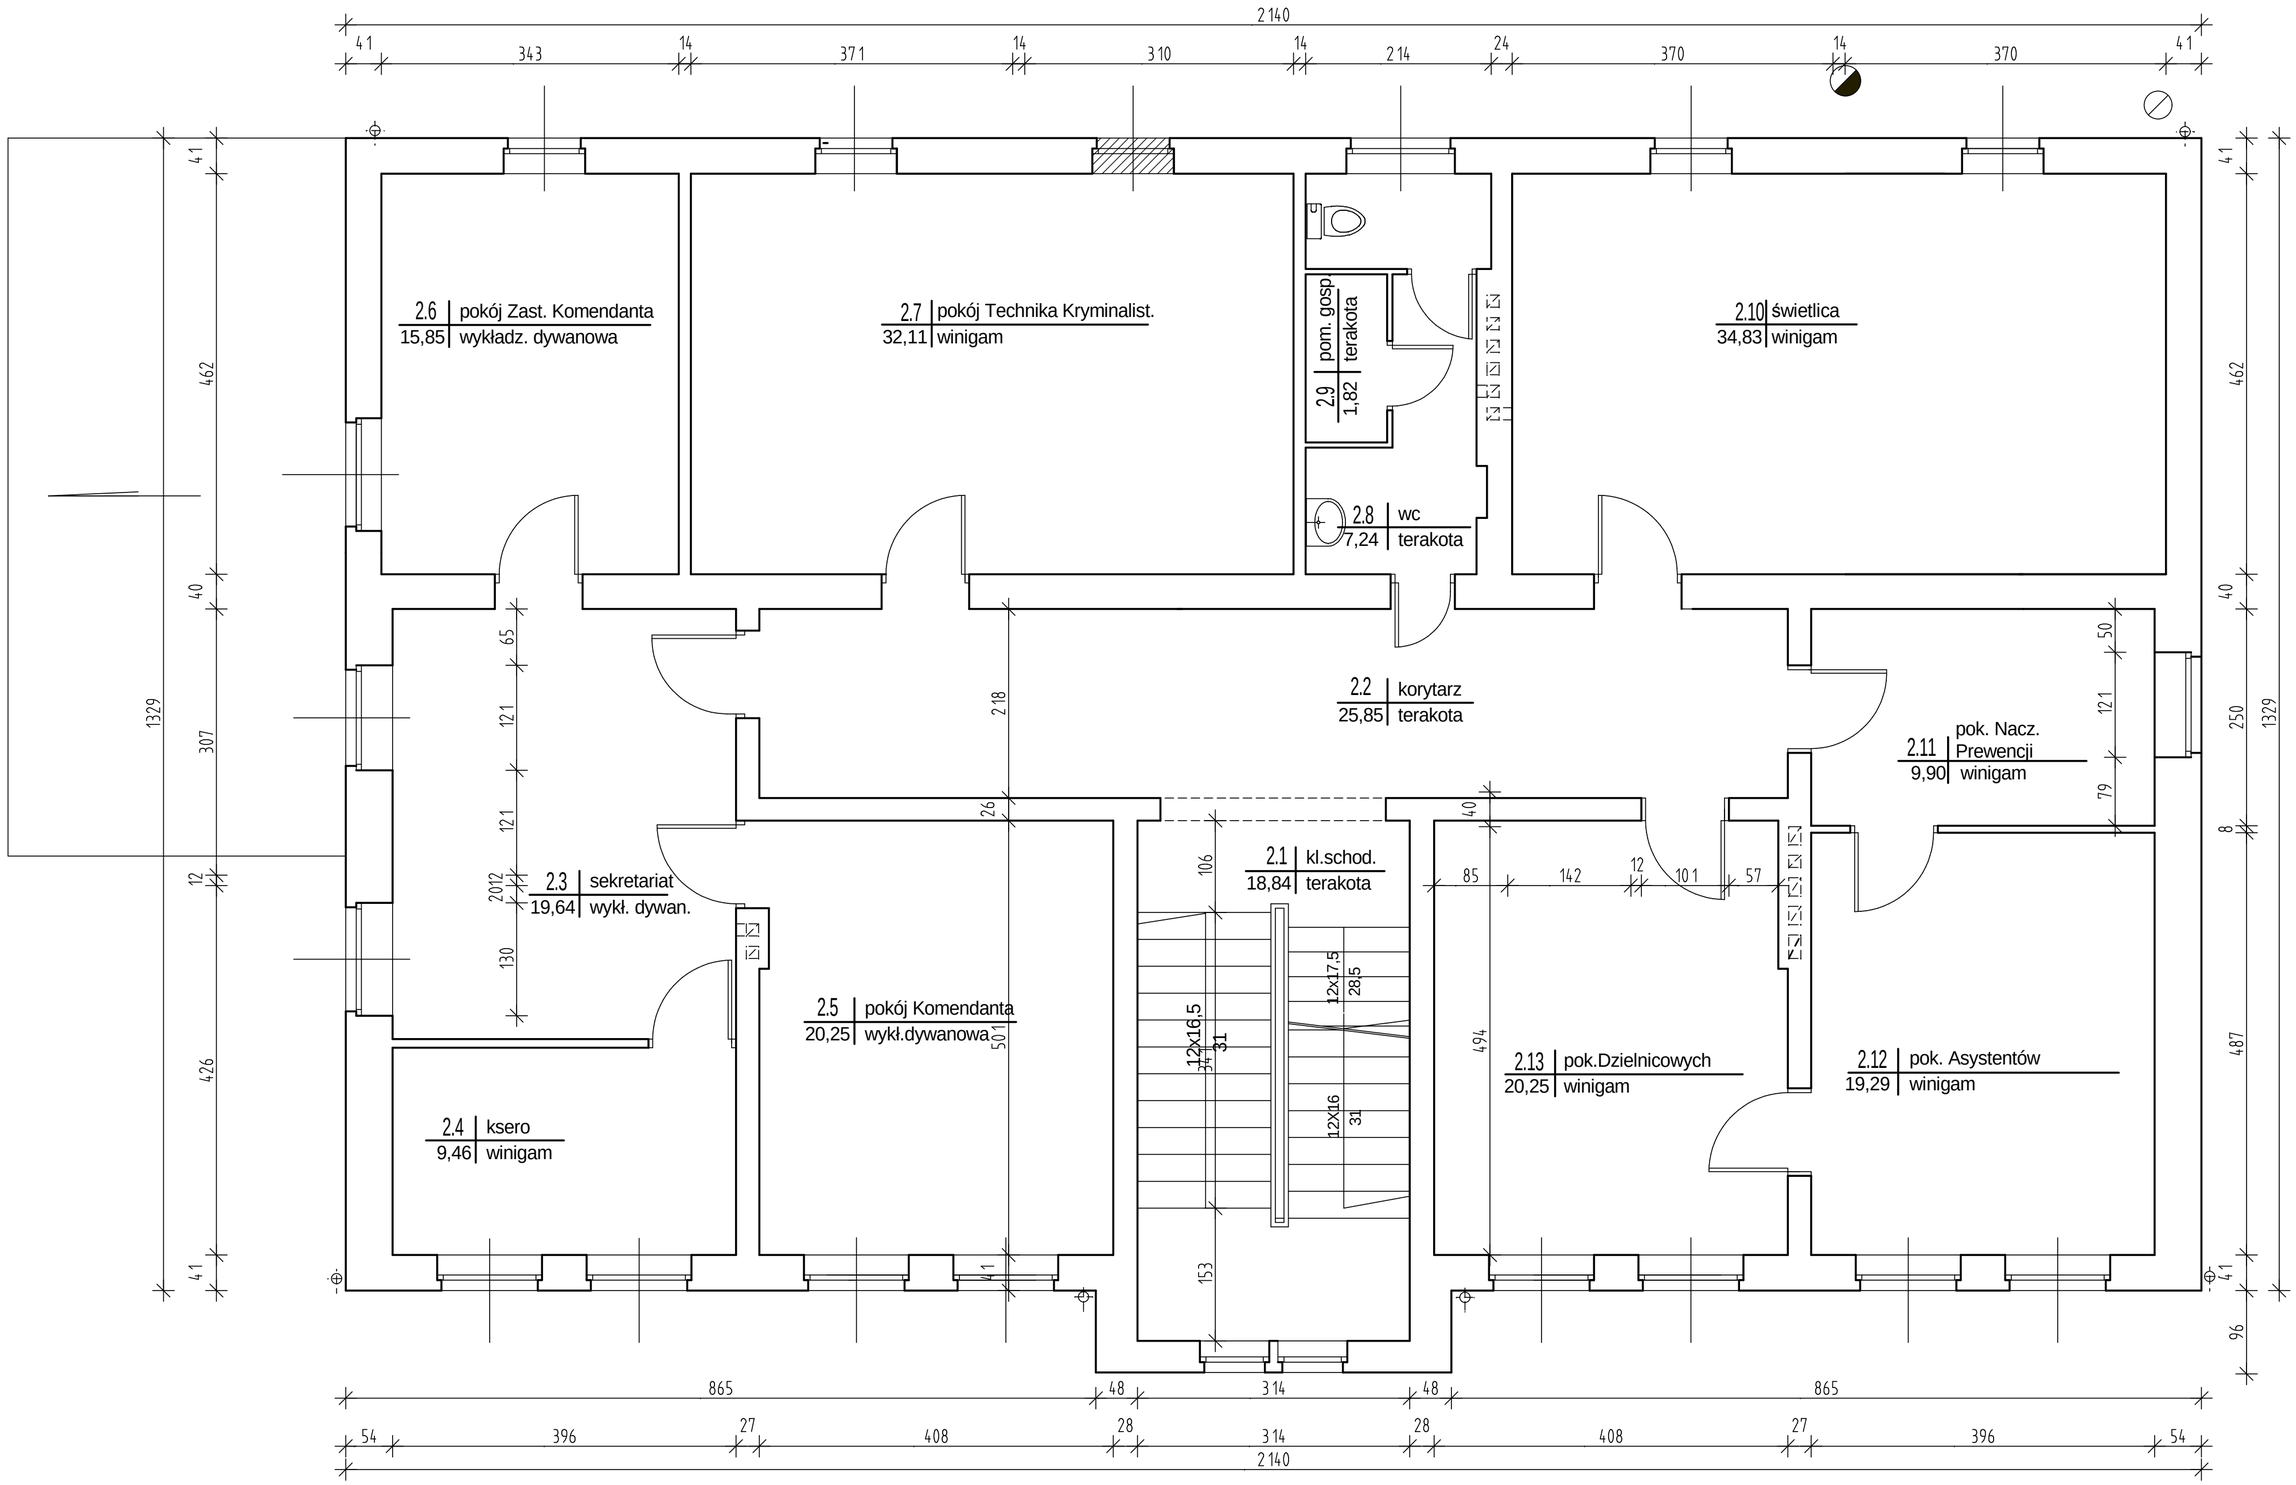

RZUT I PIĘTRA 1:50 - inwentaryzacja

A	OBIEKT : Budynek Komendy Powiatowej Policji w Łobzie ul.Wojska Polskiego 2, dz 164, obr.1		DATA lipiec 2008r
NAZWA RYSUNKU	Rzut I piętra - inwentaryzacja		SKALA 1 : 50
PROJEKTOWAŁ :	mgr inż. arch. Jan Drzazga A/PB/8300/240/83		
SPRAWDZIŁ :	mgr inż.arch. Mikołaj Krajewski A/PB/8300/153/83		NR. RYS.
OPRACOWAŁA :	tech. Ewa Kostrzewska		3/6