
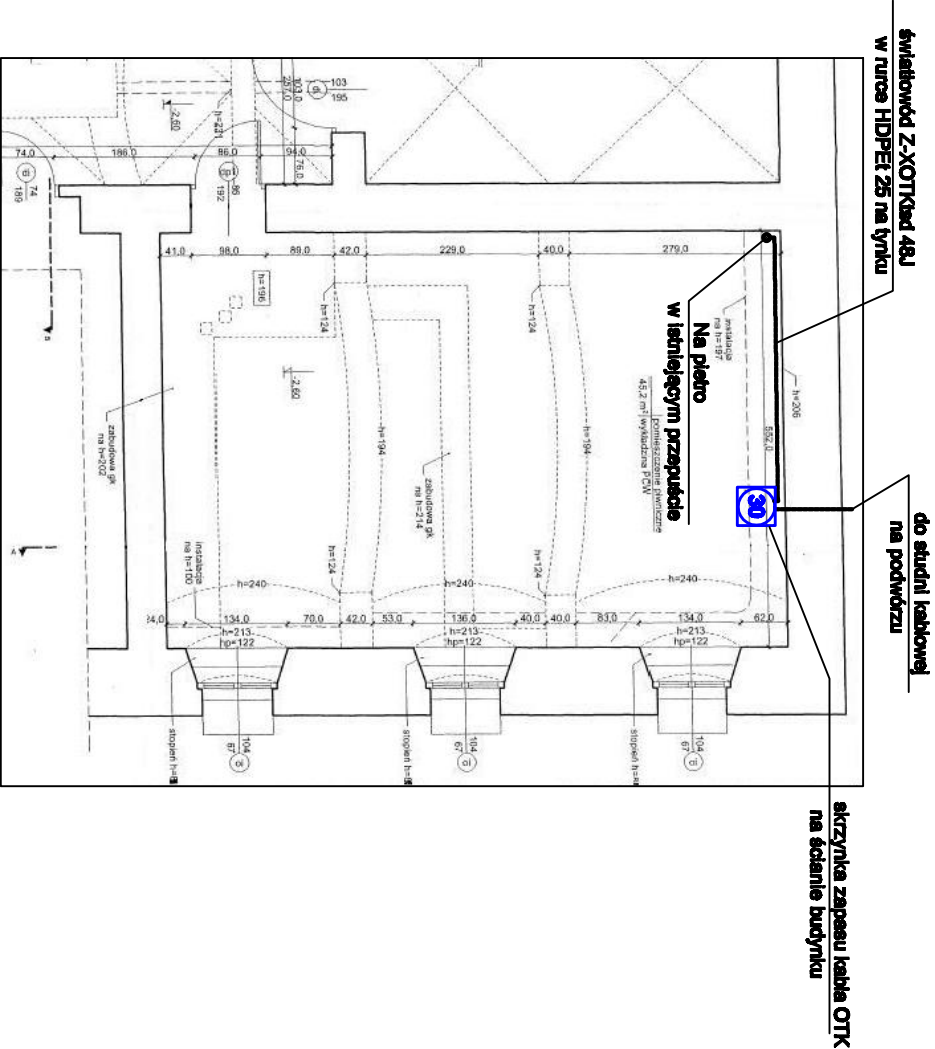
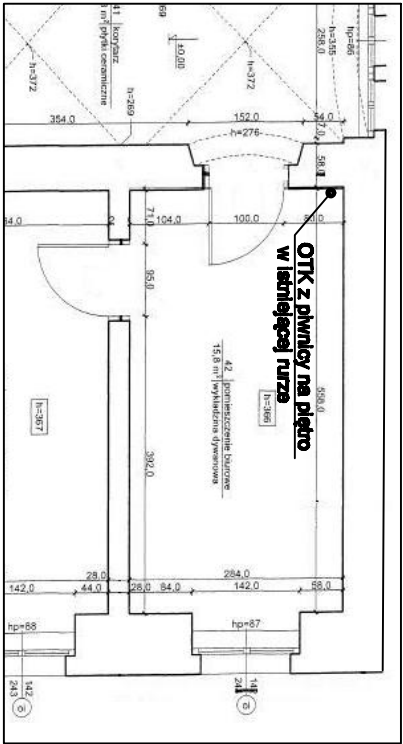


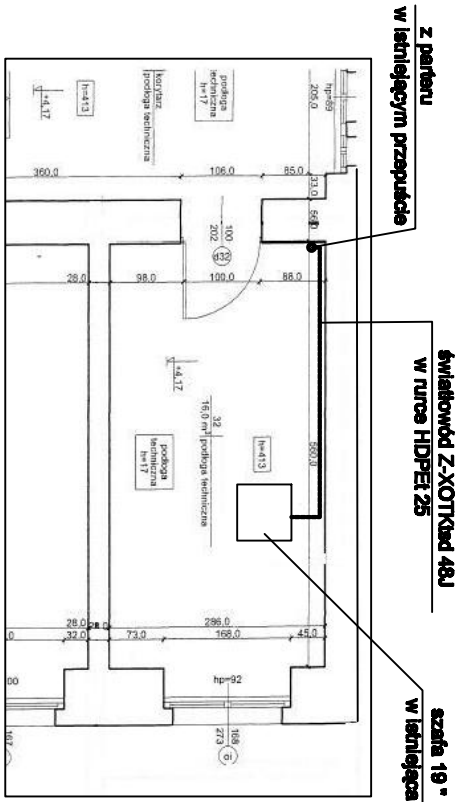

KOBO Jan Kowalski, Mariusz Borkowski 70-370 SZCZECIN ; ul. Bohaterów Warszawy 15/16 , tel/fax: (091) 4872415						
Inwestor: Komenda Wojewódzka Policji w Szczecinie, ul. Małopolska 47						
zadanie projektowe: Budowa przyłącza linii światłowodowej w relacji : Komenda Wojewódzka Policji w Szczecinie ul. Małopolska 47 - - Urząd Wojewódzki w Szczecinie ul. Wały Odrobrego 4 na potrzeby Wojewódzkiego Centrum Powiadamiania Ratunkowego					stadium: PW	
treść rysunku: Prowadzenia kabla światłowodowego w budynku Urzędu Wojewódzkiego					skala: 1:100	
zespół proj.:	linię, nazwisko:	nr uprawnień:	data:	podpis:	nr rys. : 3	
projektował:	mgr inż. Mariusz Borkowski	ZAP/0092/ZOCT/06 spec. telekomunikacja	10.2010			
sprawdził:	mgr inż. Jan Kowalski	1071/98/U spec. telekomunikacja	10.2010			