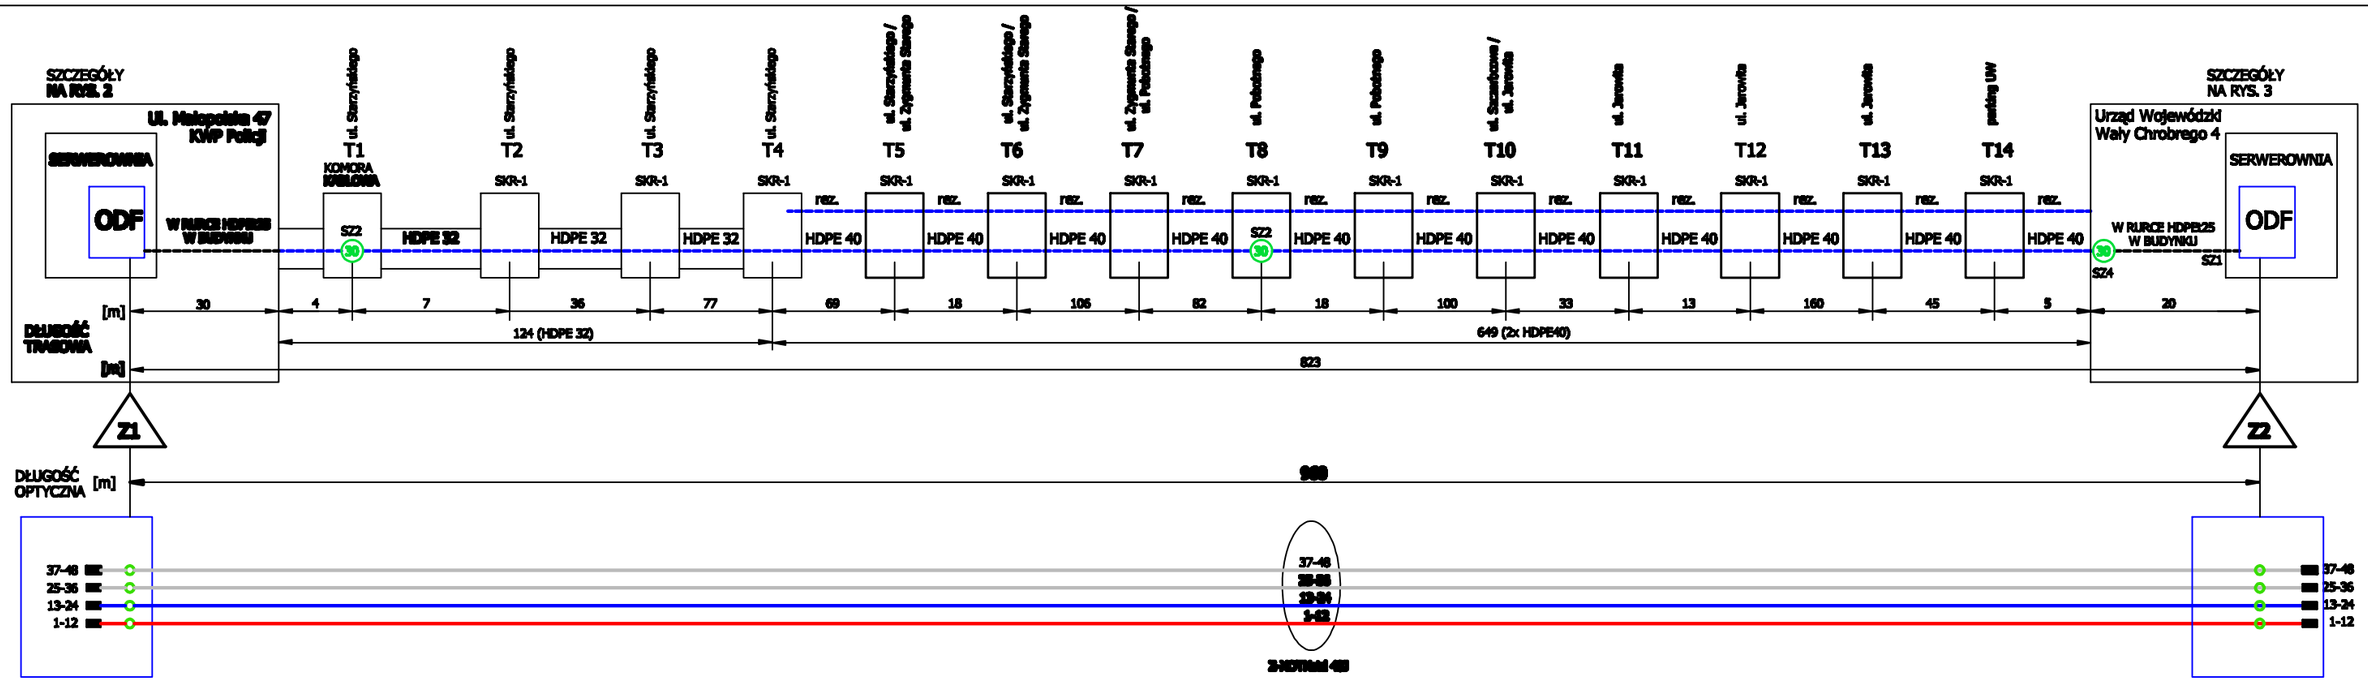

OZNACZENIA :

OZNACZENIA TUB KABLA OTK

- TUBA 1 - czerwona (tuba kanałowa)
- TUBA 2 - niebieska (tuba kierunkowa)
- POZOSTAŁE TUBY - barwy naturalnej

WŁÓKNA W TUBACH

1	CZERWONY
2	ZIELONY
3	NIEBIESKI
4	BIAŁY
5	FIOLETOWY
6	POMARAŃCZOWY
7	SZARY
8	ŻÓŁTY
9	BRĄZOWY
10	RÓŻOWY
11	CZARNY
12	TURKUSOWY

- PROJEKTOWANY STELAŻ ZAPASU Z ZAPASEM KABLA 30 m
- ZŁĄCZE ŚWIATŁOWODOWE
- Z1 — SYMBOL ZŁĄCZA o Nr Z1
- ODF — PRZEŁĄCZNICA ŚWIATŁOWODOWA
- PIGTAILE (12 SZT. DLA JEDNEJ TUBY)

UWAGI:

1. Do długości trasowej rurociągu HDPE 40 dodano ok. 3% na "falowanie" oraz dodatek na wyłożenie w studniach kablowych
2. Numeracja studni służy celom projektowym (właściwą ustali Inwestor)

KOBO Jan Kowalski, Mariusz Borkowski
70-370 SZCZECIN ; ul. Bohaterów Warszawy 15/16 , tel/fax: (091) 4872415

Inwestor:
Komenda Wojewódzka Policji w Szczecinie, ul. Małopolska 47

zadanie projektowe:
Budowa przyłącza linii światłowodowej w relacji :
Komenda Wojewódzka Policji w Szczecinie ul. Małopolska 47 -
- Urząd Wojewódzki w Szczecinie ul. Wały Chrobrego 4
na potrzeby Wojewódzkiego Centrum Powiadamiania Ratunkowego

stadium: PW

treść rysunku:
Schemat projektowanego rurociągu oraz schemat optyczny linii światłowodowej

skala: -

zespół proj.:	imię, nazwisko:	nr uprawnień:	data:	podpis:	nr rys. :
projektował:	mgr inż. Mariusz Borkowski	ZAP/0092/ZOOT/06 spec. telekomunikacja	10.2010		1
sprawdził:	mgr inż. Jan Kowalski	1071/98/U spec. telekomunikacja	10.2010		