





ul. Malpolska

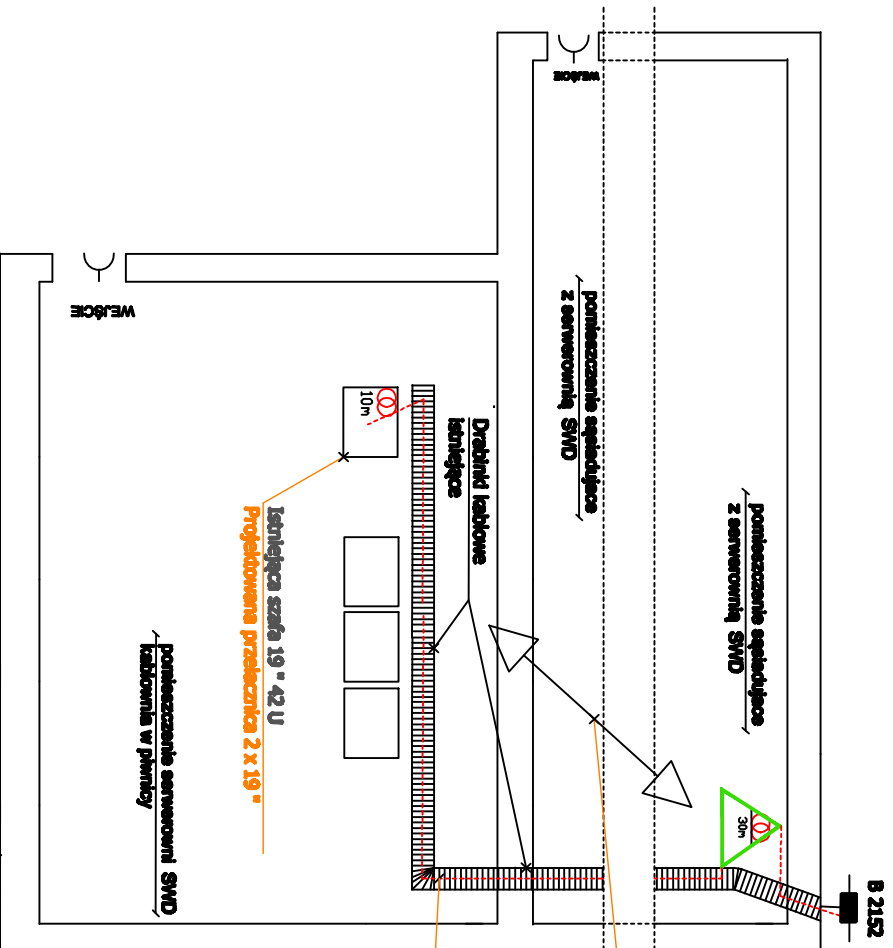

Projektowany kabel światłowodowy w pomieszczeniach SWD ułożony na ułożony na iściejących drażnikach w pomieszczeniach z zapasami długość całkowita 90,0m

Projektowany kabel światłowodowy w pomieszczeniach SWD na drażnikach ułożony w rurkach PESZEL 22 mm

LEGENDA

-  Kabel światłowodowy projektowany 24 J
-  Siatkarka technologiczne zapasu kabla w budynkach
-  Zapas kabla pod szafą

<p>Projekt Budowa kabla światłowodowego w instalacji telekomunikacyjnej w siedzibie Szostka ul. XWP'a Urzędu Wojewódzkiego</p> <p>Adres Szostka ul. Malpolska, H.Podkościogę, Wroclawka</p> <p>Inwestor Komenda Wojewódzka Policji ul.Malpolska 47 70- 549 Szostka</p>		<p>TELECOM Sp. z o.o. Szostka 71-468 ul.Sosnowa 6 A</p>	
<p>Tytuł rysu Schemat blokowy pomieszczeń SWD</p>		<p>Faza PW</p>	
<p>Imię i nazwisko mgr Walczak Christian</p>		<p>Nr upr. 1754/99/U</p>	
<p>Wykwalifikacja Inżynier</p>		<p>Skala 1:500</p>	
<p>Imię i nazwisko TELEKOMUNIKACJA</p>		<p>Data PAŹDZIERNIK 2010</p>	