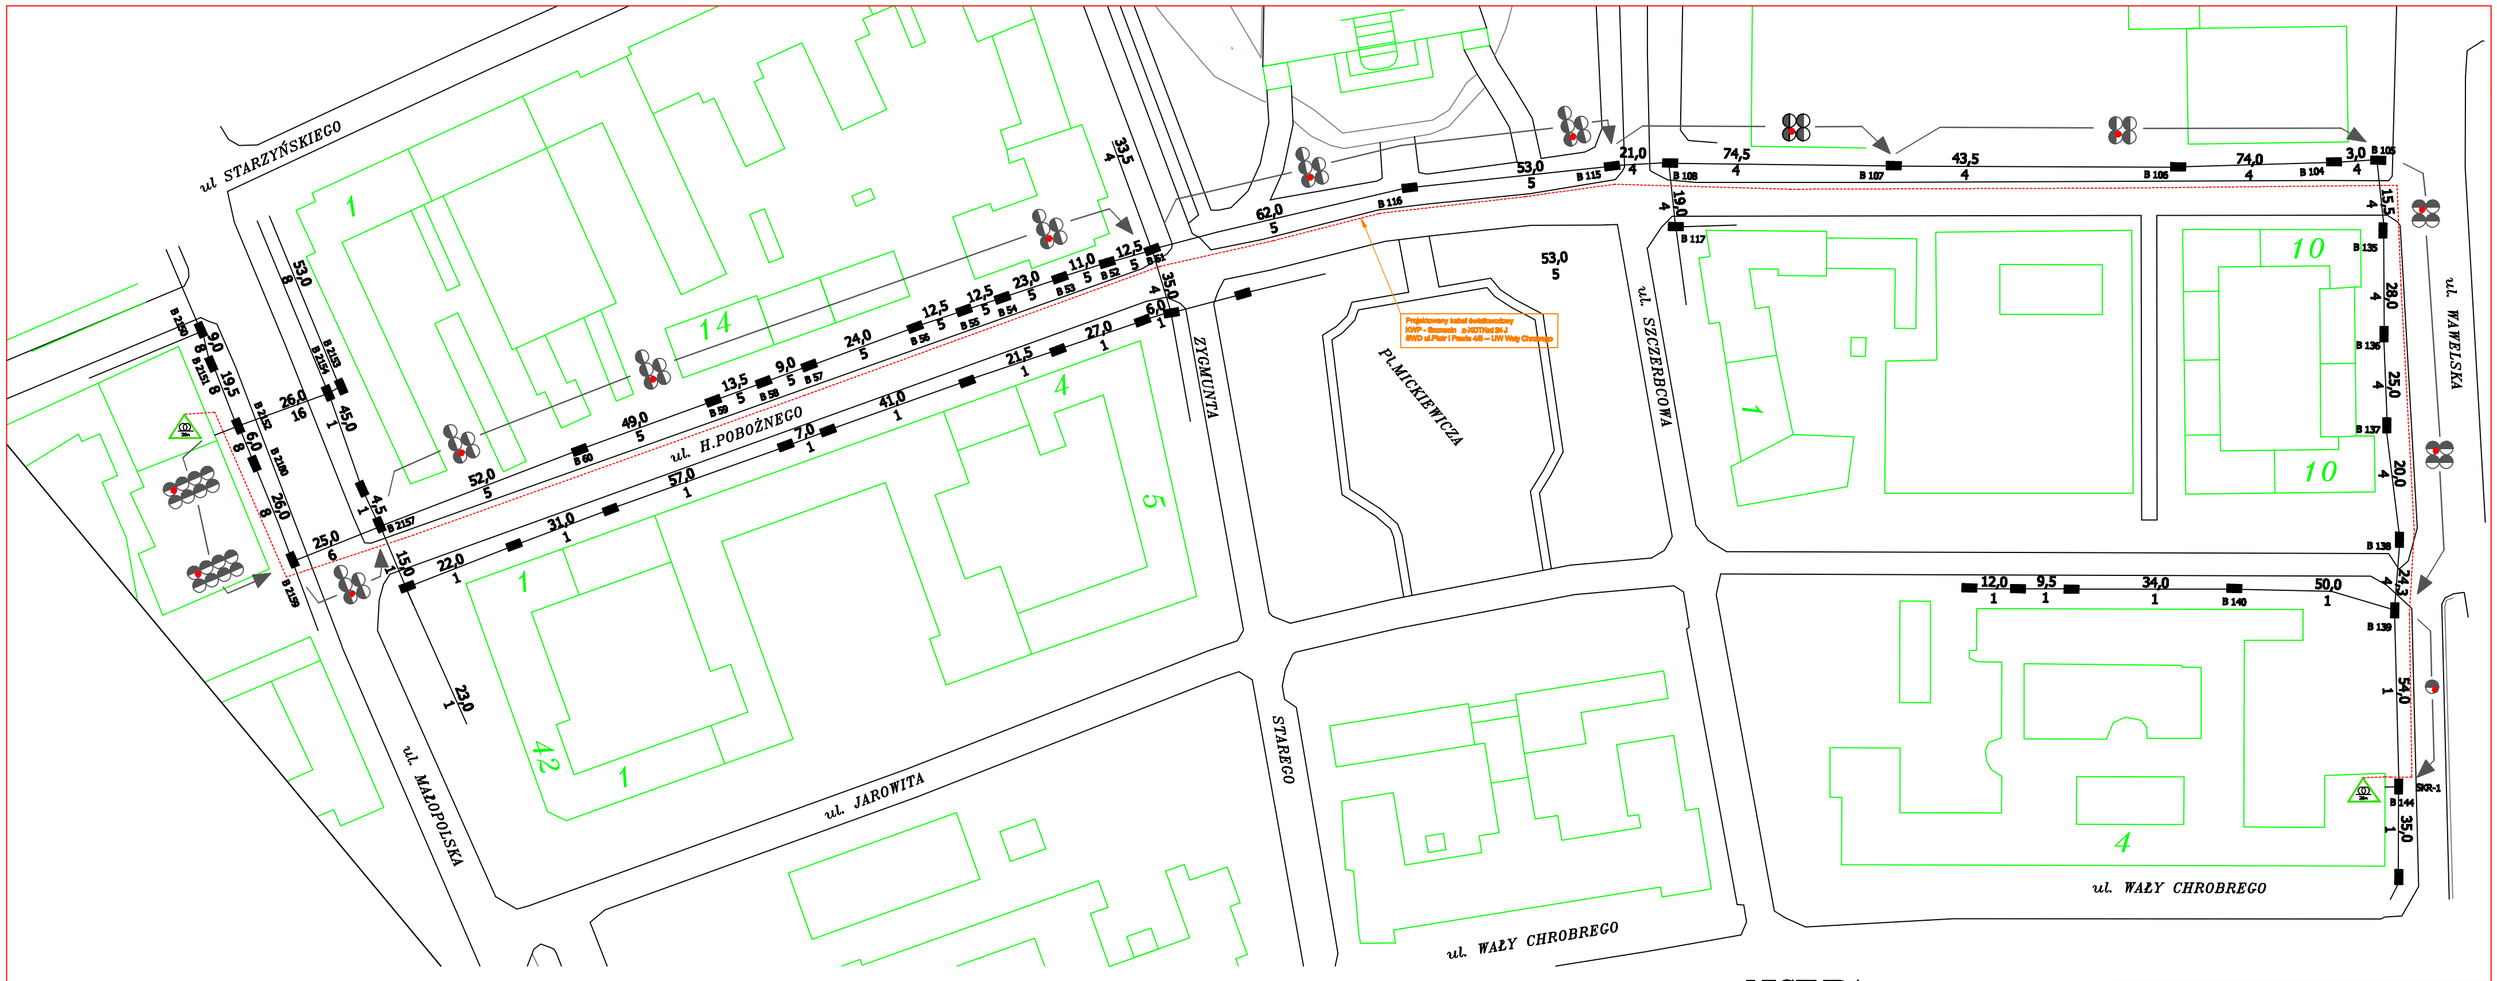

LEGENDA

- Kabel światłowodowy projektowany 24 J w kanalizacji Telekomunikacji Polskiej
- Stalarze technologiczne zapasu kabla w budynkach
- Istniejąca kanalizacja telefoniczna, rury PCV Ø100 mm
- Proponowany otwór do zajęcia kanalizacji telefonicznej dla kabla światłowodowego i zajętość otworu

Obiekt:	Budowa kabla światłowodowego w kanalizacji telekomunikacyjnej w rejonie Szczecin ul. KWP,a Urząd Wojewódzki			TELGOM Sp. z o.o. Szczecin 71-468 ul.Sosnowa 6 A	
Adres:	Szczecin ul. Małopolska, H.Pobożnego, Wawelska				
Inwestor:	Komenda Wojewódzka Policji ul.Małopolska 47 70-549 Szczecin				
Treść rys:	PLANSZA KOORDYNACYJNA			Fazа:	PW
	Imię i nazwisko	Nr upr.	Podpis	Skala:	Nr rys: 1
Projektował:	mgr Walczak Christian	1754/99/U		1:500	ark 1
Sprawdził:				Data:	
	TELEKOMUNIKACJA			PAŹDZIERNIK 2010	