


Oznaczenia:
CX – kabel koncentryczny 75 Ohm Triset 113

Uwagi:
(1) – kabel Triset 113 w wersji żelowanej.

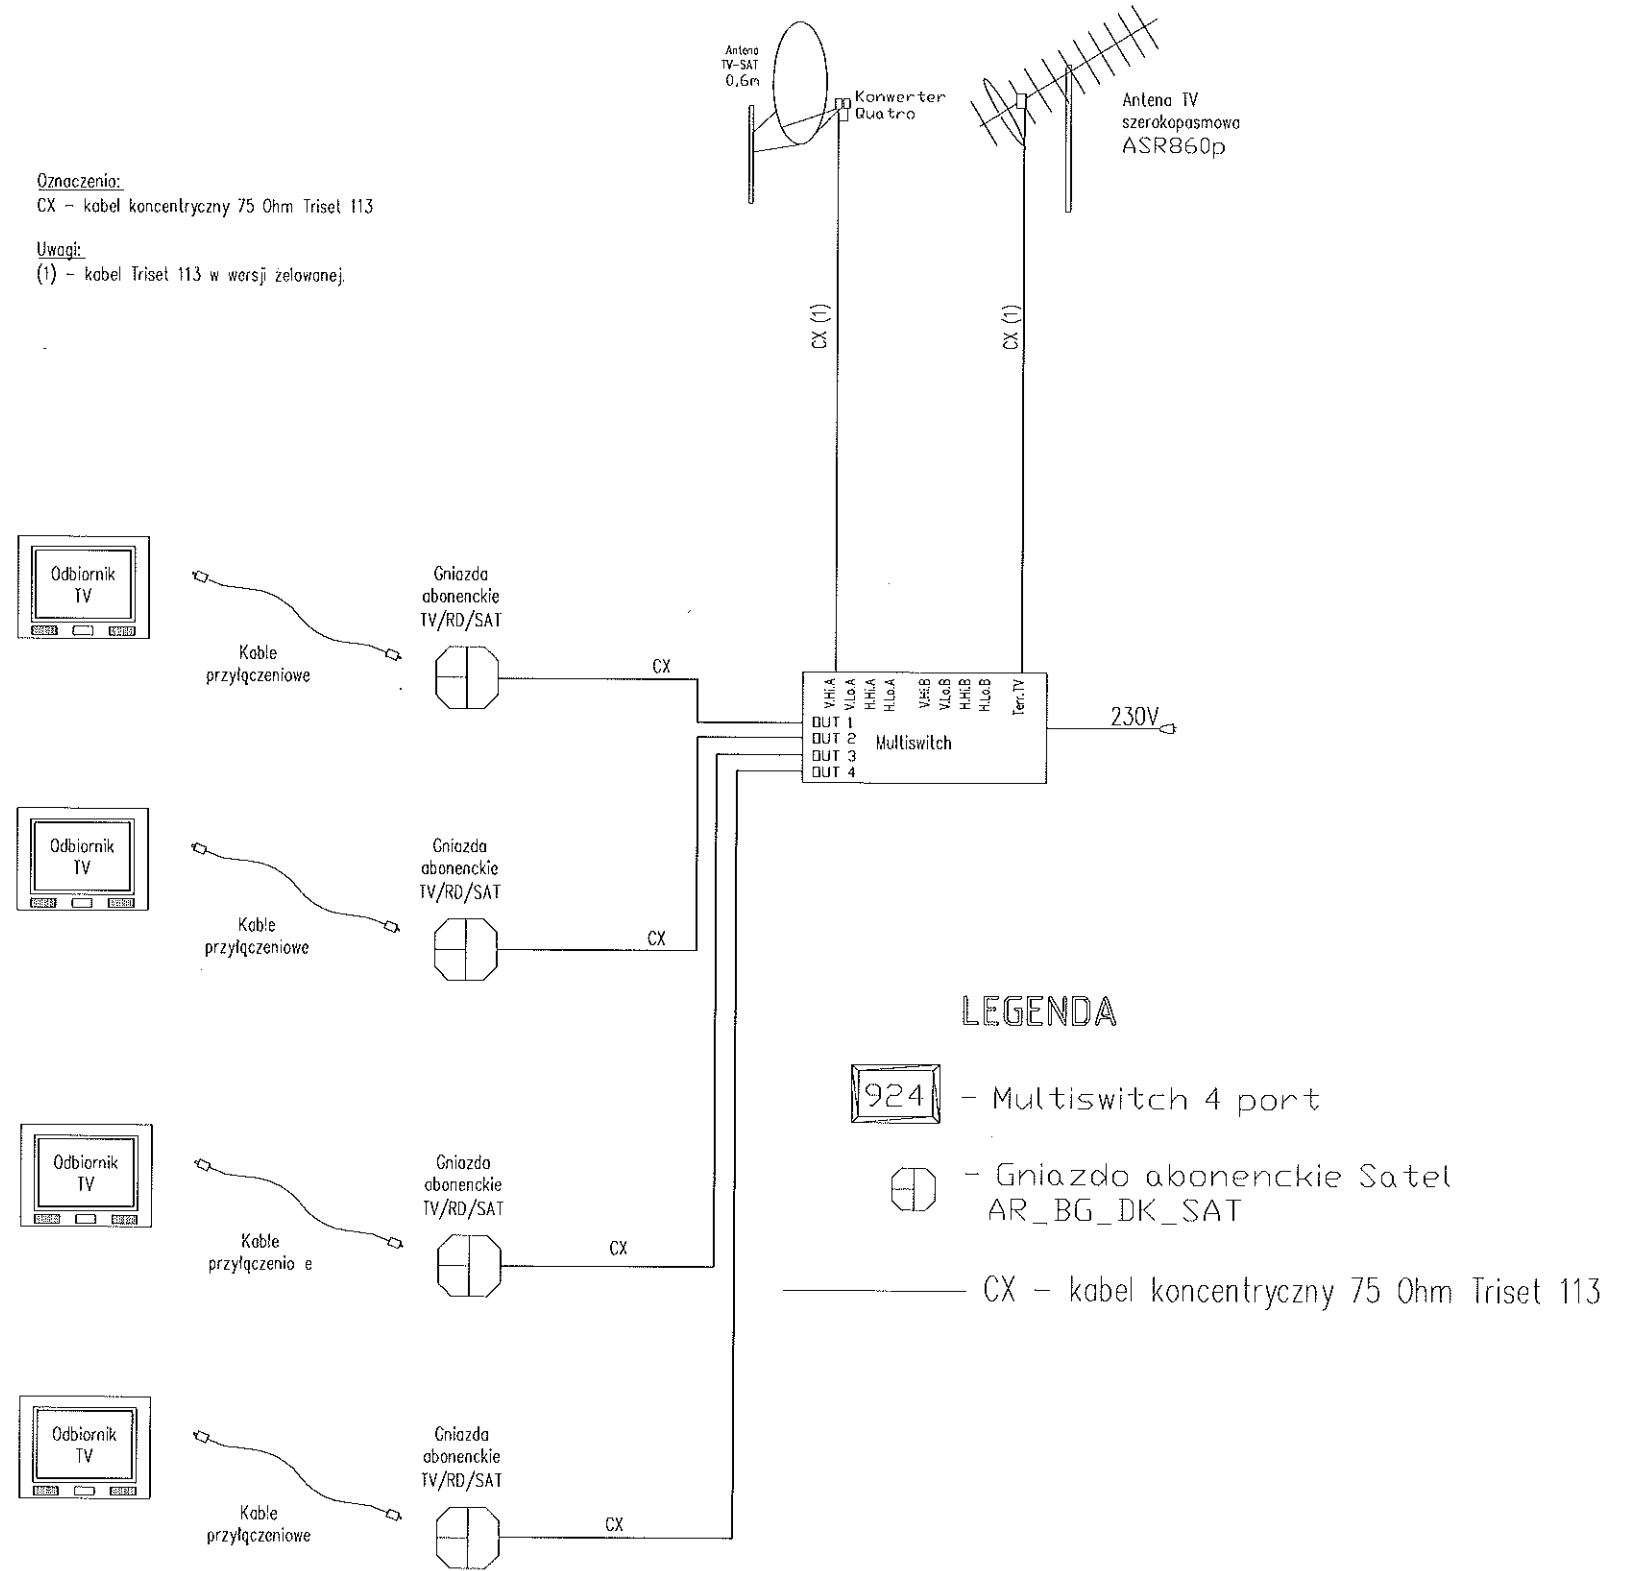

LEGENDA

- Multiswitch 4 port

- Gniazdo abonenckie Satel AR_BG_DK_SAT

- CX – kabel koncentryczny 75 Ohm Triset 113

Jan Kisielewicz BIURO PROJEKTOWE TECHNOLOGII I ARCHITEKTURY TE-AR 71-524 SZCZECIN ul. Kadłubka 41 ? Ip.			
Inwestor	Komenda Wojewódzka Policji w Szczecinie ul. Małopolska 47		
Obiekt	Komenda Policji Szczecin Dąbnie ul. Pomorska 15 - projekt wykonawczy		
Projekt	Andrzej Pilecki	D	P
Sprawdził	Jan Kisielewicz	a	O
Rysunek	Instalacja TV/SAT - poziom strychu		S
			Nr 4