


3 PIĘTRO

2 PIĘTRO

1 PIĘTRO

PARTER


PRZYZIEMIE

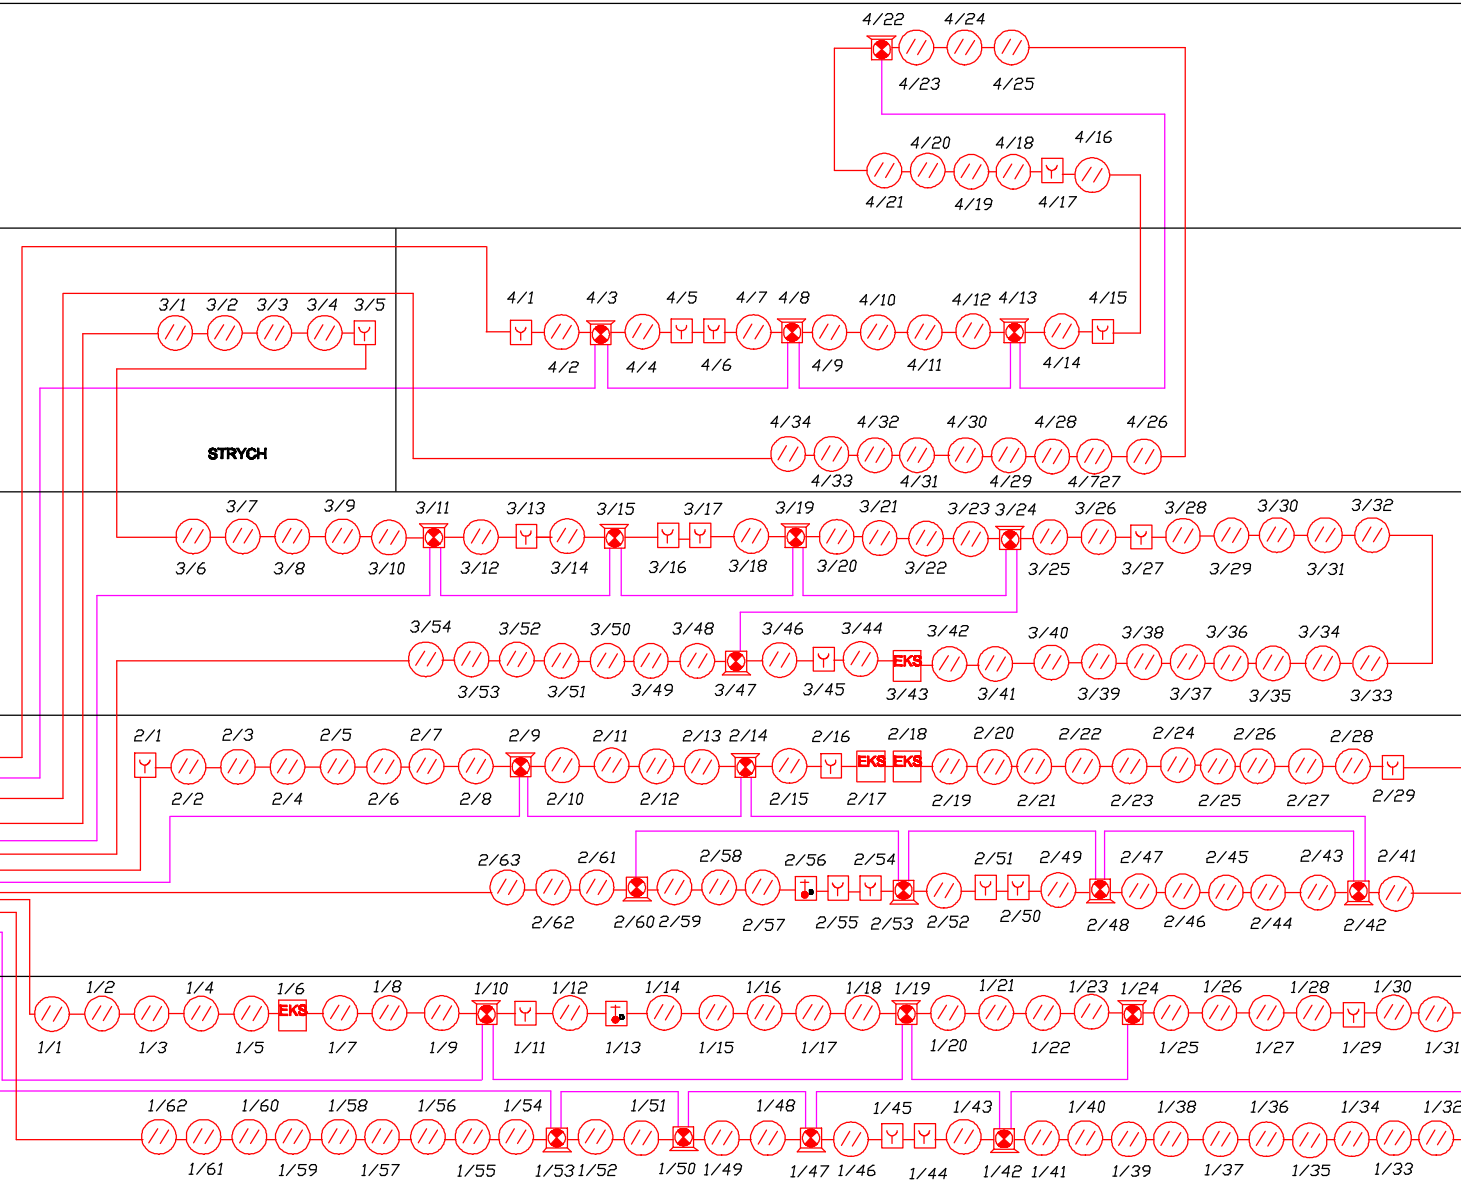

- czujka optyczna w gnieździe adresowalnym
- ręczny ostrzegacz pożarowy
- czujka termiczna nadmiarowo-różnicowa
- adresowalny element sterujący
- sygnalizator akustyczny
- Puzka łączeniowa PIP 1A

PRZEWODY:

- YnTKSY 1x2x0.8
- HDGS 1x2x1.5
- YDY 3x2.6

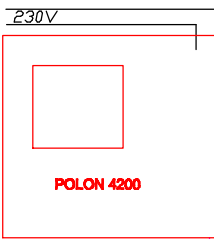

Jan Kisielewicz BIURO PROJEKTOWE TECHNOLOGII I ARCHITEKTURY TE-AR 71-524 SZCZECIN ul. Kadłubka 41	
Inwestor	Komenda Wojewódzka Policji w Szczecinie ul. Niezłotnia 47
Obiekt	Komenda Policji Szczecin Dąbki ul. Pomorska 16 - projekt wykończeniowy
Projekt	Jan Kisielewicz
Sprawdził	Andrzej Pilecki
Rysunek	Instalacja SSP - schemat blokowy