


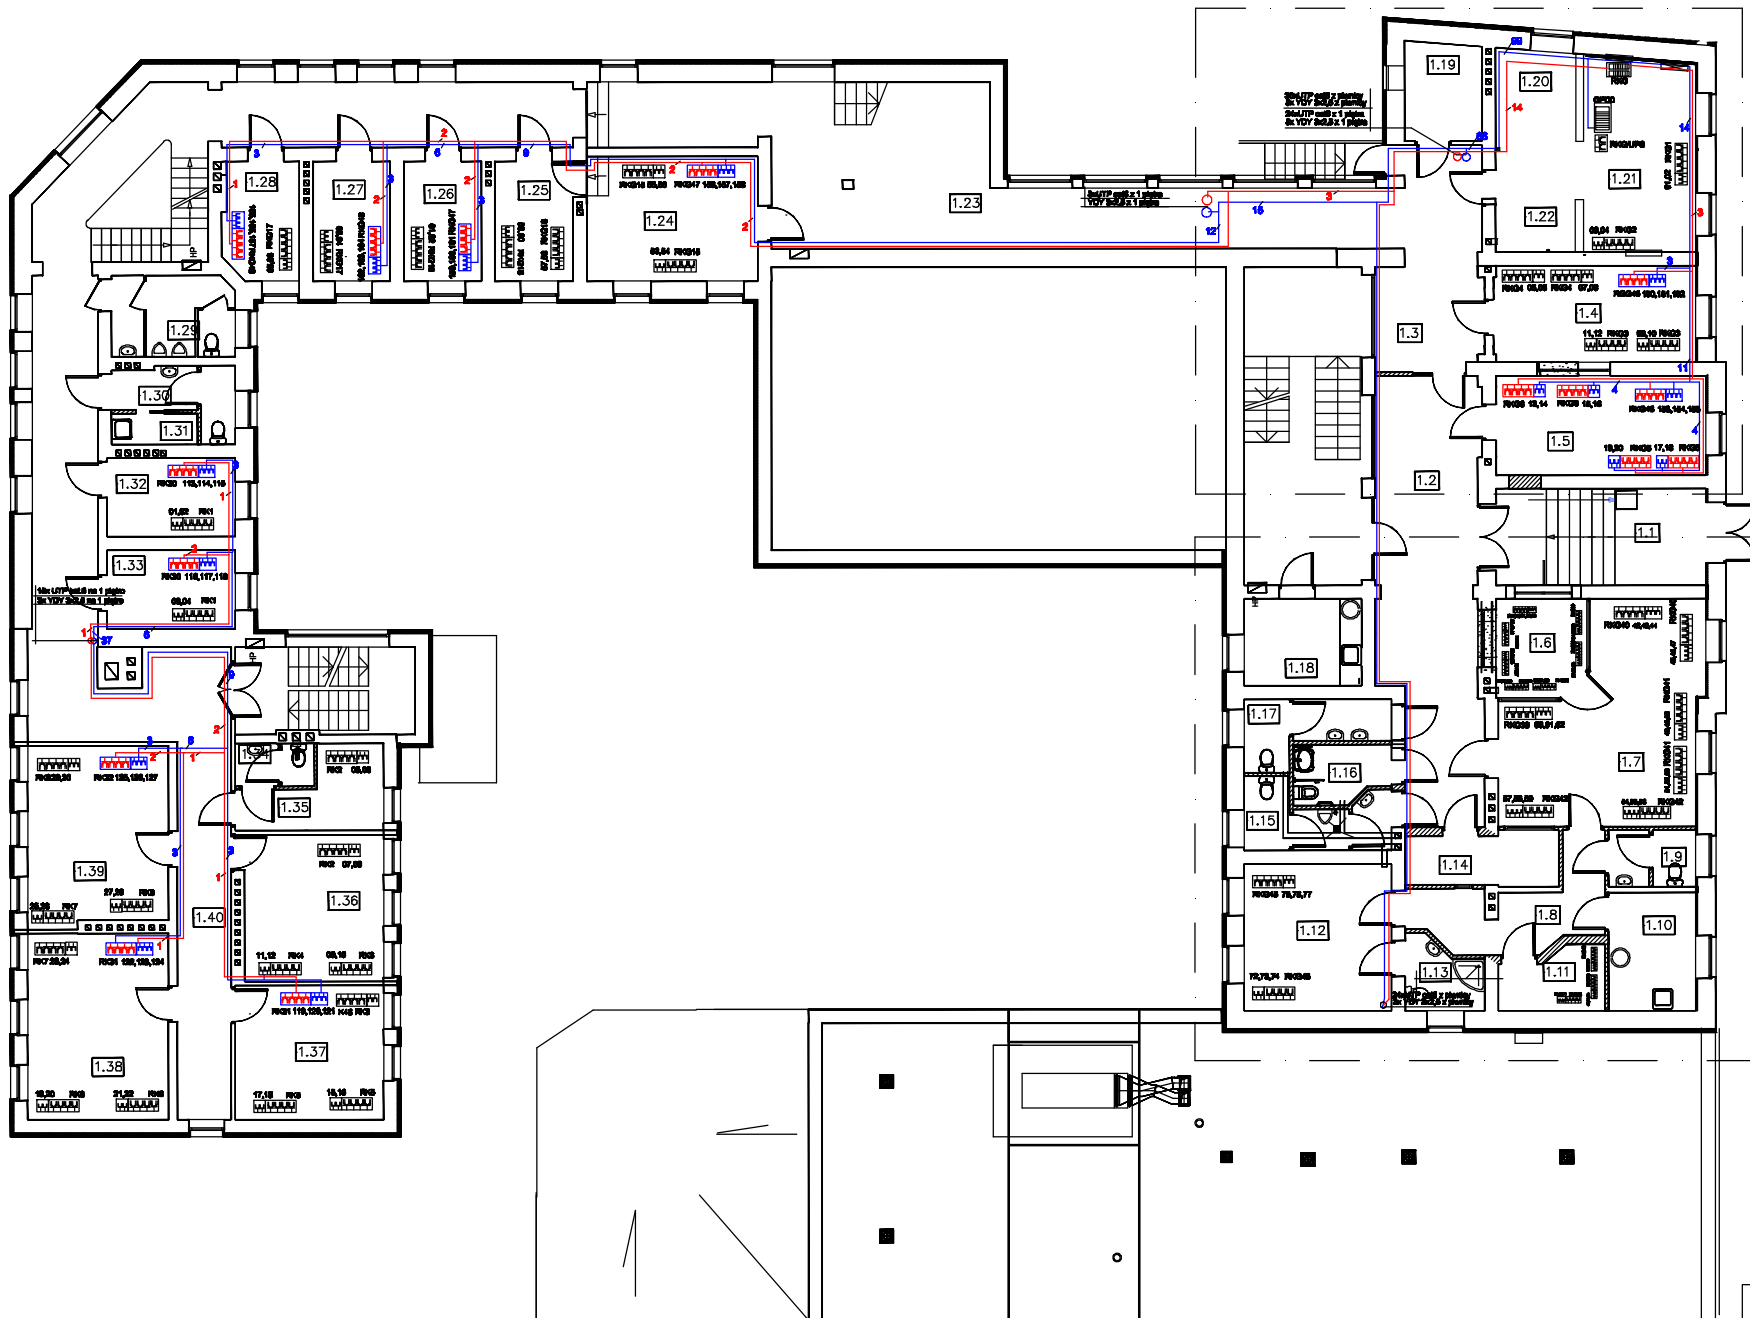

PRZEDSIÓNEK	1.1
HOLL	1.2
KORYTARZ	1.3
POKÓJ ŚWIADKÓW	1.4
POKÓJ PRZESŁUCHAŃ	1.5
DYŻURKA	1.6
POMIESZCZENIA OPERACYJNE	1.7
KORYTARZ	1.8
WC	1.9
POKÓJ SOCJALNY	1.10
MAGAZYN BRONI	1.11
SZATNIA	1.12
WĘZEL SANITARNY	1.13
WC MĘSKI OGÓLNODOSTĘPNY	1.14
WYDAWANIE BRONI	1.15
WC NIEPEŁNOSPRAWNYCH	1.16
WC OGÓLNODOSTĘPNE KOBIECI	1.17
POKÓJ SOCJALNY	1.18
PALARNIA DLA PRACOWNIKÓW	1.19
SERWEROWNIA	1.20
SERWEROWNIA	1.21
SERWEROWNIA	1.22
KORYTARZ	1.23
KASA	1.24
POKÓJ BIUROWY	1.25
POKÓJ BIUROWY	1.26
POKÓJ BIUROWY	1.27
POKÓJ BIUROWY	1.28
WC MĘSKIE	1.29
WC KOBIECI	1.30
POM. PORZĄDKOWE	1.31
POKÓJ BIUROWY	1.32
POKÓJ BIUROWY	1.33
WC	1.34
POKÓJ ZATRZYMANÝCH Z WC	1.35
POKÓJ BIUROWY	1.36
POKÓJ BIUROWY	1.37
POKÓJ BIUROWY	1.38
POKÓJ BIUROWY	1.39
KORYTARZ	1.40

LEGENDA:

- Grzanie komputeryjne 230V pozostawione LEGRAND SYSTEMA
- Grzanie telekomunikacyjne podgrzewane 230V LEGRAND SYSTEMA
- Rozdzielnice Elektryczne RKG
- Główny punkt dystrybucyjny szafa RKG 19" 42U

PRZEWODY:

- Instalacja elektryczna wielomodulowa odcinkowa
- VDY 2x2,5
- UTP kable
- 3 kable przewodów w odcinku trójkabl
- 12 kable
- Nr grzania LAN
- Nr obrotu elektrycznego

Jan Kisielewicz BIURO PROJEKTOWE TECHNOLOGII I ARCHITEKTURY TE-AR 71-524 SZCZECIN ul. Kadłubka 41	
Investor	Komenda Wojewódzkiej Policji w Szczecinie ul. Malopolska 47
Obiekt	Komenda Policji Szczecin Dąbie ul. Pomorska 16 - projekt wykonawczy
Projekt	Andrzej Pilecki
Sprawdził	Jan Kisielewicz
Rysunek	Instalacje elektrycznej - parter
Nr 2	