


Rzut drugiego piętra
Skala 1: 100

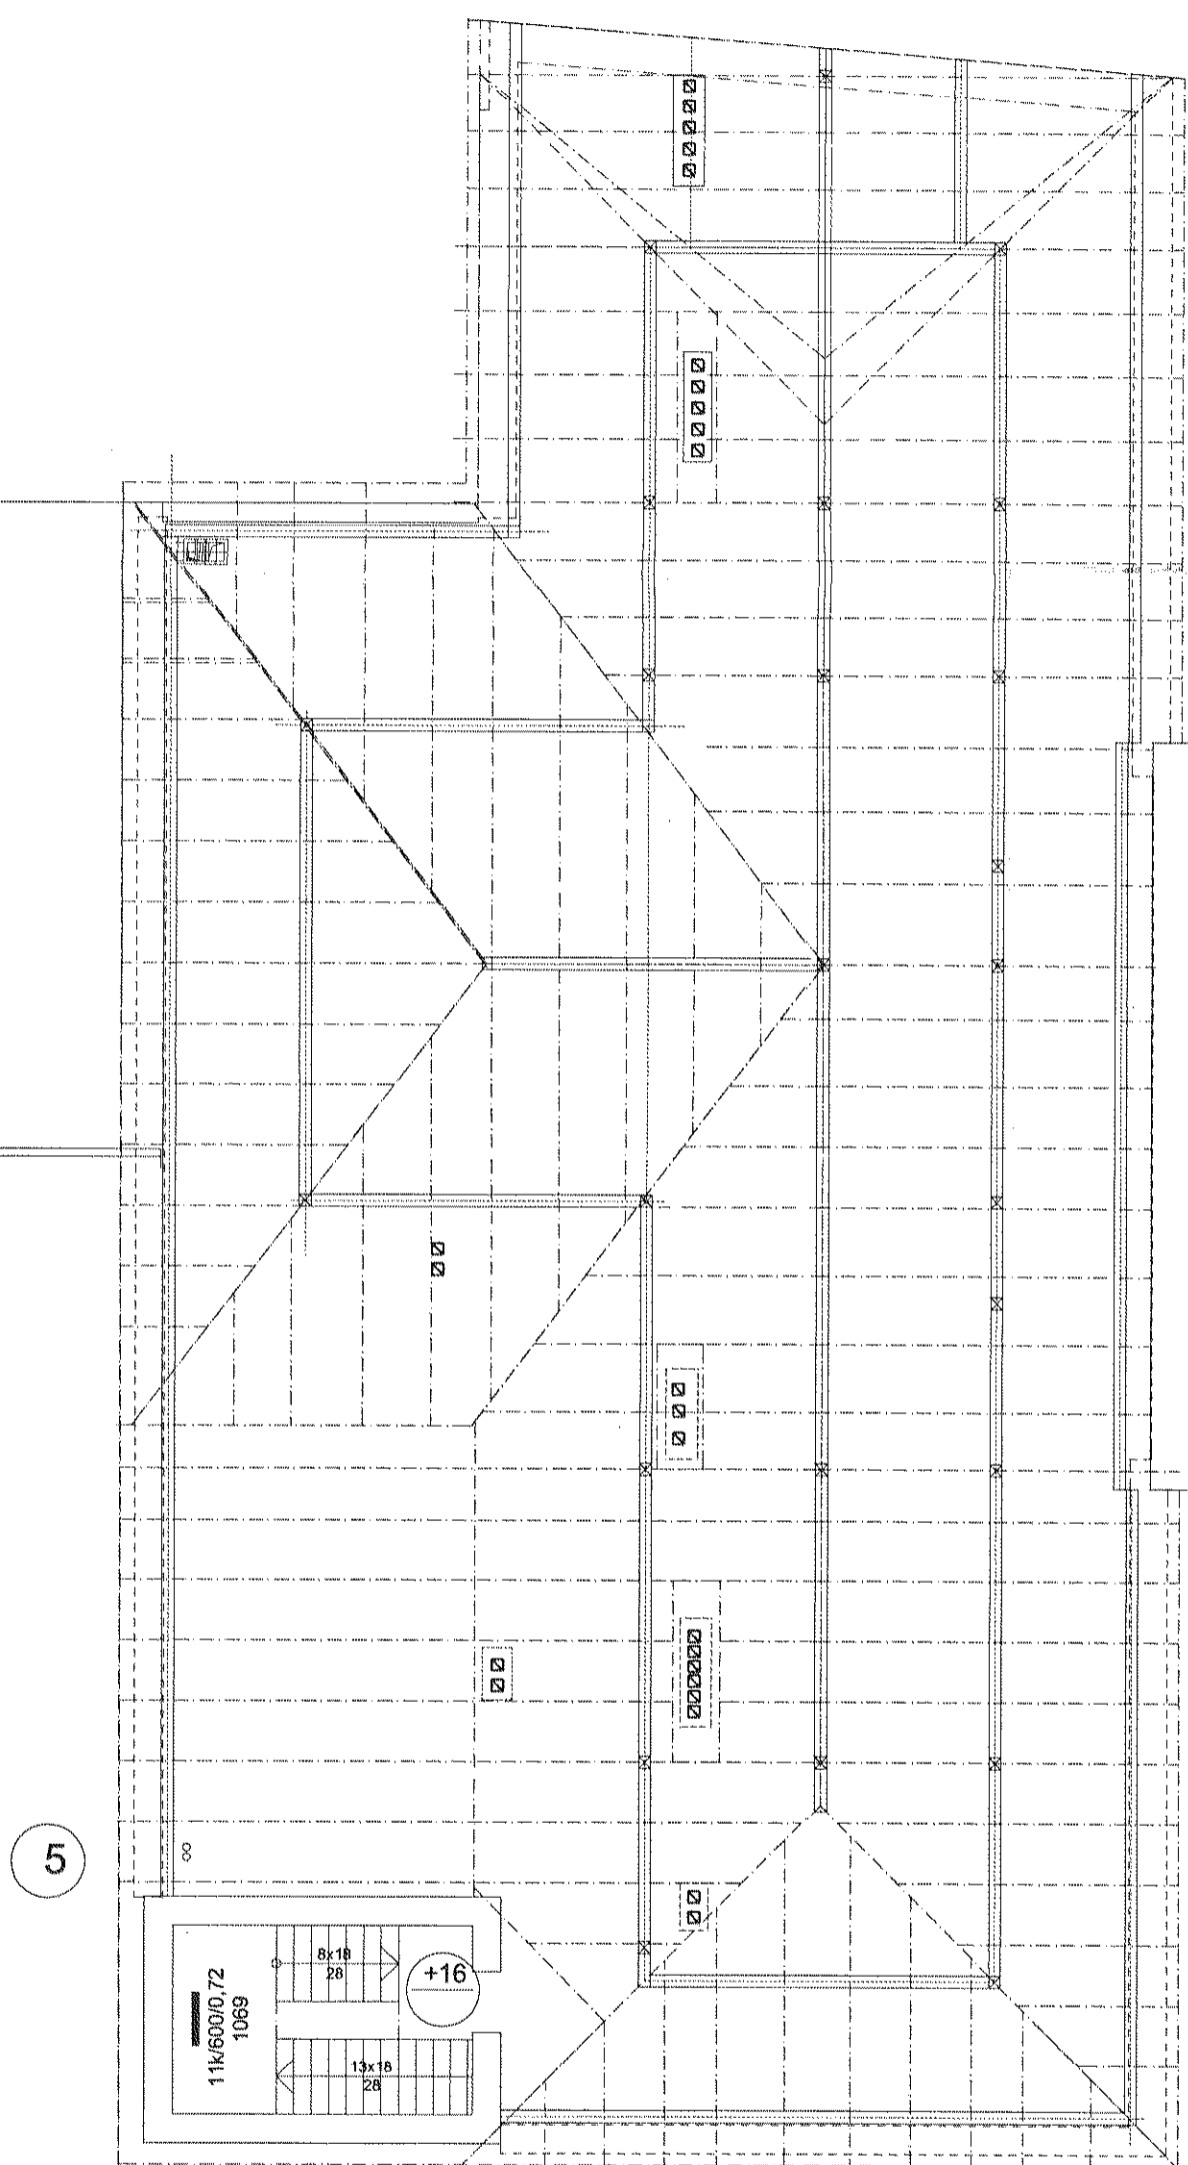

POKÓJ BIUROWY	3.01	PVC	A: 16,31 m ²
POKÓJ BIUROWY	3.02	PVC	A: 15,74 m ²
POKÓJ BIUROWY	3.03	PVC	A: 15,04 m ²
KORYTARZ	3.04	gres	A: 55,43 m ²
WC	3.05	gres	A: 7,76 m ²
POKÓJ BIUROWY	3.06	PVC	A: 7,75 m ²
POKÓJ BIUROWY	3.07	PVC	A: 8,06 m ²
POKÓJ BIUROWY	3.08	PVC	A: 8,06 m ²
POKÓJ BIUROWY	3.09	PVC	A: 20,93 m ²
POKÓJ BIUROWY	3.10	PVC	A: 21,42 m ²
POKÓJ BIUROWY	3.11	PVC	A: 20,49 m ²
POKÓJ BIUROWY	3.12	PVC	A: 19,55 m ²
KS	3.13	gres	A: 12,36 m ²
KORYTARZ	3.13	gres	A: 30,89 m ²

INŻ. PROJEKTANT	ROMAN JĘDRZEJEWSKI SR	UPR. 4786		
OPRACOWANIE	ROMAN JĘDRZEJEWSKI SR	ZAPIS 131461		
SPRAWOCZKA	INŻ. MIROSLAW AMBROŻEWICZ	UPR. 180540		
OPR. BIURA	MGR INŻ. JAN KISILEWICZ	UPR. 8594		
OBJEKT	Komisariat Policji - Szczecin-Dąbłę			NR UMOWY
ADRES	Szczecin, ul. Pomorska 15 dz. nr. 4/6 Obręb 4034			NR RYS
STADIUM DOKUMENTACJI	Projekt Budowlano- Wykonawczy		SKALA	5
CZĘŚĆ	Inst. Instalacje co i zasilanie nagrzewnic went			1:100
TRESC RYS.	Rzut II-go piętra - Zbiór Nadzorów Autorskich			DATA
				Listopad 2010 r.