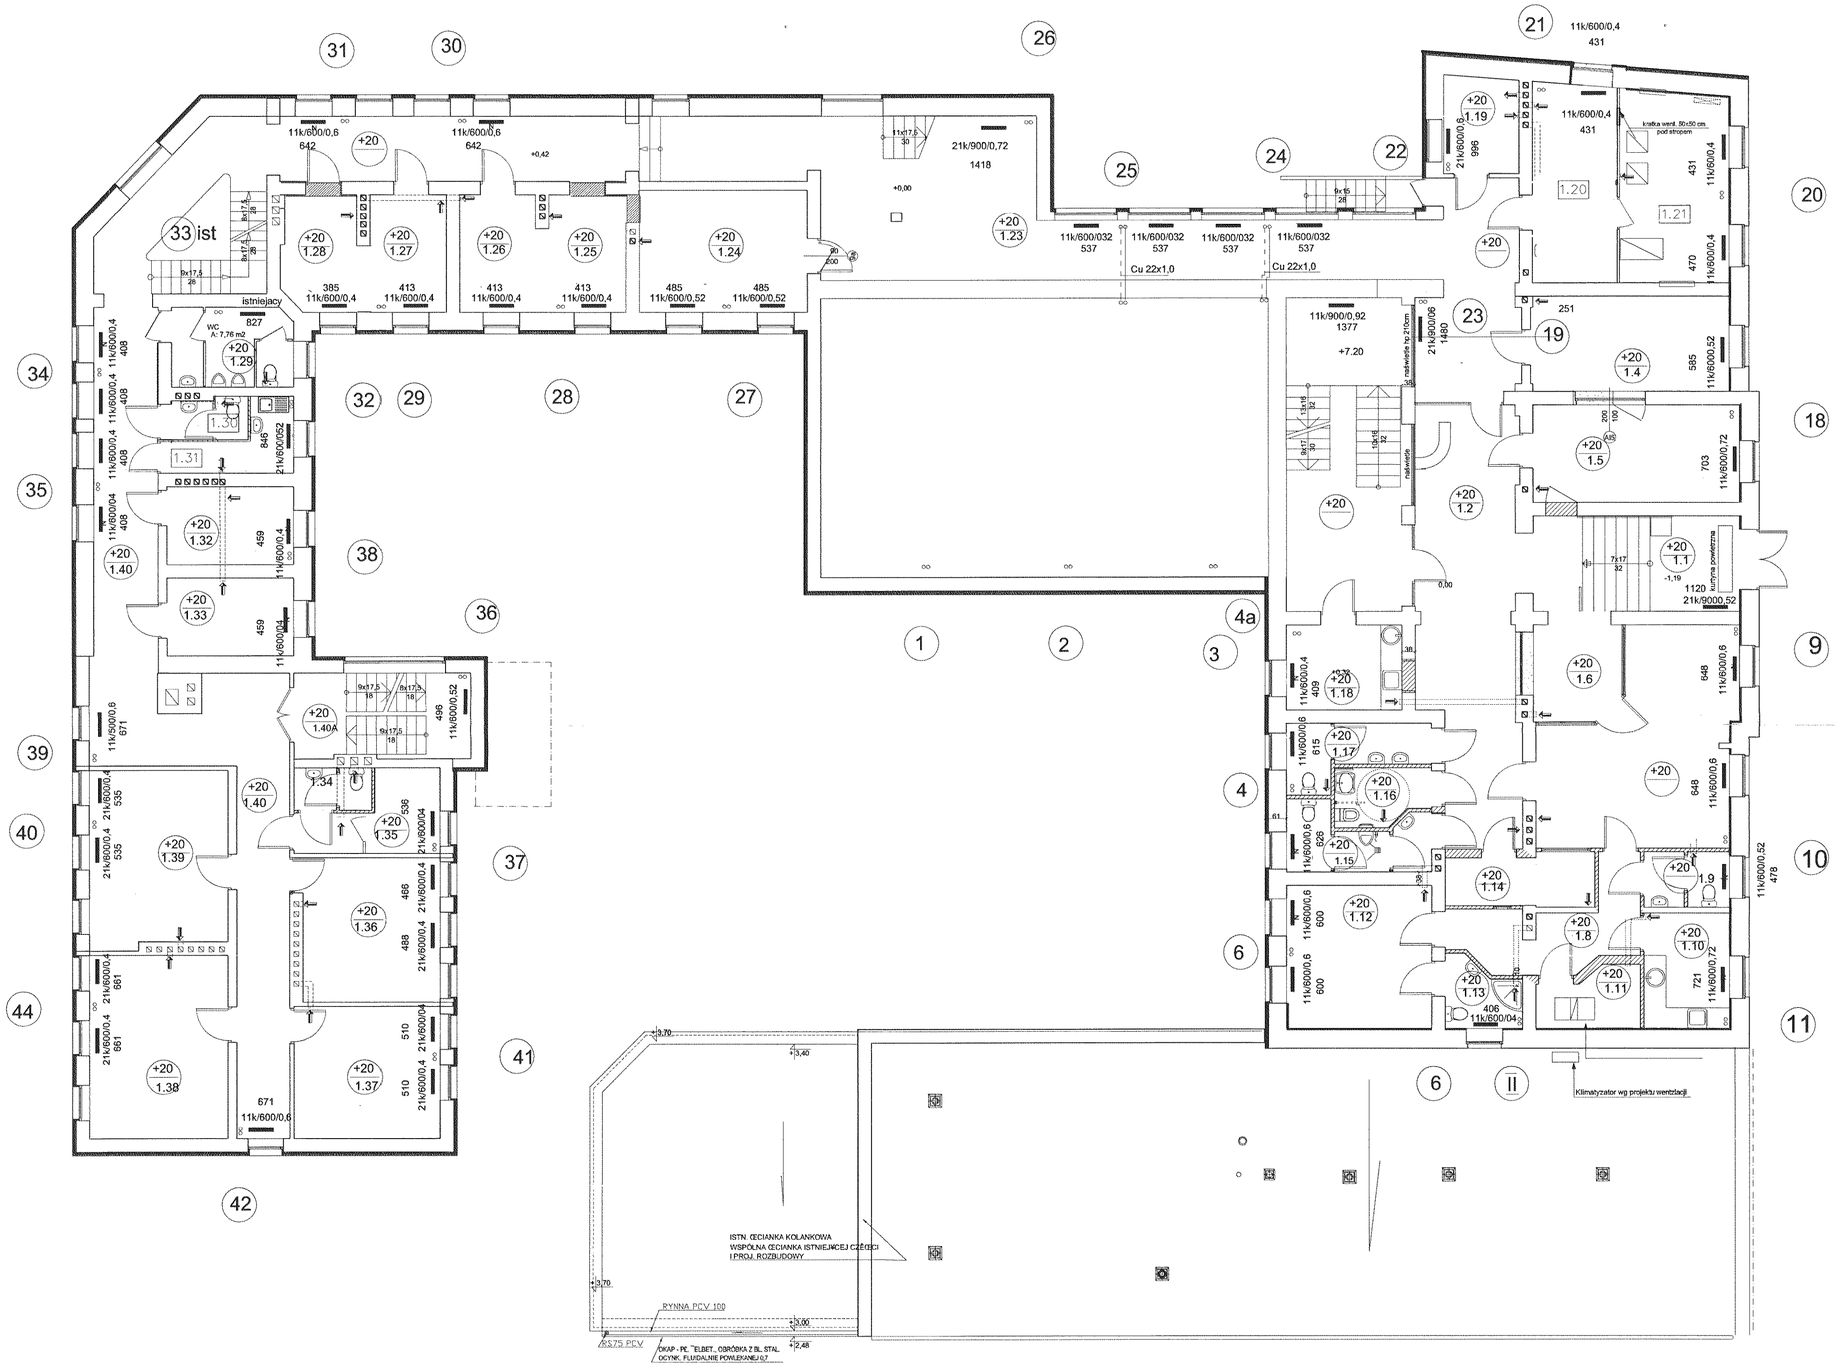

PRZEDSIONEK 1.1 gres A: 17,06 m2	PALARNIA 1.19 <floor type> A: 5,90 m2
HOLL 1.2 gres A: 35,26 m2	POKÓJ BIUROWY 1.20 PVC A: 14,45 m2
KORYTARZ 1.3 gres A: 16,41 m2	POKÓJ BIUROWY 1.21 PVC A: 9,21 m2
POKÓJ ŚWIADKÓW 1.4 PVC A: 16,11 m2	WC 1.22 terakota A: 2,91 m2
POKÓJ PRZESŁUCHA 1.5 PVC A: 16,64 m2	korytarz 1.23 gres A: 164,21 m2
DYŻURKA 1.6 PVC A: 9,90 m2	KASA 1.24 PVC A: 17,22 m2
pOMIESZCZENIA OPERACYJNE 1.7 PVC A: 26,49 m2	POKÓJ BIUROWY 1.25 PVC A: 7,34 m2
KORYTARZ 1.8 PVC A: 10,63 m2	POKÓJ BIUROWY 1.26 PVC A: 7,27 m2
WC 1.9 terakota A: 3,86 m2	POKÓJ BIUROWY 1.27 PVC A: 7,24 m2
POKÓJ SOCJALNY 1.10 PVC A: 7,95 m2	POKÓJ BIUROWY 1.28 PVC A: 6,86 m2
MAGAZYN BRONI 1.11 PVC A: 4,93 m2	WC MĘSKIE 1.29 PVC A: 7,76 m2
SZATNIA 1.12 PVC A: 16,69 m2	WC KOBIET 1.30 PVC A: 5,22 m2
WĘZEŁ SANITARNY 1.13 terakota A: 4,04 m2	POM.PORZĄDKOWE 1.31 terakota A: 2,07 m2
WYDAWANIE BRONI 1.15 PVC A: 6,62 m2	POKÓJ BIUROWY 1.32 PVC A: 8,06 m2
WC MĘŻCZYZN 1.14 terakota A: 6,62 m2	POKÓJ BIUROWY 1.33 PVC A: 8,06 m2
WC NIEPEŁNOSPRAWNYCH 1.16 terakota A: 4,90 m2	WC 1.34 terakota A: 2,56 m2
WC OGÓLNODOSTĘPNE KOBIET 1.17 terakota A: 6,11 m2	POKÓJ ZATRZYMANYCH 1.35 PVC A: 7,14 m2
POKÓJ SOCJALNY 1.18 PCV A: 8,26 m2	POKÓJ BIUROWY 1.36 PVC A: 16,19 m2
WC KOBIET 1.19 PCV A: 5,22 m2	POKÓJ BIUROWY 1.37 PVC A: 15,55 m2
POM. PORZĄDKOWE 1.20 PCV A: 2,07 m2	POKÓJ BIUROWY 1.38 PVC A: 20,49 m2
POKÓJ PRZESŁUCHA 1.21 PVC A: 7,14 m2	POKÓJ BIUROWY 1.39 PVC A: 19,55 m2
WC 1.22 terakota A: 2,56 m2	KS gres A: 12,35 m2

Rzut parteru Skala 1:100

GŁ. PROJEKTANT: Roman Jędrzejewski sr	UPR. 8786 14/05/90	SZCZECIN BIURO PROJEKTOWE TECHNOLOGII I ARCHITEKTURY ul. Kadłubka 41/13,71-524 Szczecin tel. /+4891/ 42124 77, fax. /+4891/ 423 04 13 tel. kom. 0601 73 09 38
OPRACOWAŁ: Roman Jędrzejewski sr	ZAP.05/131401	
SPRAWDZIŁ: inż. Mirosław Ambrożewicz	UOR. 18/05/90	
DYR. BUDOW.: mgr inż. Jan Kisielewicz	UPR. 8684	
OBIEKT: Komisariat Policji Szczecin-Dąbie		NR. UMOWY
ADRES: Szczecin. ul. Pomorska 15 dz. nr. 4/6 Obręb 4034		
STADIUM DOKUMENTACJI: Projekt Budowlano-Wykonawczu	SKALA 1:100	NR. RYS. 3
CZĘŚĆ: inst. Instalacja co i zasilenia nagrzewnic went.		
TREŚĆ RYS.: Rzut parteru - Zbiór Nadzorów Autorskich		DATA Listopad 2010r.