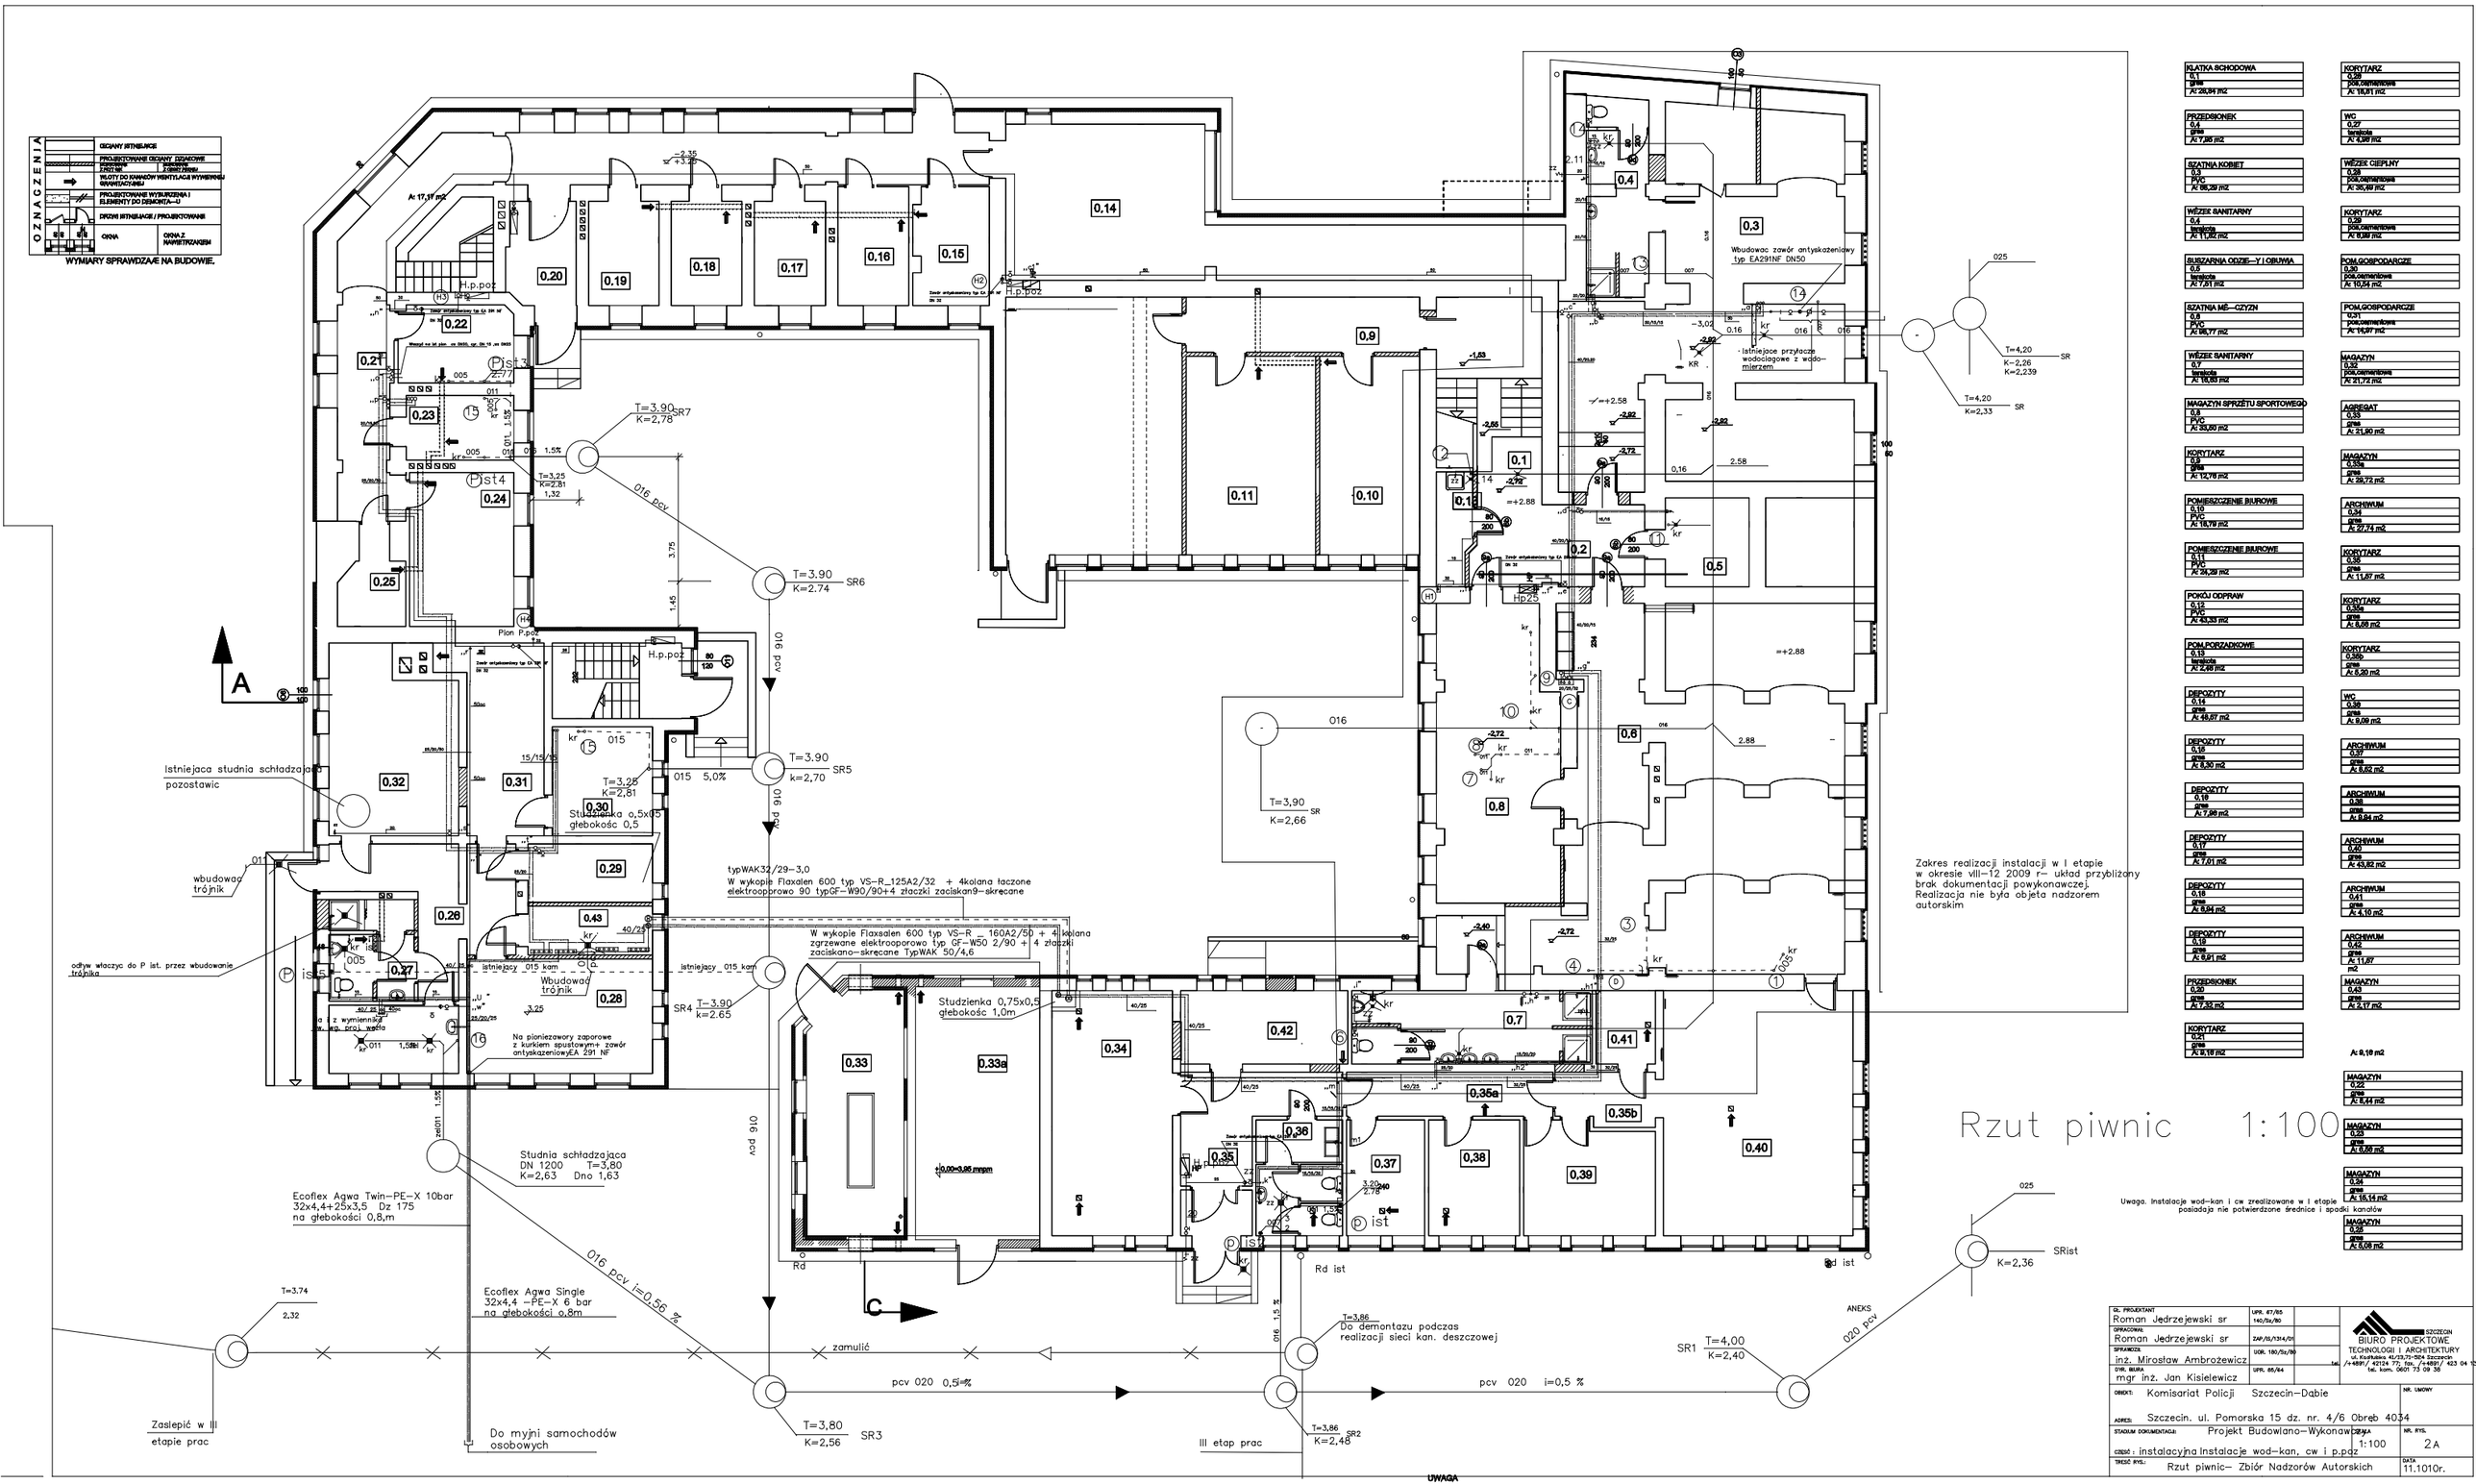

KLATKA SCHODOWA 0,1 gres A: 28,84 m2	KORYTARZ 0,29 pos.cementowe A: 18,81 m2
PRZEDSIONEK 0,4 gres A: 7,95 m2	WC 0,27 terakota A: 4,98 m2
SZATNIA KOBIET 0,3 PVC A: 66,29 m2	WĘZEŁ CIEPLNY 0,28 pos.cementowe A: 35,49 m2
WĘZEŁ SANITARNY 0,4 terakota A: 11,82 m2	KORYTARZ 0,29 pos.cementowe A: 8,99 m2
SUSZARNIA ODZIE–Y I OBUWIA 0,5 terakota A: 7,51 m2	POM.GOSPODARCZE 0,30 pos.cementowe A: 10,54 m2
SZATNIA MĘ–CZYZN 0,6 PVC A: 96,77 m2	POM.GOSPODARCZE 0,31 pos.cementowe A: 14,97 m2
WĘZEŁ SANITARNY 0,7 terakota A: 16,63 m2	MAGAZYN 0,32 pos.cementowe A: 21,72 m2
MAGAZYN SPRZĘTU SPORTOWEGO 0,8 PVC A: 33,50 m2	AGREGAT 0,33 gres A: 21,90 m2
KORYTARZ 0,9 gres A: 12,76 m2	MAGAZYN 0,33a gres A: 29,72 m2
POMIESZCZENIE BIUROWE 0,10 PVC A: 18,79 m2	ARCHIWUM 0,34 gres A: 27,74 m2
POMIESZCZENIE BIUROWE 0,11 PVC A: 24,29 m2	KORYTARZ 0,35 gres A: 11,87 m2
POKÓJ ODPRAW 0,12 PVC A: 43,33 m2	KORYTARZ 0,35a gres A: 8,56 m2
POM.PORZĄDKOWE 0,13 terakota A: 2,46 m2	KORYTARZ 0,35b gres A: 5,20 m2
DEPOZYTY 0,14 gres A: 48,57 m2	WC 0,36 gres A: 9,09 m2
DEPOZYTY 0,15 gres A: 8,30 m2	ARCHIWUM 0,37 gres A: 8,52 m2
DEPOZYTY 0,16 gres A: 7,96 m2	ARCHIWUM 0,38 gres A: 9,94 m2
DEPOZYTY 0,17 gres A: 7,01 m2	ARCHIWUM 0,40 gres A: 43,82 m2
DEPOZYTY 0,18 gres A: 6,94 m2	ARCHIWUM 0,41 gres A: 4,10 m2
DEPOZYTY 0,19 gres A: 6,91 m2	ARCHIWUM 0,42 gres A: 11,87 m2
PRZEDSIONEK 0,20 gres A: 7,32 m2	MAGAZYN 0,43 gres A: 2,17 m2
KORYTARZ 0,21 gres A: 9,18 m2	A: 9,18 m2
	MAGAZYN 0,22 gres A: 8,44 m2
	MAGAZYN 0,23 gres A: 6,56 m2
	MAGAZYN 0,24 gres A: 16,14 m2
	MAGAZYN 0,25 gres A: 5,08 m2

Uwaga. Instalacje wod–kan i cw zrealizowane w I etapie posiadają nie potwierdzone średnice i spadki kanałów

GŁ. PROJEKTANT: Roman Jędrzejewski sr	UPR. 67/85 140/Sz/80	SZCZECIN BIURO PROJEKTOWE TECHNOLOGII I ARCHITEKTURY ul. Kasztelańska 41/23,71–524 Szczecin tel. /+4891/ 42124 77; fax. /+4891/ 423 04 13 tel. kom. 0601 73 09 35
OPRACOWAŁ: Roman Jędrzejewski sr	ZAP/IS/1314/01	
SPRAWDZIŁ: inż. Mirosław Ambrożewicz	UOR. 180/Sz/80	
DYR. BIURA: mgr inż. Jan Kisielewicz	UPR. 85/64	
OBIEKT: Komisariat Policji Szczecin–Dąbie		NR. UMOWY
ADRES: Szczecin. ul. Pomorska 15 dz. nr. 4/6 Obręb 4034		
STADIUM DOKUMENTACJI: Projekt Budowlano–Wykonawczy		SKALA 1:100
CZĘŚĆ: instalacyjna Instalacje wod–kan, cw i p.poż		NR. RYS. 2A
TREŚĆ RYS.: Rzut piwnic– Zbiór Nadzorów Autorskich		DATA 11.1010r.