

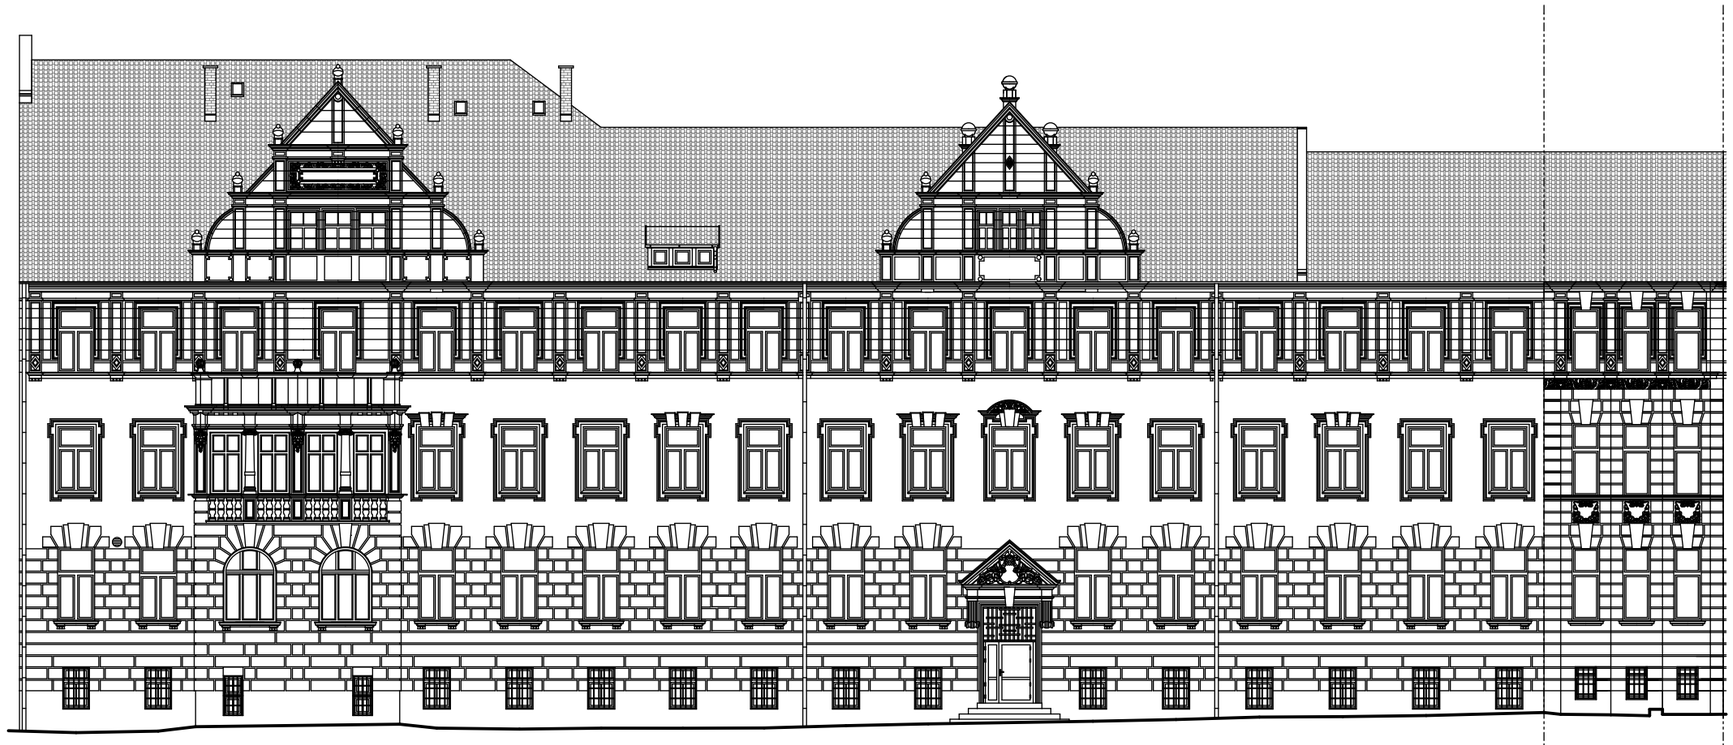


ELEWACJA A — ELEWACJA B

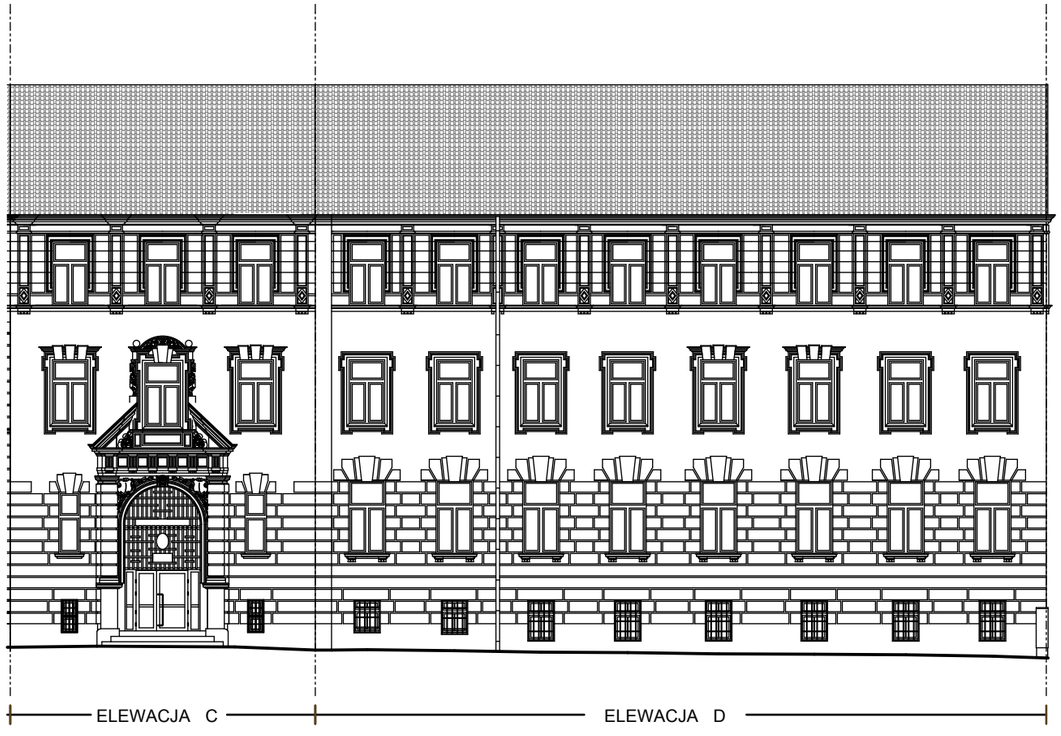

ELEWACJA C — ELEWACJA D

SCHEMAT BUDYNKU

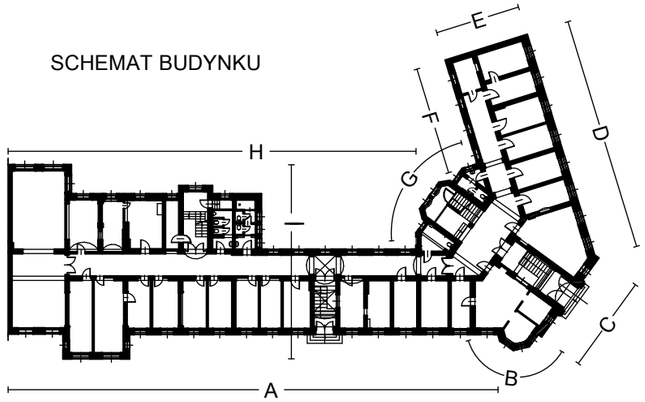

ARCHINWESTPLUS S.C.
ADRES DO KORESPONDENCJI:
UL. ARKOŃSKA 46/10
71-470 SZCZECIN

INWESTOR:
Komenda Wojewódzka Policji
ul. Małopolska 47,
70-515 Szczecin

NAZWA INWESTYCJI:
Remont budynku Komisariatu Policji
Szczecin - Niebuszewo
al. Papieża Jana Pawła II 37
Szczecin
działka nr 181, obręb 1025

TYTUŁ RYSUNKU:
ELEWACJA FRONTOWA

PROJEKTOWAŁ:
mgr inż. arch. Bernadeta Bleschke
nr upr. 67/Sz/2001

OPRACOWAŁ:
mgr inż. arch. Agnieszka Napieraj

SPRAWDZIŁ:
mgr inż. arch. Dariusz Przybylski
nr upr. 23/ZPOIA/2005

STADIUM:
PROJEKT BUDOWLANY

SKALA: 1:200
DATA: III.2011

NR RYSUNKU:
A/2

WSZELKIE PRAWA ZASTRZEŻONE
Kopiowanie, publikacje oraz wszelkie inne formy wykorzystania projektu bez zgody autora bedą naruszeniem przepisów wynikajacych z Ustawy o Ochronie Praw Autorskich.