
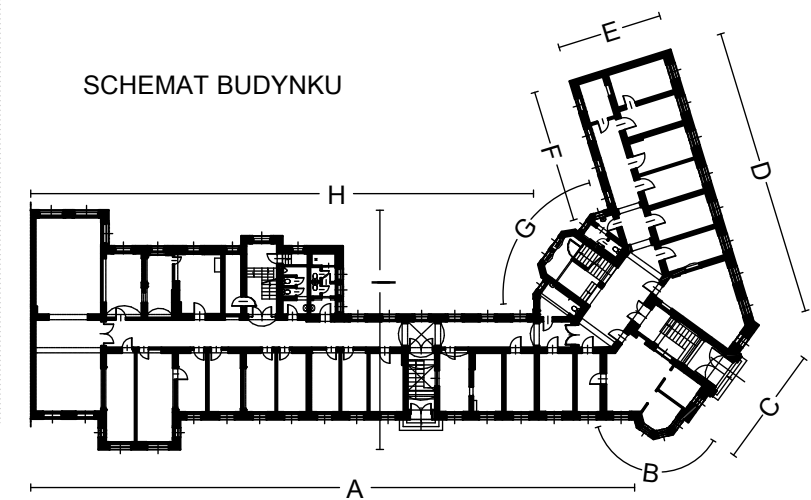


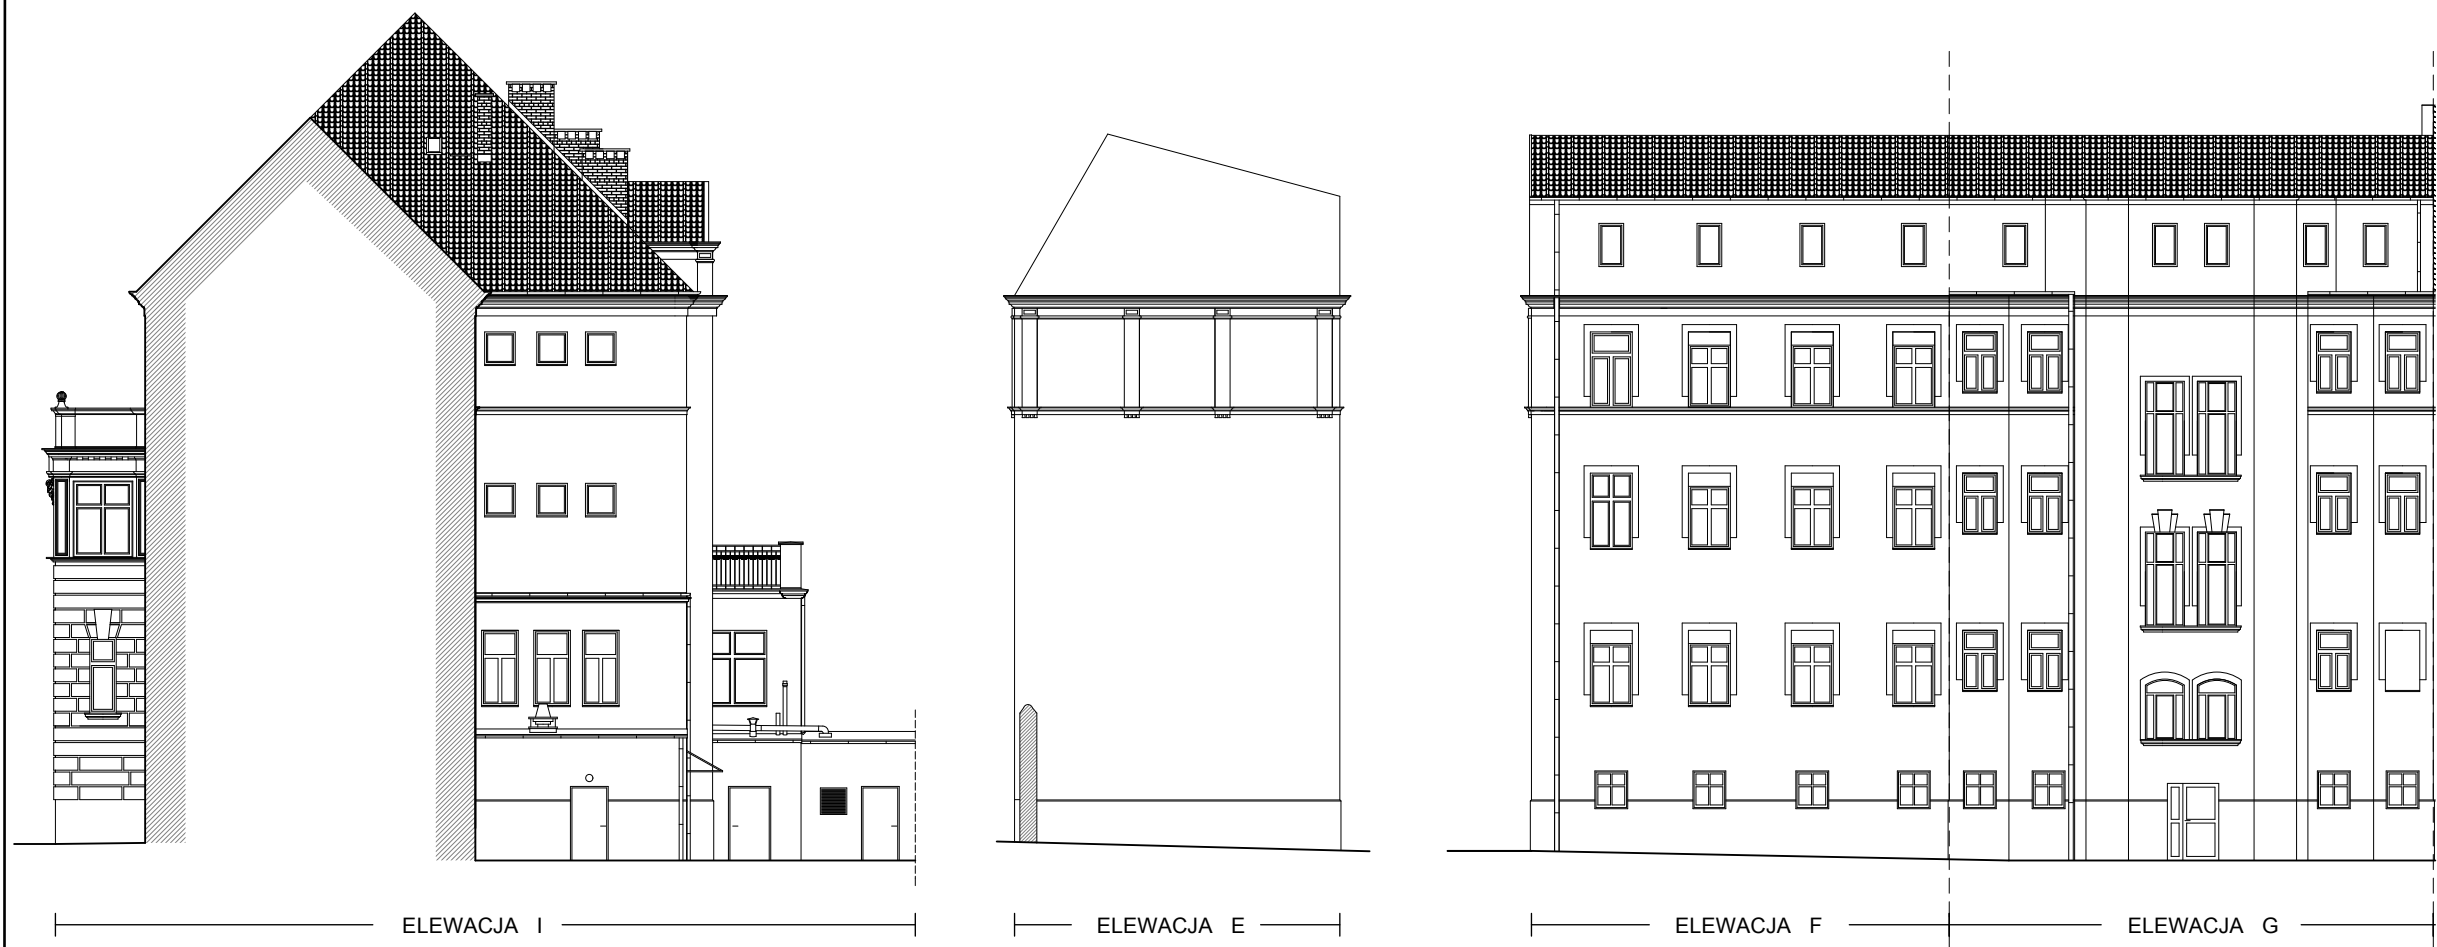

**ARCHINWESTPLUS**  
**S.C.**  
ADRES DO  
KORRESPONDENCJI:  
UL. ARKOŃSKA 46/10  
71-470 SZCZECIN

INWESTOR:  
  
Komenda Wojewódzka  
Policji  
ul. Małopolska 47,  
70-515 Szczecin

NAZWA INWESTYCJI:  
  
Remont budynku  
Komisariatu Policji  
Szczecin - Niebuszewo  
al. Papieża Jana Pawła II 37  
Szczecin  
działka nr 181, obręb 1025

TYTUŁ RYSUNKU:  
  
**ELEWACJE  
BOCZNE I TYLNA**

PROJEKTOWAŁ:  
mgr inż. arch. Bernadeta Bleschke  
nr upr. 67/Sz/2001

OPRACOWAŁ:  
mgr inż. arch. Agnieszka Napieraj

SPRAWDZIŁ:  
mgr inż. arch. Dariusz Przybylski  
nr upr. 23/ZPOIA/2005

STADIUM:  
  
PROJEKT  
BUDOWLANY

SKALA: 1:200  
DATA: III.2011

NR RYSUNKU:  
**A/3**

WSZELKIE PRAWA ZASTRZEŻONE  
Kopiowanie, publikacje oraz wszelkie inne formy  
wykorzystania projektu bez zgody autora będą  
naruszeniem przepisów wynikających z Ustawy o  
Ochronie Praw Autorskich.