
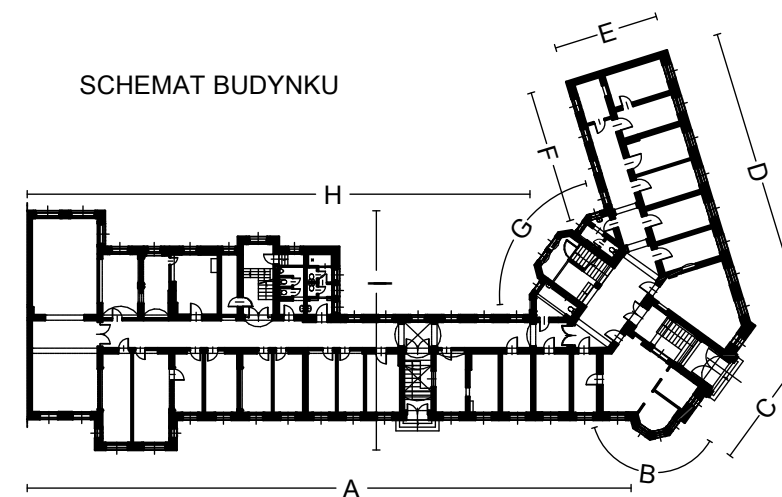
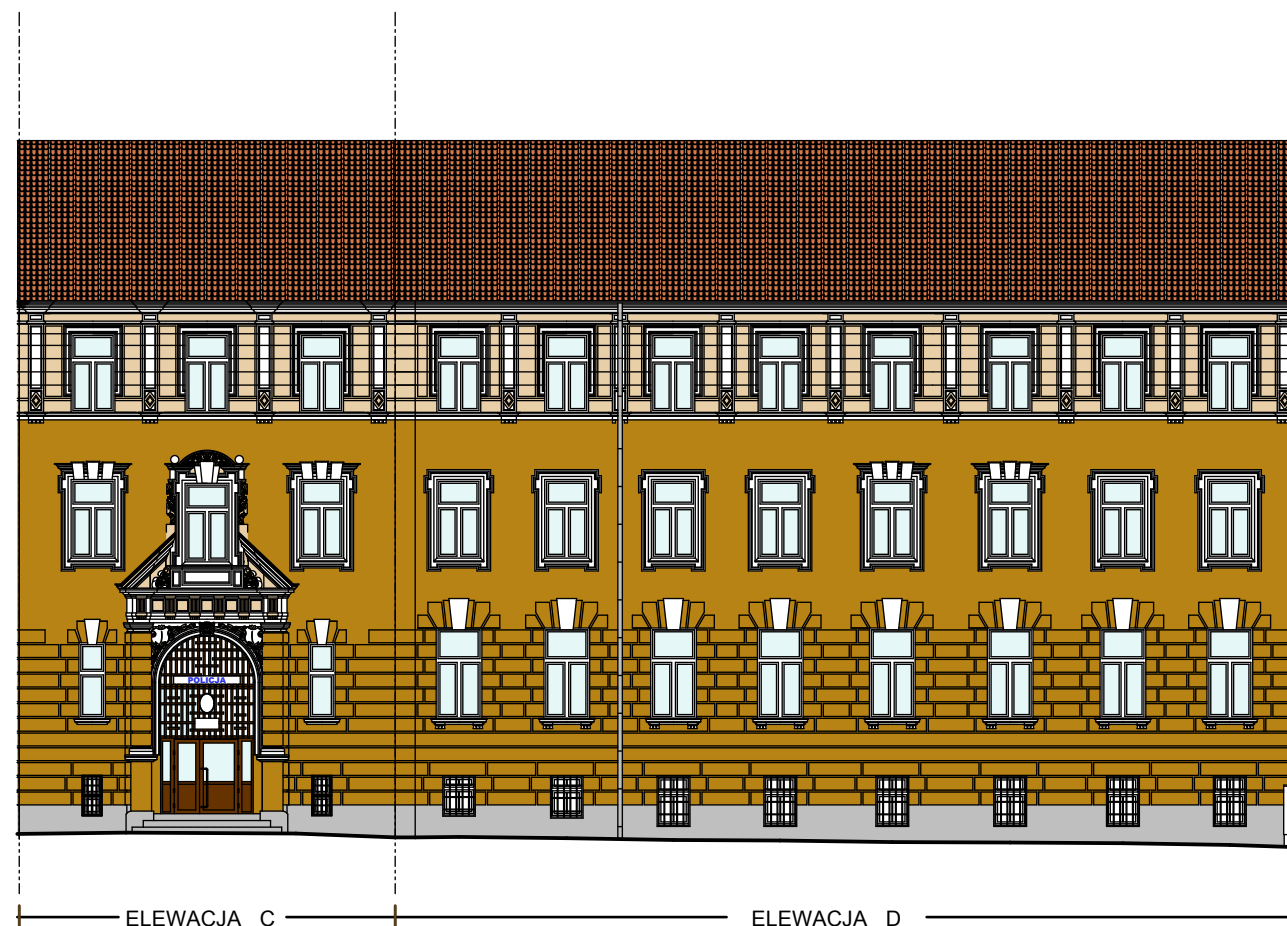


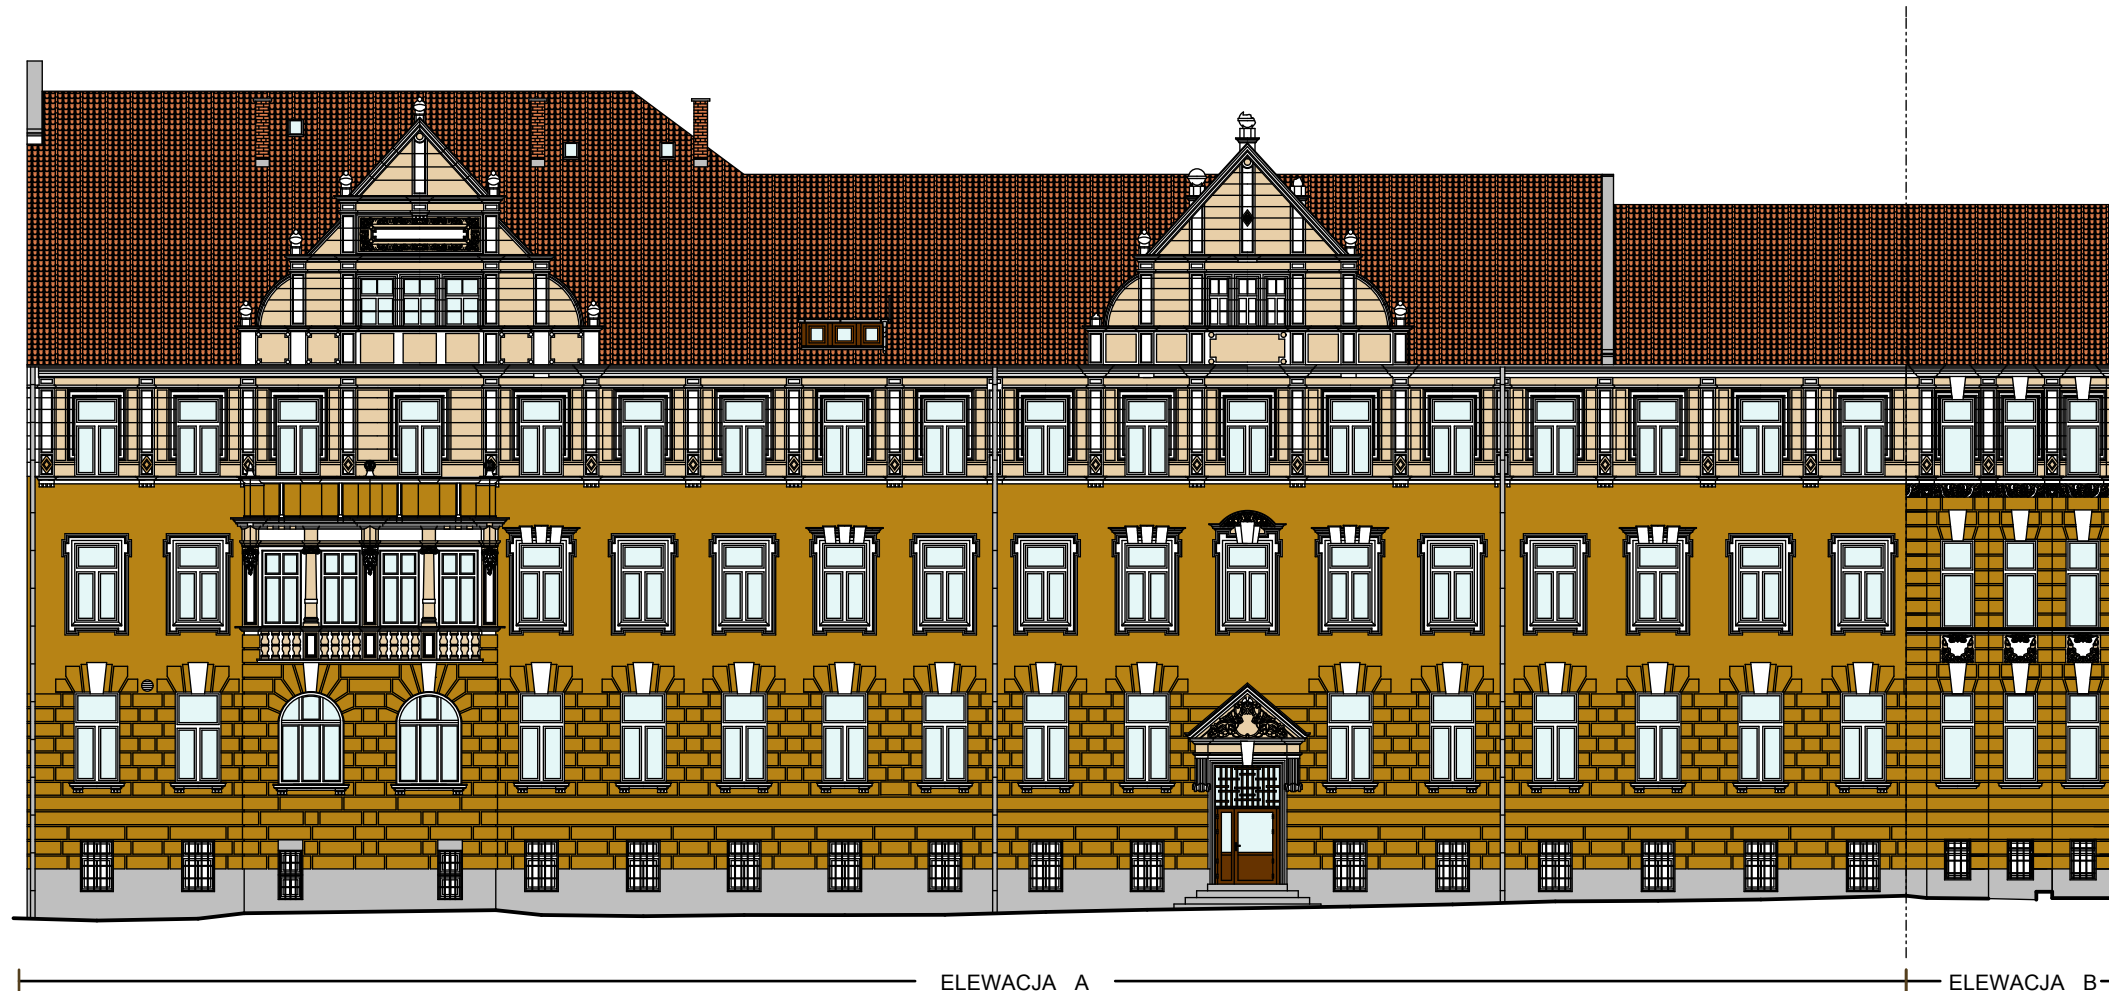

ARCHINWESTPLUS

S.C.

ADRES DO
KORESPONDENCJI:
UL. ARKOŃSKA 46/10
71-470 SZCZECIN

INWESTOR:

Komenda Wojewódzka
Policji
ul. Małopolska 47,
70-515 Szczecin

NAZWA INWESTYCJI:

Remont budynku
Komisariatu Policji
Szczecin - Niebuszewo
al. Papieża Jana Pawła II 37
Szczecin
działka nr 181, obręb 1025

TYTUŁ RYSUNKU:

**KOLORYSTYKA
- ELEWACJA FRONTOWA -**

PROJEKTOWAŁ:

mgr inż. arch. Bernadeta Bleschke
nr upr. 67/Sz/2001

OPRACOWAŁ:

mgr inż. arch. Agnieszka Napieraj

SPRAWDZIŁ:

mgr inż. arch. Dariusz Przybylski
nr upr. 23/ZPOIA/2005

STADIUM:

**PROJEKT
BUDOWLANY**

SKALA: 1:200

DATA: III.2011

NR RYSUNKU:

A/4

WSZELKIE PRAWA ZASTRZEŻONE
Kopiowanie, publikacje oraz wszelkie inne formy
wykorzystania projektu bez zgody autora będą
naruszeniem przepisów wynikających z Ustawy o
Ochronie Praw Autorskich.