

# SYSTEM OCIEPLENIA BUDYNKU Z WARSTWĄ ZBROJĄCĄ STANDARDOWĄ (W STREFIE POWYŻEJ 2m MIERZĄC OD POZIOMU TERENU)

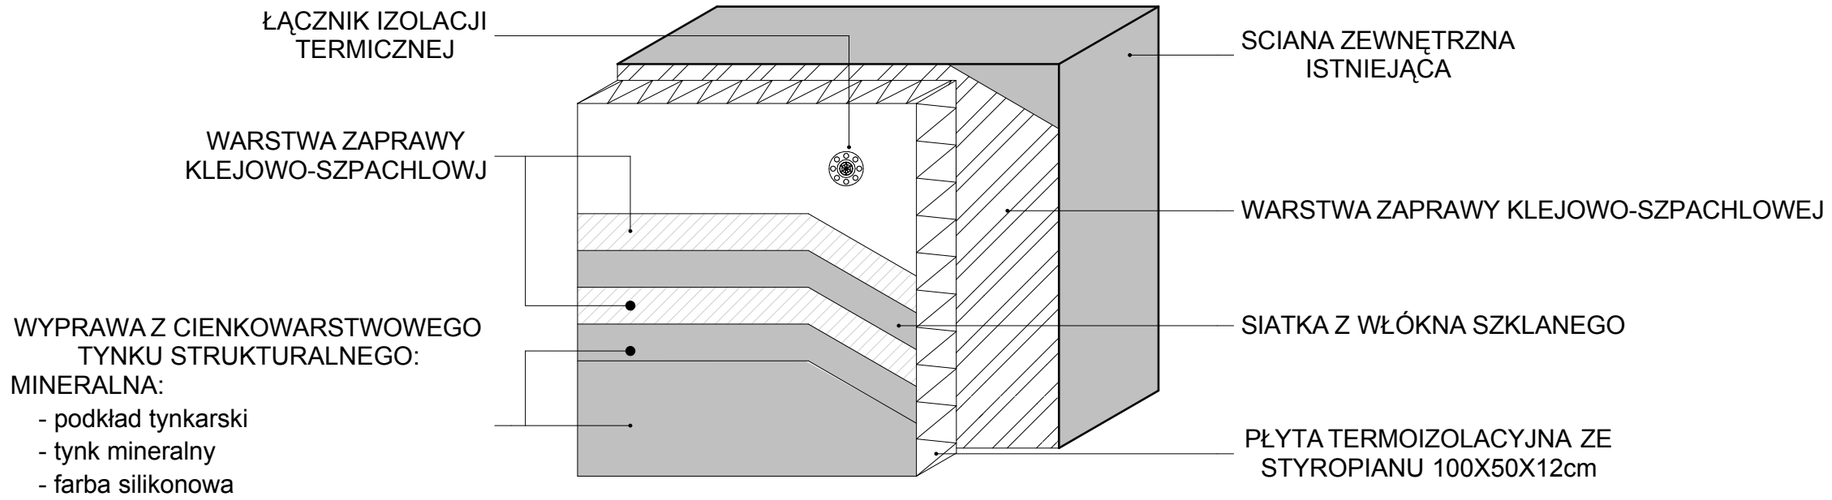


# SYSTEM OCIEPLENIA BUDYNKU Z WARSTWĄ ZBROJĄCĄ STANDARDOWĄ (W STREFIE DO 2m MIERZĄC OD POZIOMU TERENU)

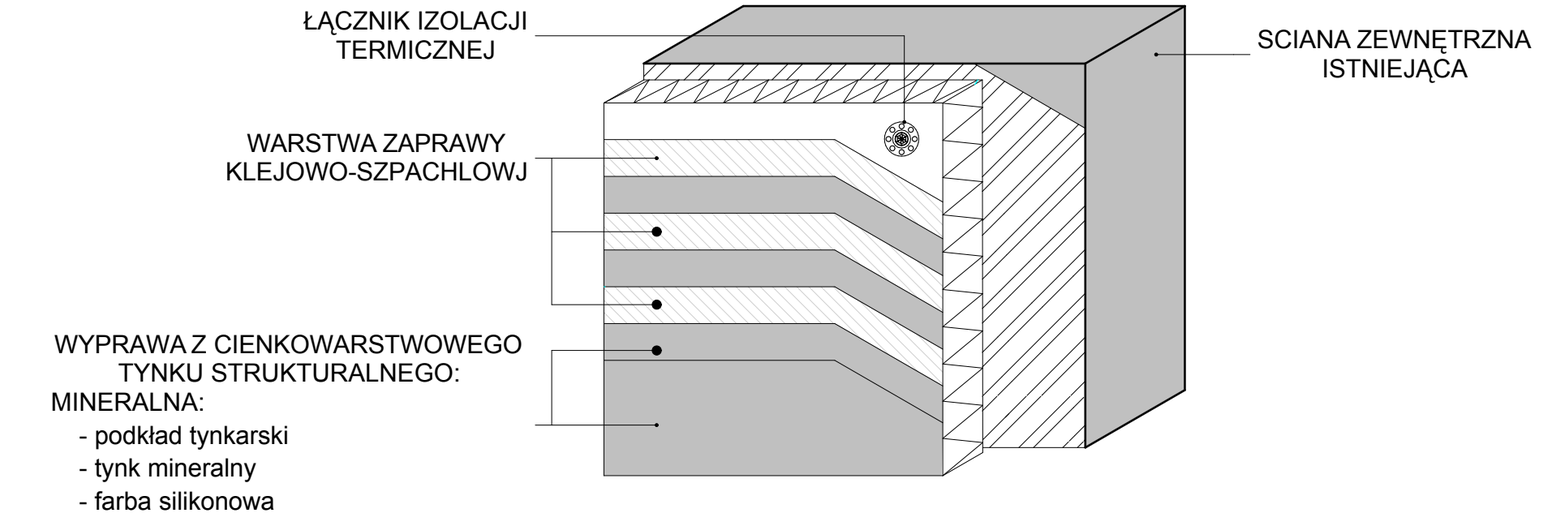



**ARCHINWESTPLUS S.C.**
ADRES DO KORESPONDENCJI:
UL. ARKOŃSKA 46/10
71-470 SZCZECIN


INWESTOR:
Komenda Wojewódzka Policji
ul. Małopolska 47,
70-515 Szczecin

NAZWA INWESTYCJI:
Remont budynku
Komisariatu Policji
Szczecin - Niebuszewo
al. Papieża Jana Pawła II 37
Szczecin
działka nr 181, obręb 1025

TYTUŁ RYSUNKU:
**SYSTEM OCIEPLENIA BUDYNKU DO 2m I POWYŻEJ**

PROJEKTOWAŁ:
**mgr inż. arch. Bernadeta Bleschke**
**nr upr. 67/Sz/2001**

OPRACOWAŁ:
**mgr inż. arch. Agnieszka Napieraj**

SPRAWDZIŁ:
**mgr inż. arch. Dariusz Przybylski**
**nr upr. 23/ZPOIA/2005**

STADIUM:
PROJEKT BUDOWLANY

SKALA: SCHEMAT
DATA: III.2011
NR RYSUNKU: **D/1**


WSZELKIE PRAWA ZASTRZEŻONE
Kopiowanie, publikacje oraz wszelkie inne formy wykorzystania projektu bez zgody autora bedą naruszeniem przepisów wynikajacych z Ustawy o Ochronie Praw Autorskich.