



POŁĄCZENIE Z NIEOCIEPLONĄ CZĘŚCIĄ
ISTNIEJĄCEGO BUDYNKU ELEWACJA TYLNA
SKALA 1:5

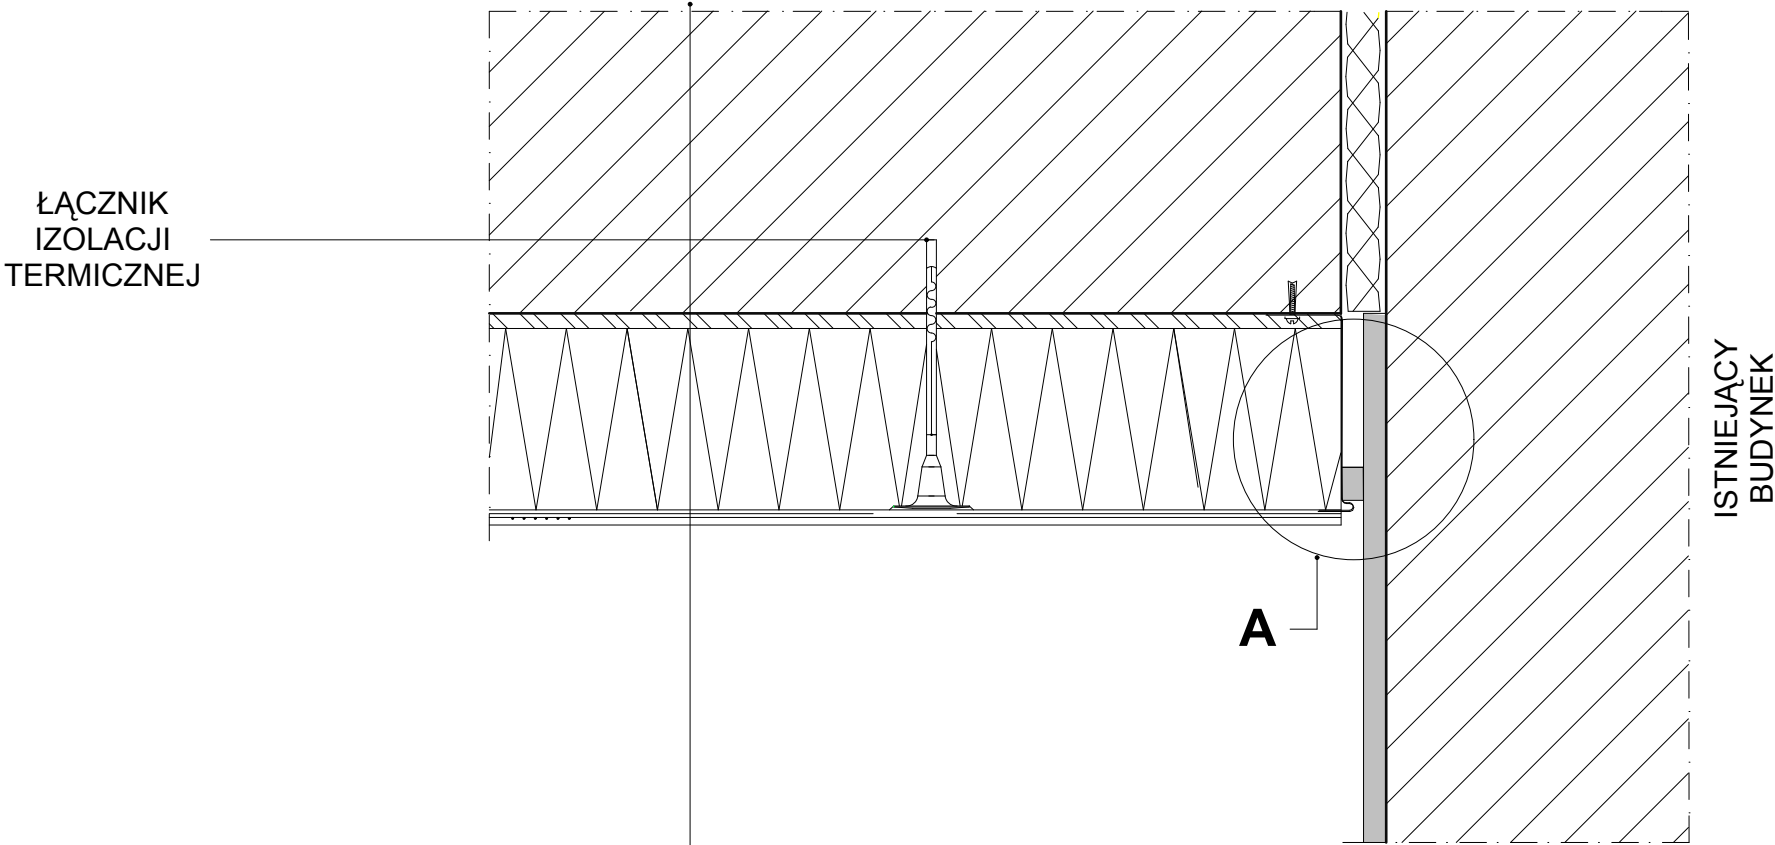

1. ŚCIANA ZEWNĘTRZNA - 51, 33,25cm
2. WARSTWA ZAPRAWY KLEJOWO-SZPACHLOWEJ
3. PŁYTA TERMOIZOLACYJNA ZE STYROPIANU 12cm
4. WARSTWA ZBROJĄCA - ZPRAWA KLEJOWO -
SZPACHLOWA Z WŁÓKNA SZKLANEGO
5. WYPRAWA Z CIENKOWARSTWOWEGO
TYNKU STRUKTURALNEGO:
MINERALNA:
- podkład tynkarski
- tynk mineralny
- farba silikonowa

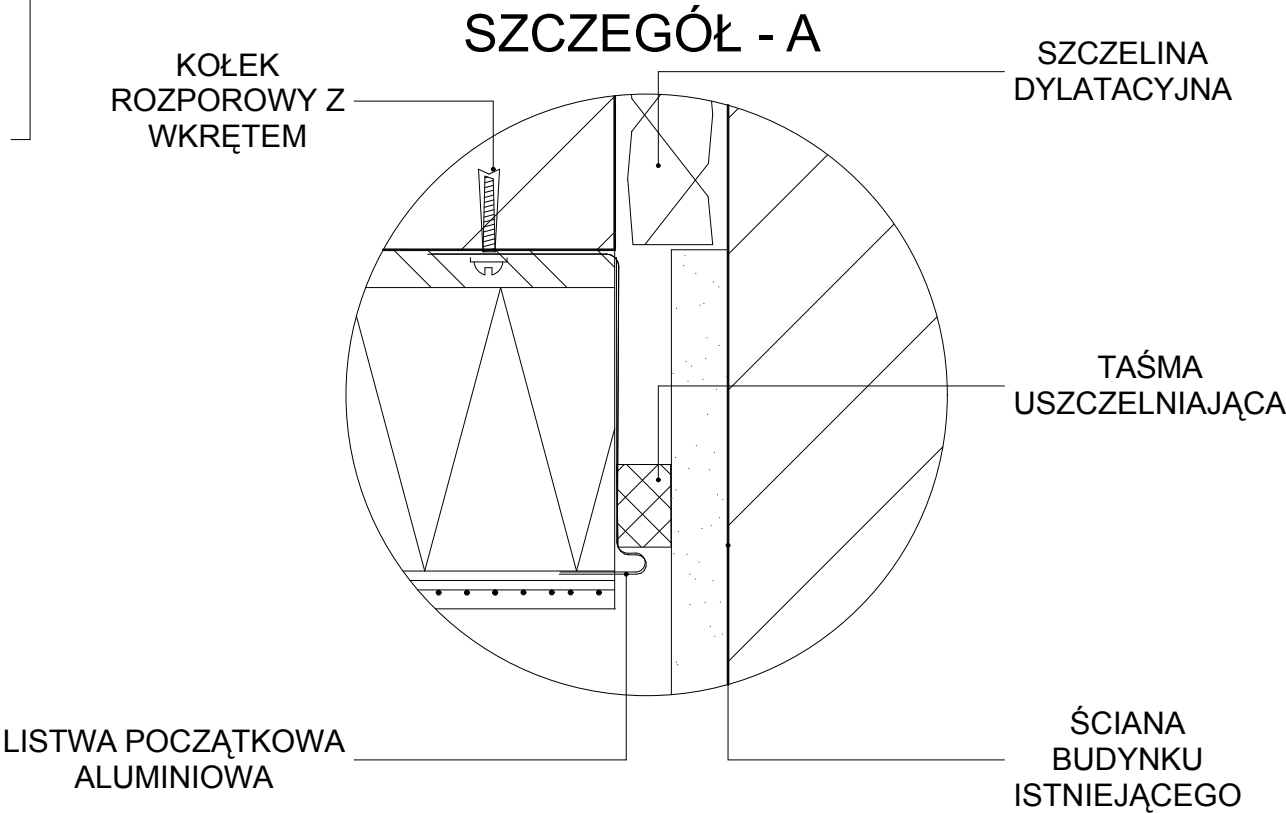

**ARCHINWESTPLUS
S.C.**
ADRES DO
KORRESPONDENCJI:
UL. ARKOŃSKA 46/10
71-470 SZCZECIN

INWESTOR:
**Komenda Wojewódzka
Policji**
ul. Małopolska 47,
70-515 Szczecin

NAZWA INWESTYCJI:

Remont budynku
Komisariatu Policji
Szczecin - Niebuszewo
al. Papieża Jana Pawła II 37
Szczecin
działka nr 181, obręb 1025

TYTUŁ RYSUNKU:
**POŁĄCZENIE Z ISTN.
BUDYNKIEM
(elewacja tylna)**

PROJEKTOWAŁ:
mgr inż. arch. Bernadeta Bleschke
nr upr. 67/Sz/2001

OPRACOWAŁ:
mgr inż. arch. Agnieszka Napieraj

SPRAWDZIŁ:
mgr inż. arch. Dariusz Przybylski
nr upr. 23/ZPOIA/2005

STADIUM:
**PROJEKT
BUDOWLANY**

SKALA: 1:5
DATA: III.2011
NR RYSUNKU:
D/5

WSZELKIE PRAWA ZASTRZEŻONE
Kopiowanie, publikacje oraz wszelkie inne formy
wykorzystania projektu bez zgody autora będą
naruszeniem przepisów wynikających z Ustawy o
Ochronie Praw Autorskich.