


COFNIĘTY COKÓŁ Z DOCIEPLENIEM PIWNICY
ŚCIANA OCIEPLONA PŁYTĄ STYROPIANOWĄ

SKALA 1:10

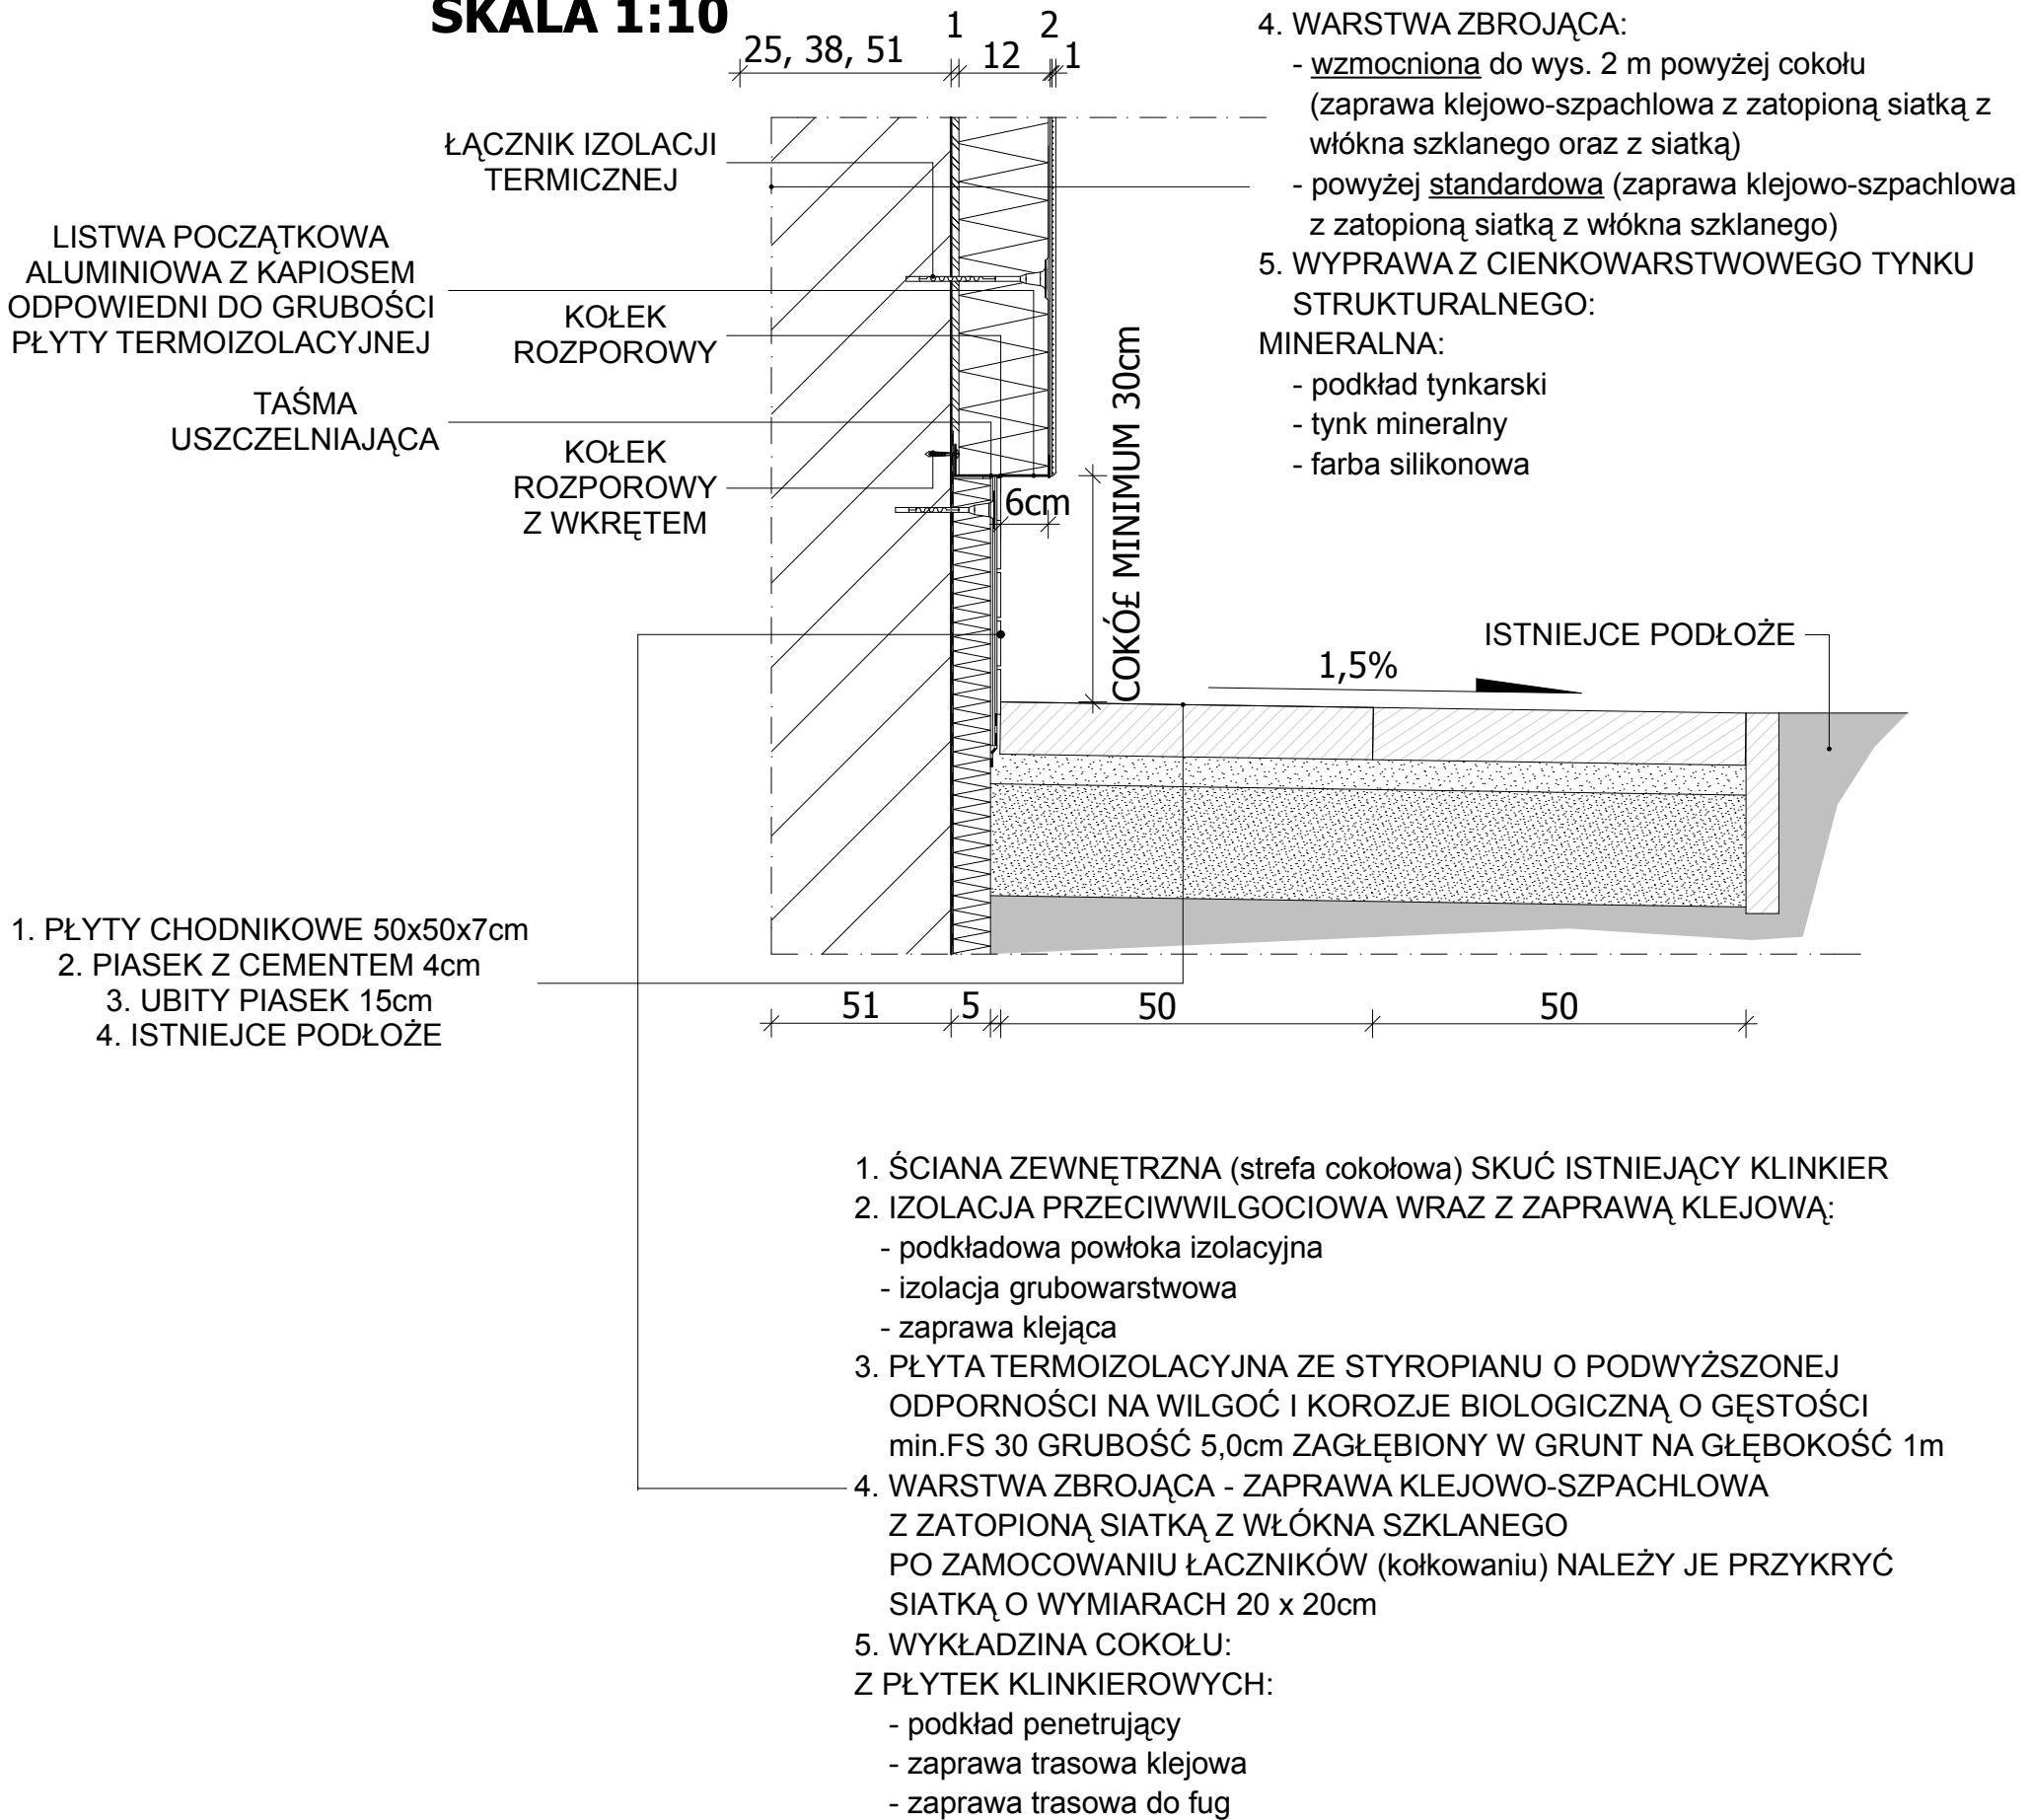

ARCHINWESTPLUS
S.C.
ADRES DO
KORESPONDENCJI:
UL. ARKOŃSKA 46/10
71-470 SZCZECIN

INWESTOR:

Komenda Wojewódzka
Policji
ul. Małopolska 47,
70-515 Szczecin

NAZWA INWESTYCJI:

Remont budynku
Komisariatu Policji
Szczecin - Niebuszewo
al. Papieża Jana Pawła II 37
Szczecin
działka nr 181, obręb 1025

TYTUŁ RYSUNKU:

**COFNIĘTY COKÓŁ Z
DOCIEPLENIEM PIWNICY**

PROJEKTOWAŁ:
mgr inż. arch. Bernadeta Bleschke
nr upr. 67/Sz/2001

OPRACOWAŁ:
mgr inż. arch. Agnieszka Napieraj

SPRAWDZIŁ:
mgr inż. arch. Dariusz Przybylski
nr upr. 23/ZPOIA/2005

STADIUM:

PROJEKT
BUDOWLANY

SKALA: 1:10
DATA: III.2011
NR RYSUNKU: D/6

WSZELKIE PRAWA ZASTRZEŻONE
Kopiowanie, publikacje oraz wszelkie inne formy
wykorzystania projektu bez zgody autora będą
naruszeniem przepisów wynikających z Ustawy o
Ochronie Praw Autorskich.