


DETAL OCIEPLENIA NADPROŻA OKIENNEGO/DRZWIOWEGO OSADZONEGO W PŁASZCZYŹNIE MURU SKALA 1:10


1. ŚCIANA ZEWNĘTRZNA - 51, 33,25cm
2. WARSTWA ZAPRAWY KLEJOWO-SZPACHLOWEJ
3. PŁYTA TERMOIZOLACYJNA ZE STYROPIANU 12cm
4. WARSTWA ZBROJĄCA - ZPRAWA KLEJOWO - SZPACHLOWA Z WŁÓKNA SZKLANEGO
5. WYPRAWA Z CIENKOWARSTWOWEGO TYNKU STRUKTURALNEGO:

MINERALNA:

- podkład tynkarski
- tynk mineralny
- farba silikonowa

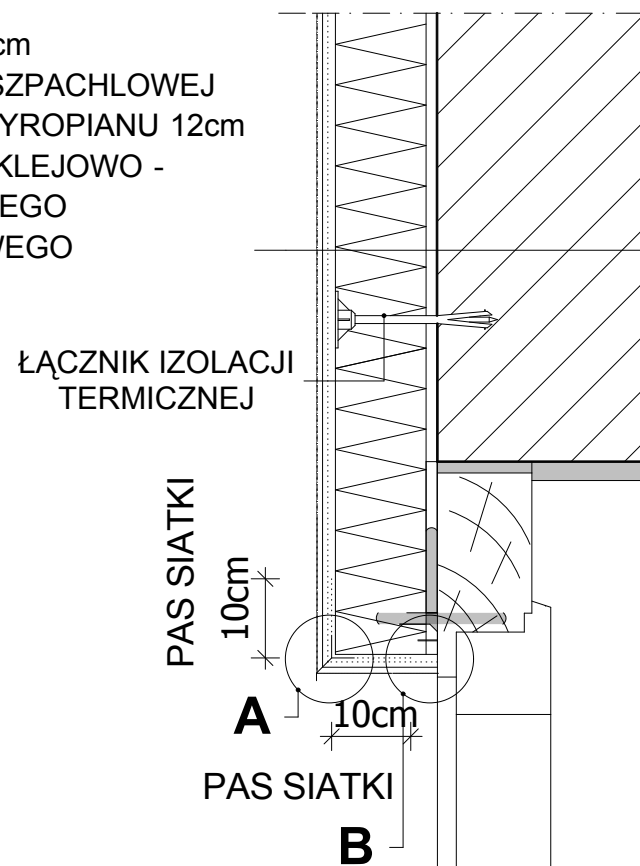


SZCZEGÓŁ - A

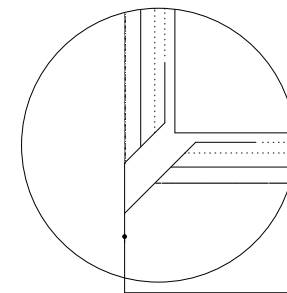

PROFIL
OKAPNIKOW Z
SIATKI ZBROJĄCEJ

SZCZEGÓŁ - B

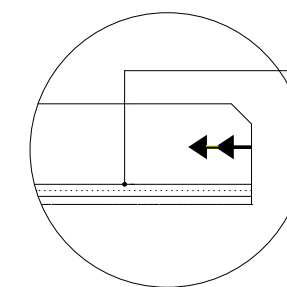


ALUMINIOWY
PROFIL
PRZYOKIENNY

DETAL OCIEPLENIA NADPROŻA OKIENNEGO/DRZWIOWEGO OSADZONEGO PO ZA PŁASZCZYZNĄ MURU SKALA 1:10


1. ŚCIANA ZEWNĘTRZNA - 51, 33,25cm
2. WARSTWA ZAPRAWY KLEJOWO-SZPACHLOWEJ
3. PŁYTA TERMOIZOLACYJNA ZE STYROPIANU 12cm
4. WARSTWA ZBROJĄCA - ZPRAWA KLEJOWO - SZPACHLOWA Z WŁÓKNA SZKLANEGO
5. WYPRAWA Z CIENKOWARSTWOWEGO TYNKU STRUKTURALNEGO:

MINERALNA:

- podkład tynkarski
- tynk mineralny
- farba silikonowa

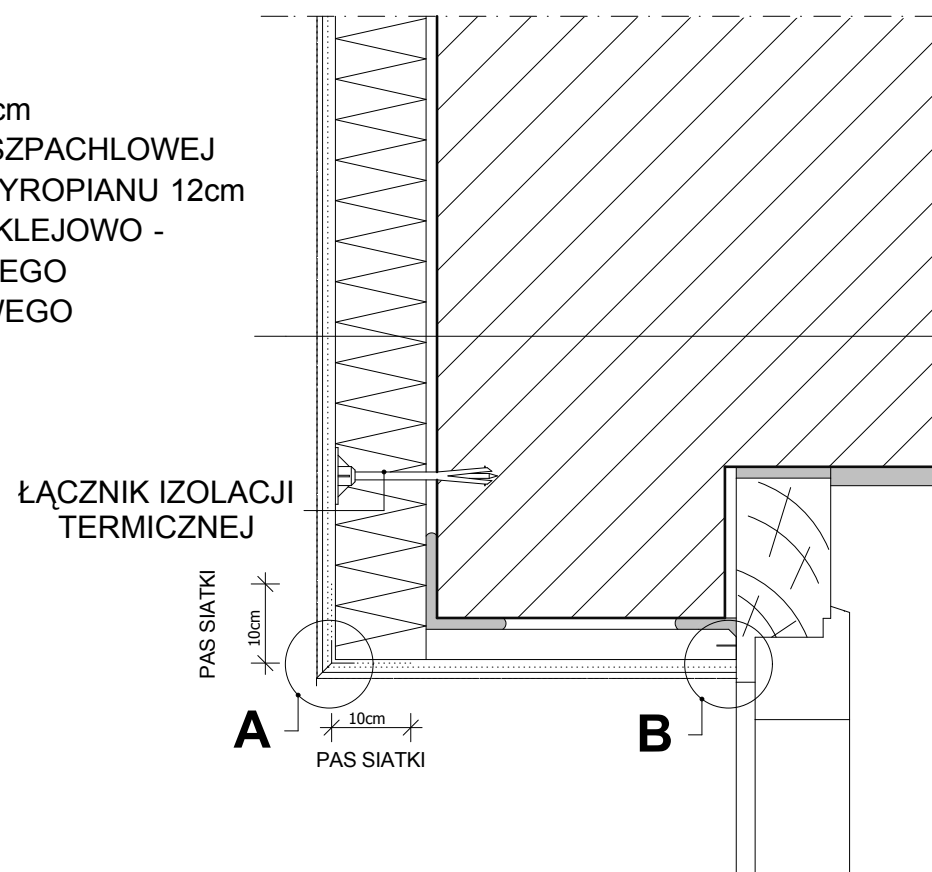


SZCZEGÓŁ - A

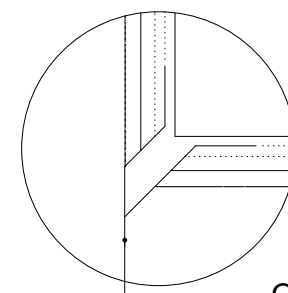

PROFIL
OKAPNIKOW Z
SIATKI ZBROJĄCEJ

SZCZEGÓŁ - B

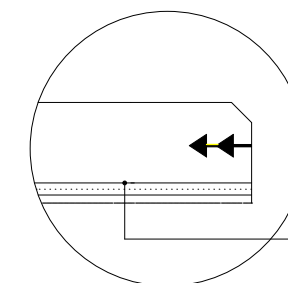

ALUMINIOWY
PROFIL
PRZYOKIENNY

ARCHINWESTPLUS

S.C.

ADRES DO
KORESPONDENCJI:
UL. ARKOŃSKA 46/10
71-470 SZCZECIN

INWESTOR:

Komenda Wojewódzka
Policji
ul. Małopolska 47,
70-515 Szczecin

NAZWA INWESTYCJI:

Remont budynku
Komisariatu Policji
Szczecin - Niebuszewo
al. Papieża Jana Pawła II 37
Szczecin
działka nr 181, obręb 1025

TYTUŁ RYSUNKU:

**OCIEPLENIE
NADPROŻA**

PROJEKTOWAŁ:

mgr inż. arch. Bernadeta Bleschke
nr upr. 67/Sz/2001

OPRACOWAŁ:

mgr inż. arch. Agnieszka Napieraj

SPRAWDZIŁ:

mgr inż. arch. Dariusz Przybylski
nr upr. 23/ZPOIA/2005

STADIUM:

**PROJEKT
BUDOWLANY**

SKALA: 1:10

DATA: III.2011

NR RYSUNKU:

D/9

WSZELKIE PRAWA ZASTRZEŻONE
Kopiowanie, publikacje oraz wszelkie inne formy
wykorzystania projektu bez zgody autora będą
naruszeniem przepisów wynikających z Ustawy o
Ochronie Praw Autorskich.