


POŁĄCZENIE SYTEMU OCIEPLENIOWEGO
Z PARAPETEM OCYNKOWANYM POWLEKANYM
SKALA 1:5

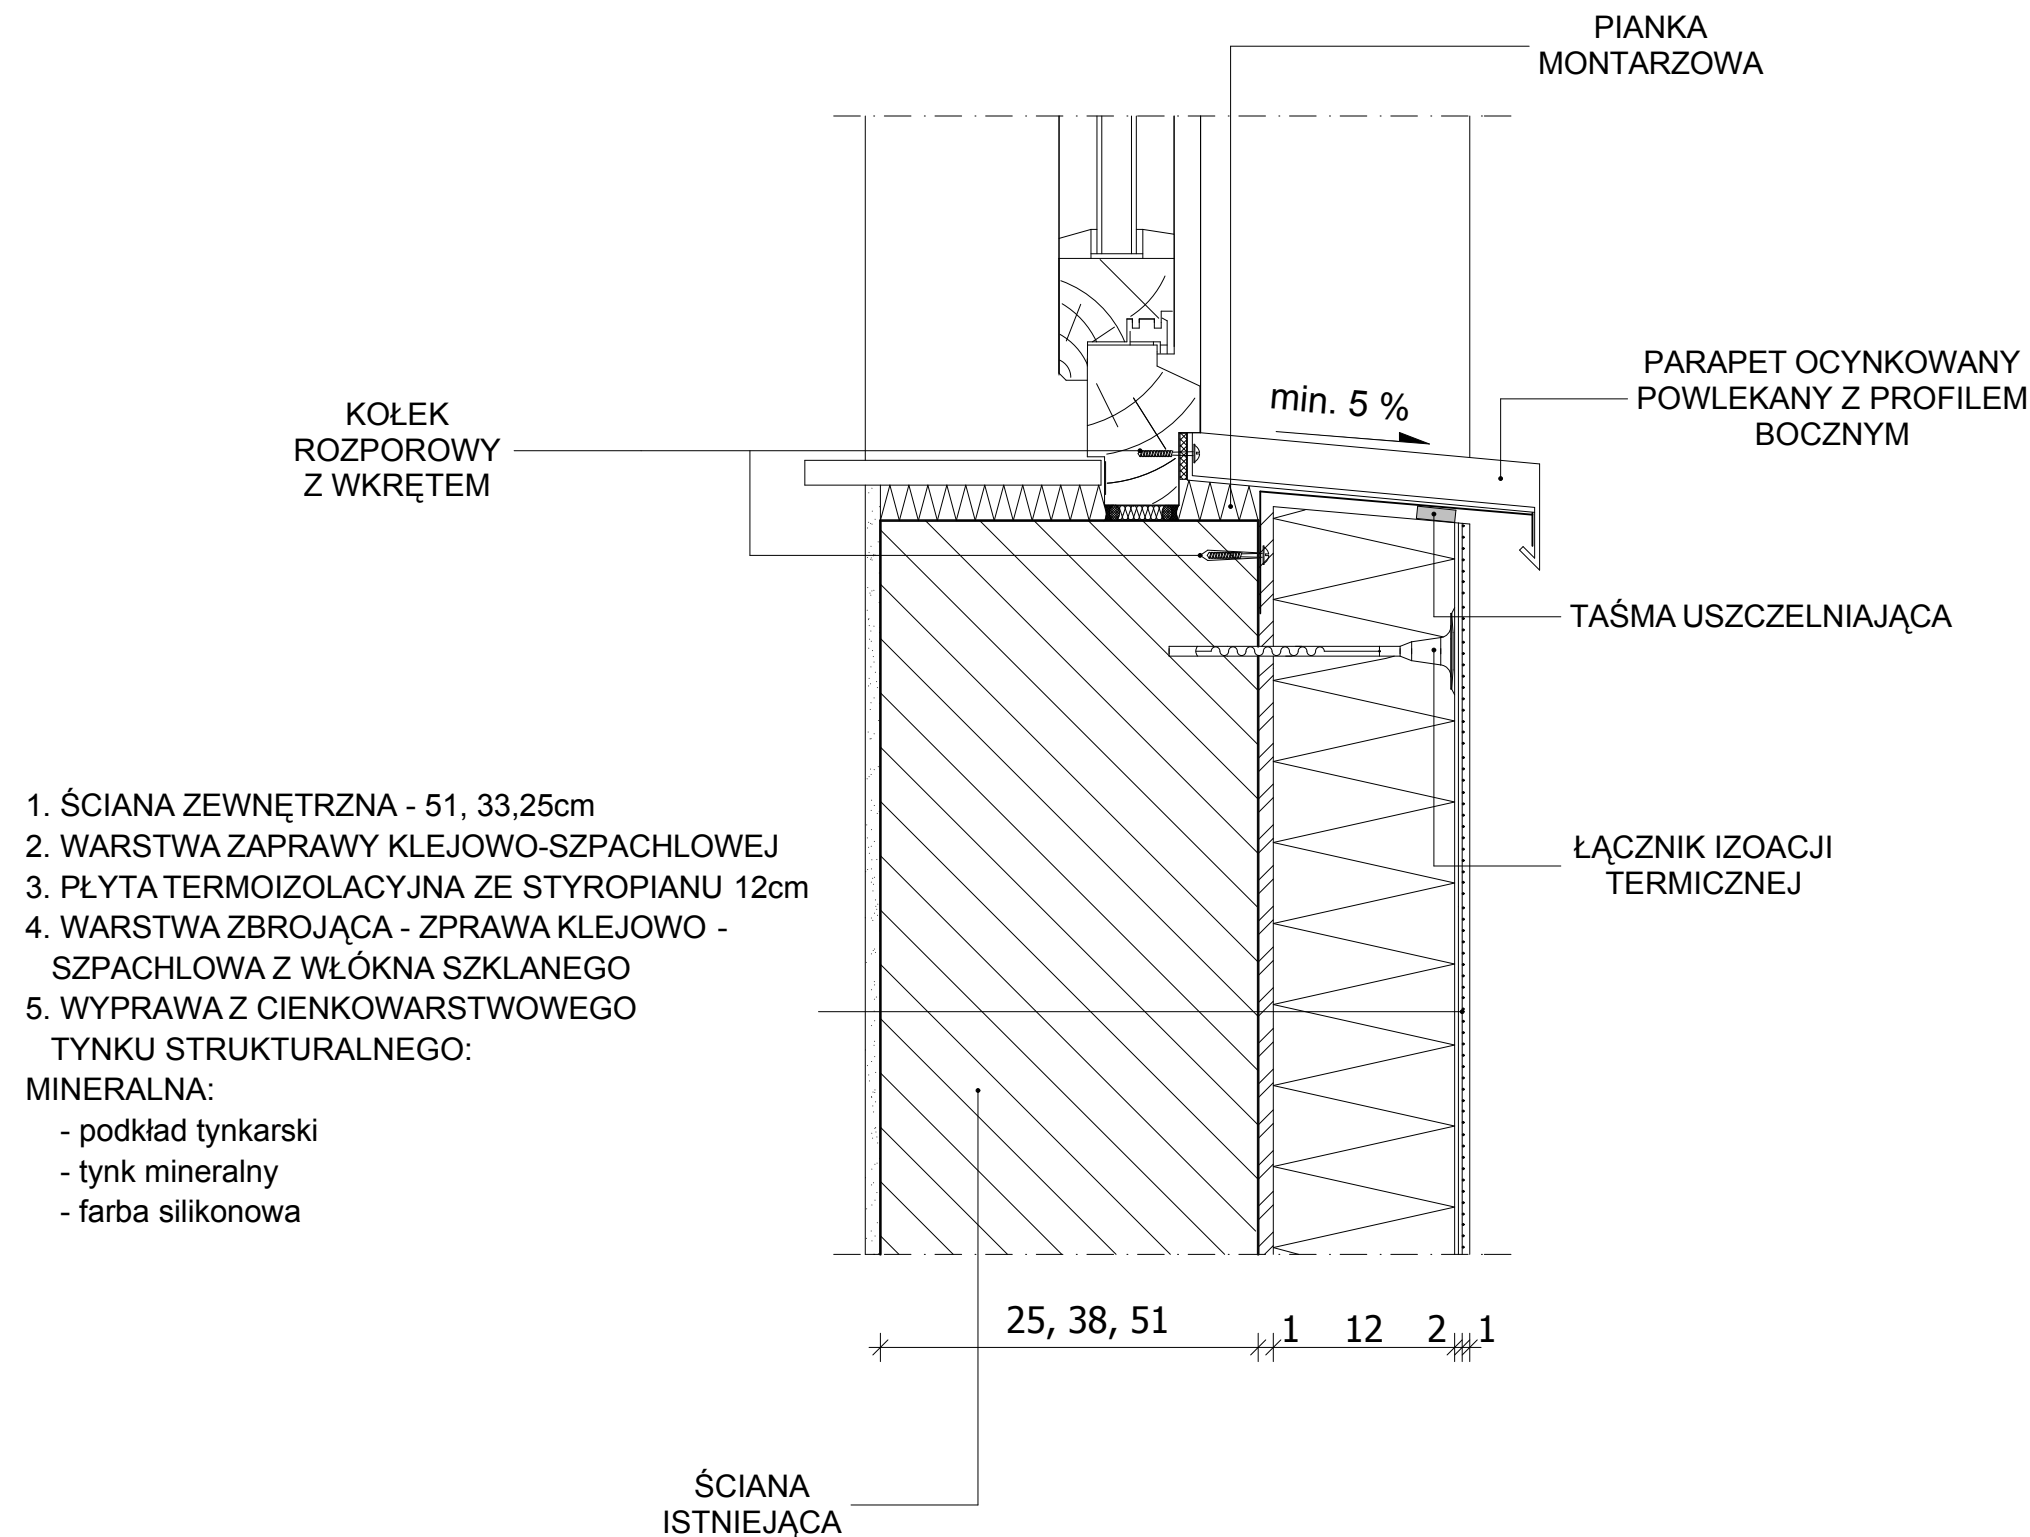

**ARCHINWESTPLUS
S.C.**

ADRES DO
KORESPONDENCJI:
UL. ARKOŃSKA 46/10
71-470 SZCZECIN

INWESTOR:

Komenda Wojewódzka
Policji
ul. Małopolska 47,
70-515 Szczecin

NAZWA INWESTYCJI:

Remont budynku
Komisariatu Policji
Szczecin - Niebuszewo
al. Papieża Jana Pawła II 37
Szczecin
działka nr 181, obręb 1025

TYTUŁ RYSUNKU:

**POŁĄCZENIE SYSTEMU
OCIEPLENIA Z
PARAPETEM**

PROJEKTOWAŁ:

mgr inż. arch. Bernadeta Bleschke
nr upr. 67/Sz/2001

OPRACOWAŁ:

mgr inż. arch. Agnieszka Napieraj

SPRAWDZIŁ:

mgr inż. arch. Dariusz Przybylski
nr upr. 23/ZPOIA/2005

STADIUM:

**PROJEKT
BUDOWLANY**

SKALA:

1:5

DATA:

III.2011

NR RYSUNKU:

D/10

WSZELKIE PRAWA ZASTRZEŻONE
Kopiowanie, publikacje oraz wszelkie inne formy
wykorzystania projektu bez zgody autora będą
naruszeniem przepisów wynikających z Ustawy o
Ochronie Praw Autorskich.