


LEGENDA:

- GRANICE DZIAŁKI
- BUDYNEK OBJĘTY OPRACOWANIEM
- BUDYNKI SĄSIADUJĄCE
- TEREN UTWARDZONY
- ZIELEŃ NISKA
- DRZEWO
- WEJŚCIE GŁÓWNE
- WEJŚCIE DRUGORZĘDNE
- BRAMA WJAZDOWA, FURTKA
- IVI ILOŚĆ KONDYGNACJI

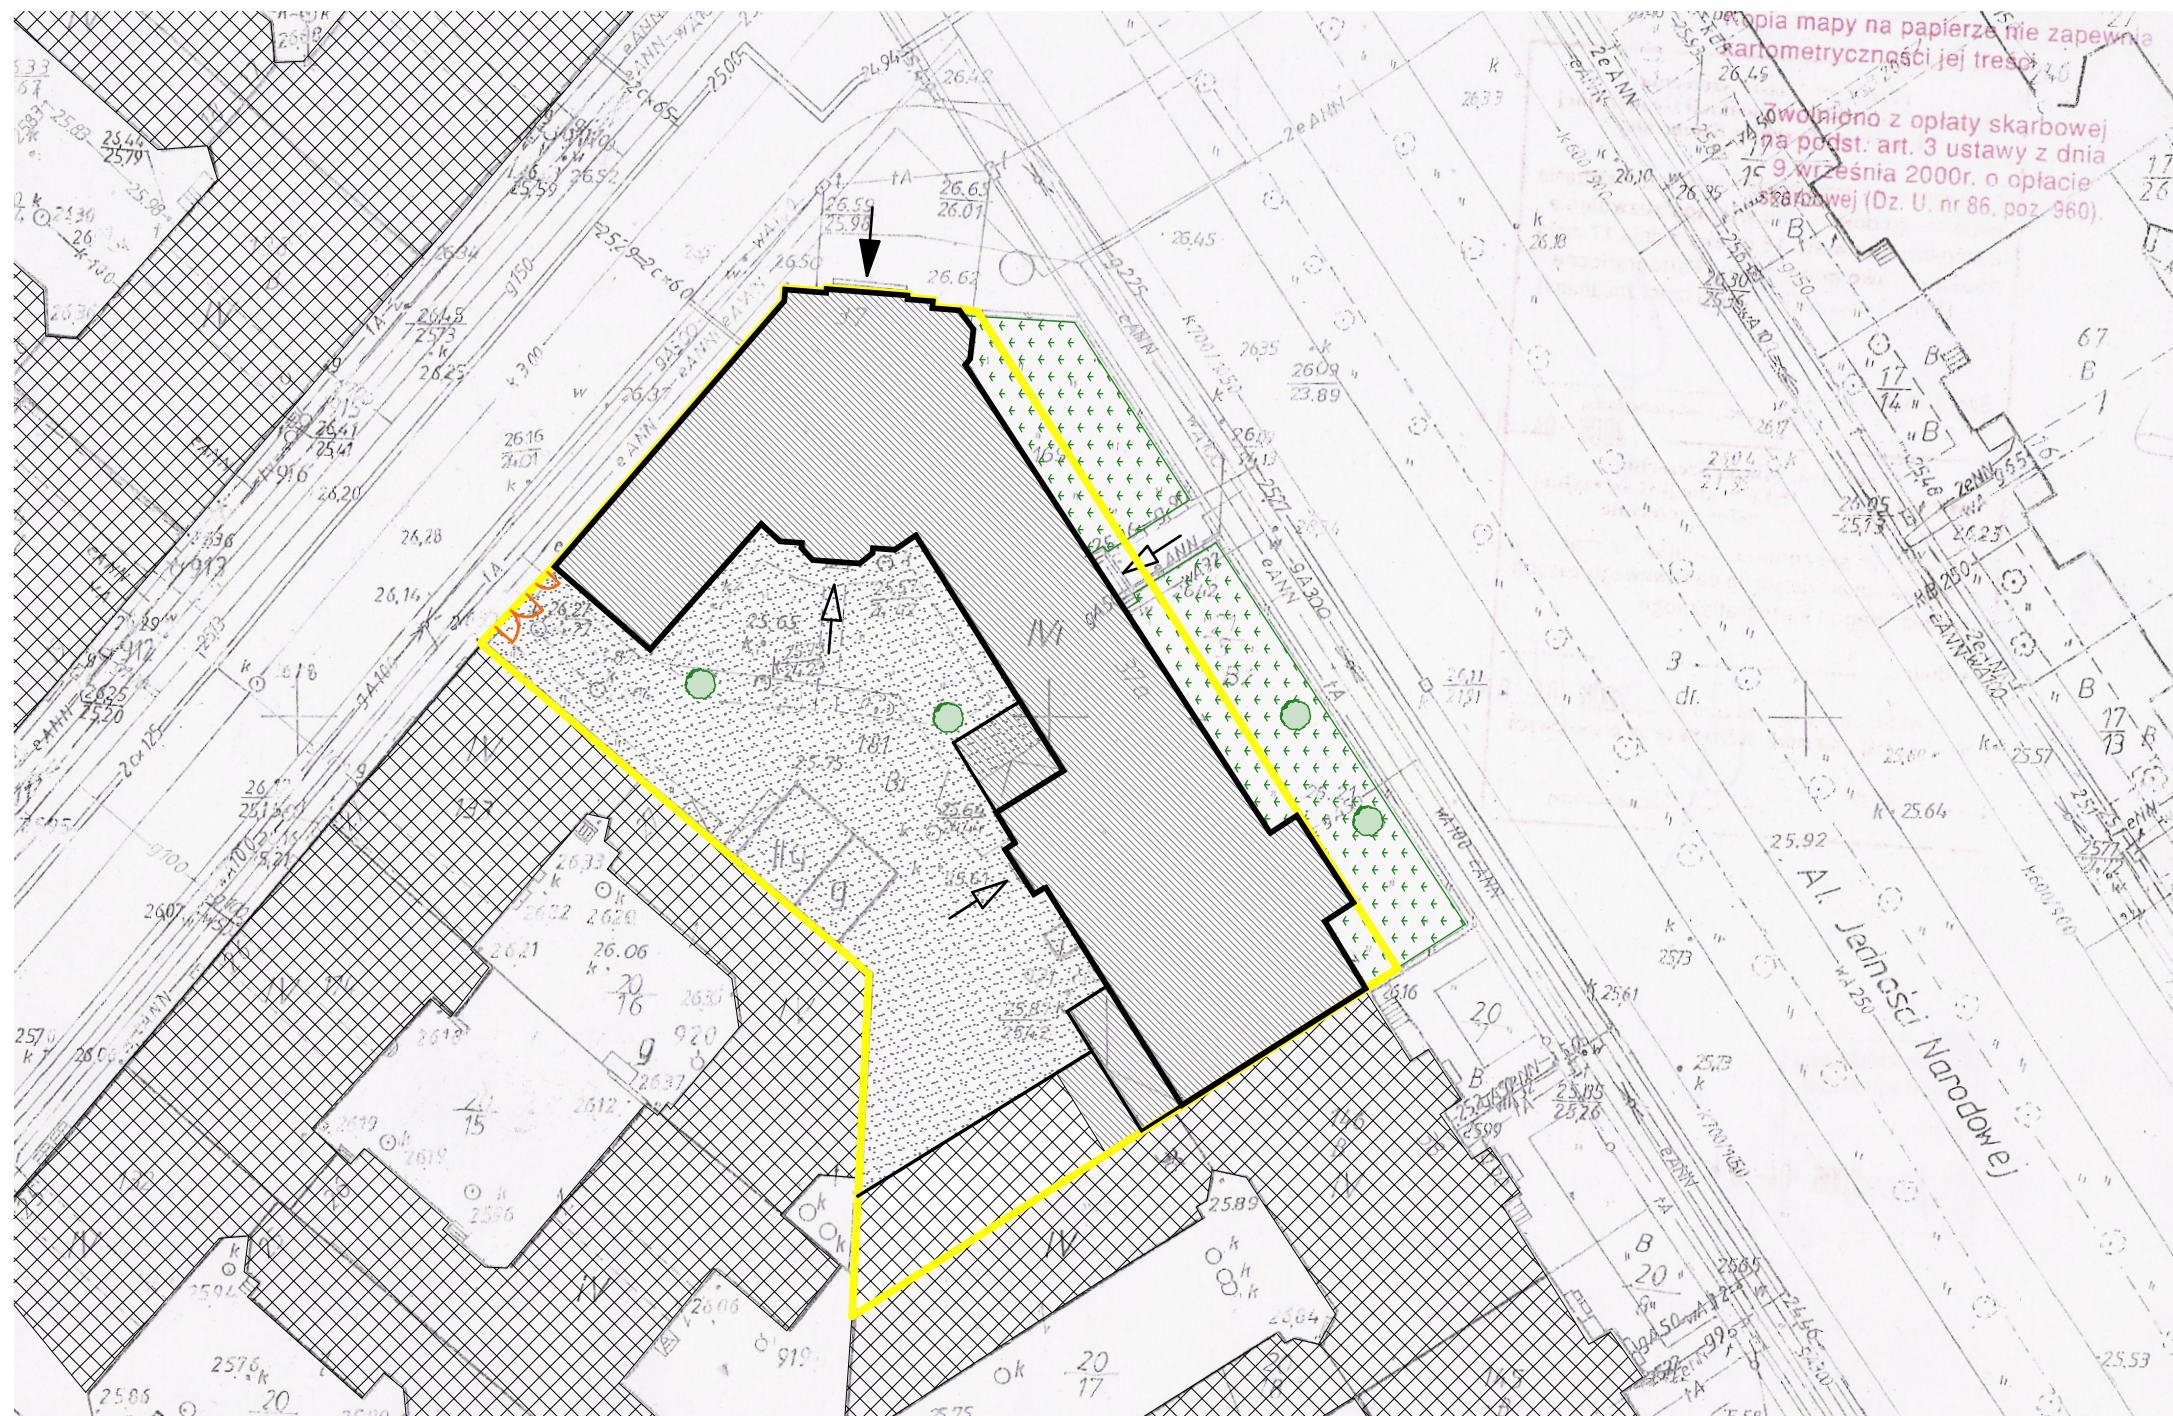

ARCHINWESTPLUS
S.C.
ADRES DO
KORRESPONDENCJI:
UL. ARKOŃSKA 46/10
71-470 SZCZECIN

INWESTOR:
Komenda Wojewódzka
Policji
ul. Małopolska 47,
70-515 Szczecin

NAZWA INWESTYCJI:
Remont budynku
Komisariatu Policji
Szczecin - Niebuszewo
al. Papieża Jana Pawła II 37
Szczecin
działka nr 181, obręb 1025

TYTUŁ RYSUNKU:
PLAN SYTUACYJNY

OPRACOWAŁ:
mgr inż. arch. Bernadeta Bleschke
nr upr. 67/Sz/2001

OPRACOWAŁ:
mgr inż. arch. Agnieszka Napieraj

STADIUM:
INWENTARYZACJA
BUDOWLANA

SKALA: 1:500
DATA: II.2011

NR RYSUNKU:
I/1

WSZELKIE PRAWA ZASTRZEŻONE
Kopiowanie, publikacje oraz wszelkie inne formy
wykorzystania projektu bez zgody autora będą
naruszeniem przepisów wynikających z Ustawy o
Ochronie Praw Autorskich.