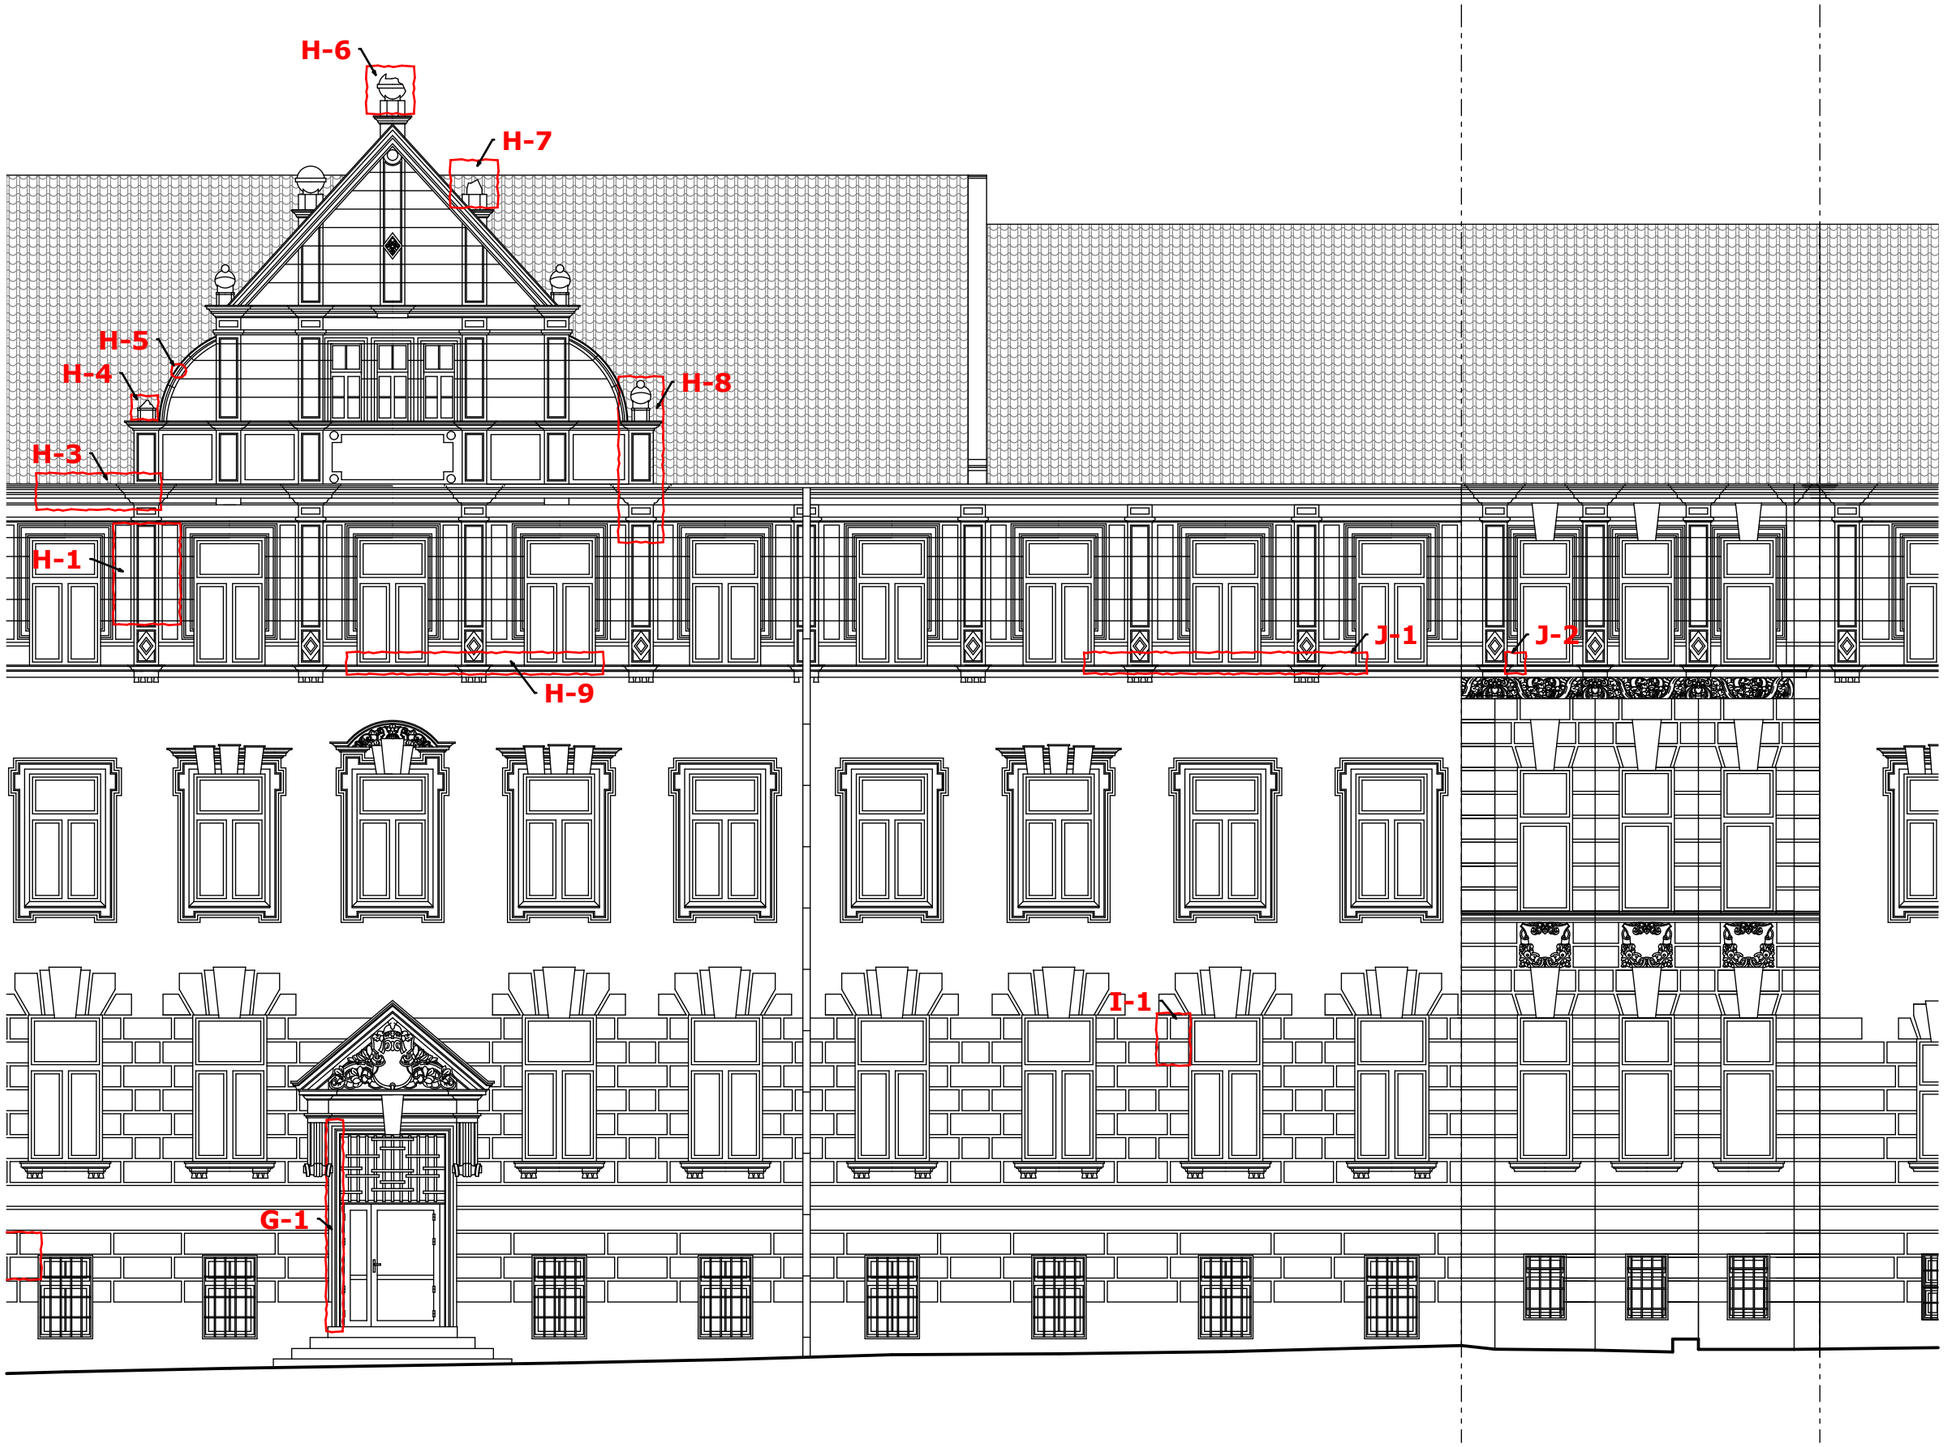


UWAGI:
zakres uszkodzeń przedstawiono w opisie technicznym (zdjęcia i opis)

ARCHINWESTPLUS S.C.
ADRES DO KORESPONDENCJI:
UL. ARKOŃSKA 46/10
71-470 SZCZECIN

INWESTOR:
Komenda Wojewódzka Policji
ul. Małopolska 47,
70-515 Szczecin

NAZWA INWESTYCJI:
Remont budynku Komisariatu Policji
Szczecin - Niebuszewo
al. Papieża Jana Pawła II 37
Szczecin
działka nr 181, obręb 1025

TYTUŁ RYSUNKU:
ELEWACJA FRONTOWA - cz. 2

OPRACOWAŁ:
mgr inż. arch. Bernadeta Bleschke
nr upr. 67/Sz/2001

OPRACOWAŁ:
mgr inż. arch. Agnieszka Napieraj

STADIUM:
INWENTARYZACJA BUDOWLANA

SKALA: 1:100
DATA: II.2011

NR RYSUNKU:
I/6

WSZELKIE PRAWA ZASTRZEŻONE
Kopiowanie, publikacje oraz wszelkie inne formy wykorzystania projektu bez zgody autora bedą naruszeniem przepisów wynikajacych z Ustawy o Ochronie Praw Autorskich.