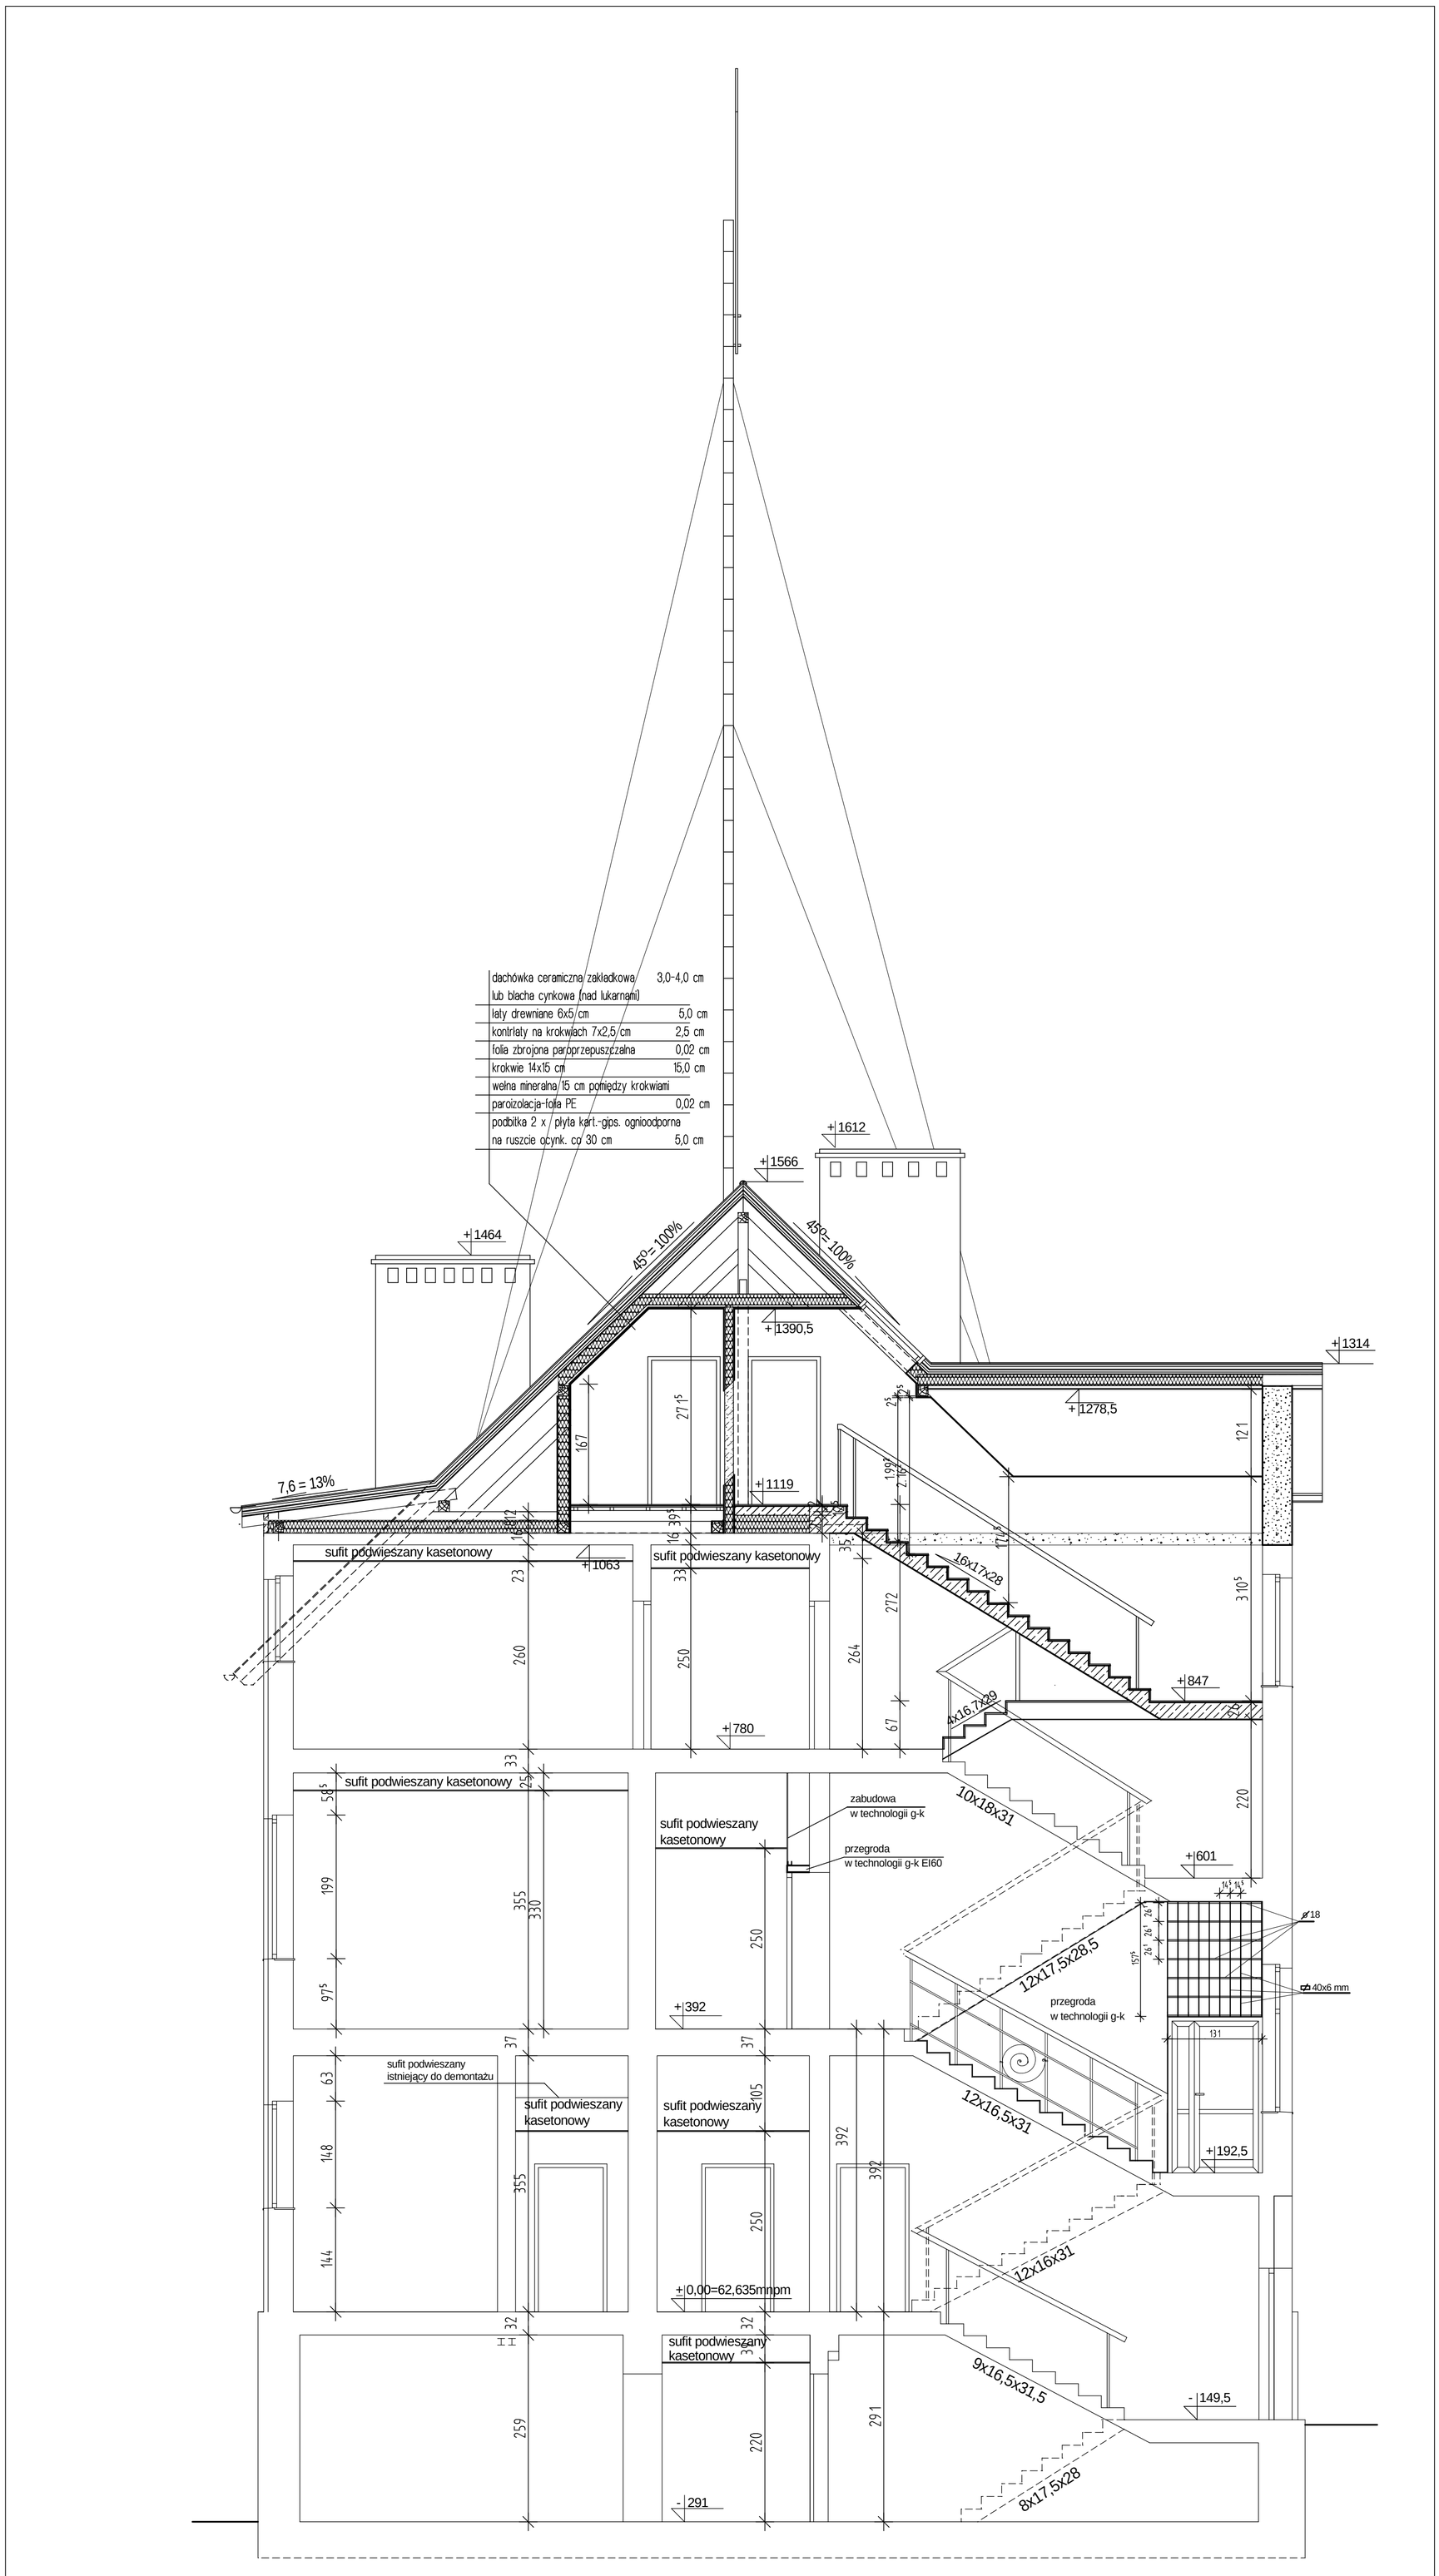


PRZEKRÓJ A-A 1:50

A	OBIEKT : Budynek Komendy Powiatowej Policji w Łobzie ul.Wojska Polskiego 2, dz 164, obr.1		DATA lipiec 2008r
NAZWA RYSUNKU	Przekrój A - A (rys.zamienny)		SKALA 1 : 50
PROJEKTOWAŁ :	mgr inż. arch. Jan Drzazga A/PB/8300/240/83		
SPRAWDZIŁ :	mgr inż.arch. Mikołaj Krajewski A/PB/8300/153/83		NR. RYS. 9/18
OPRACOWAŁA :	tech. Ewa Kostrzewska		