


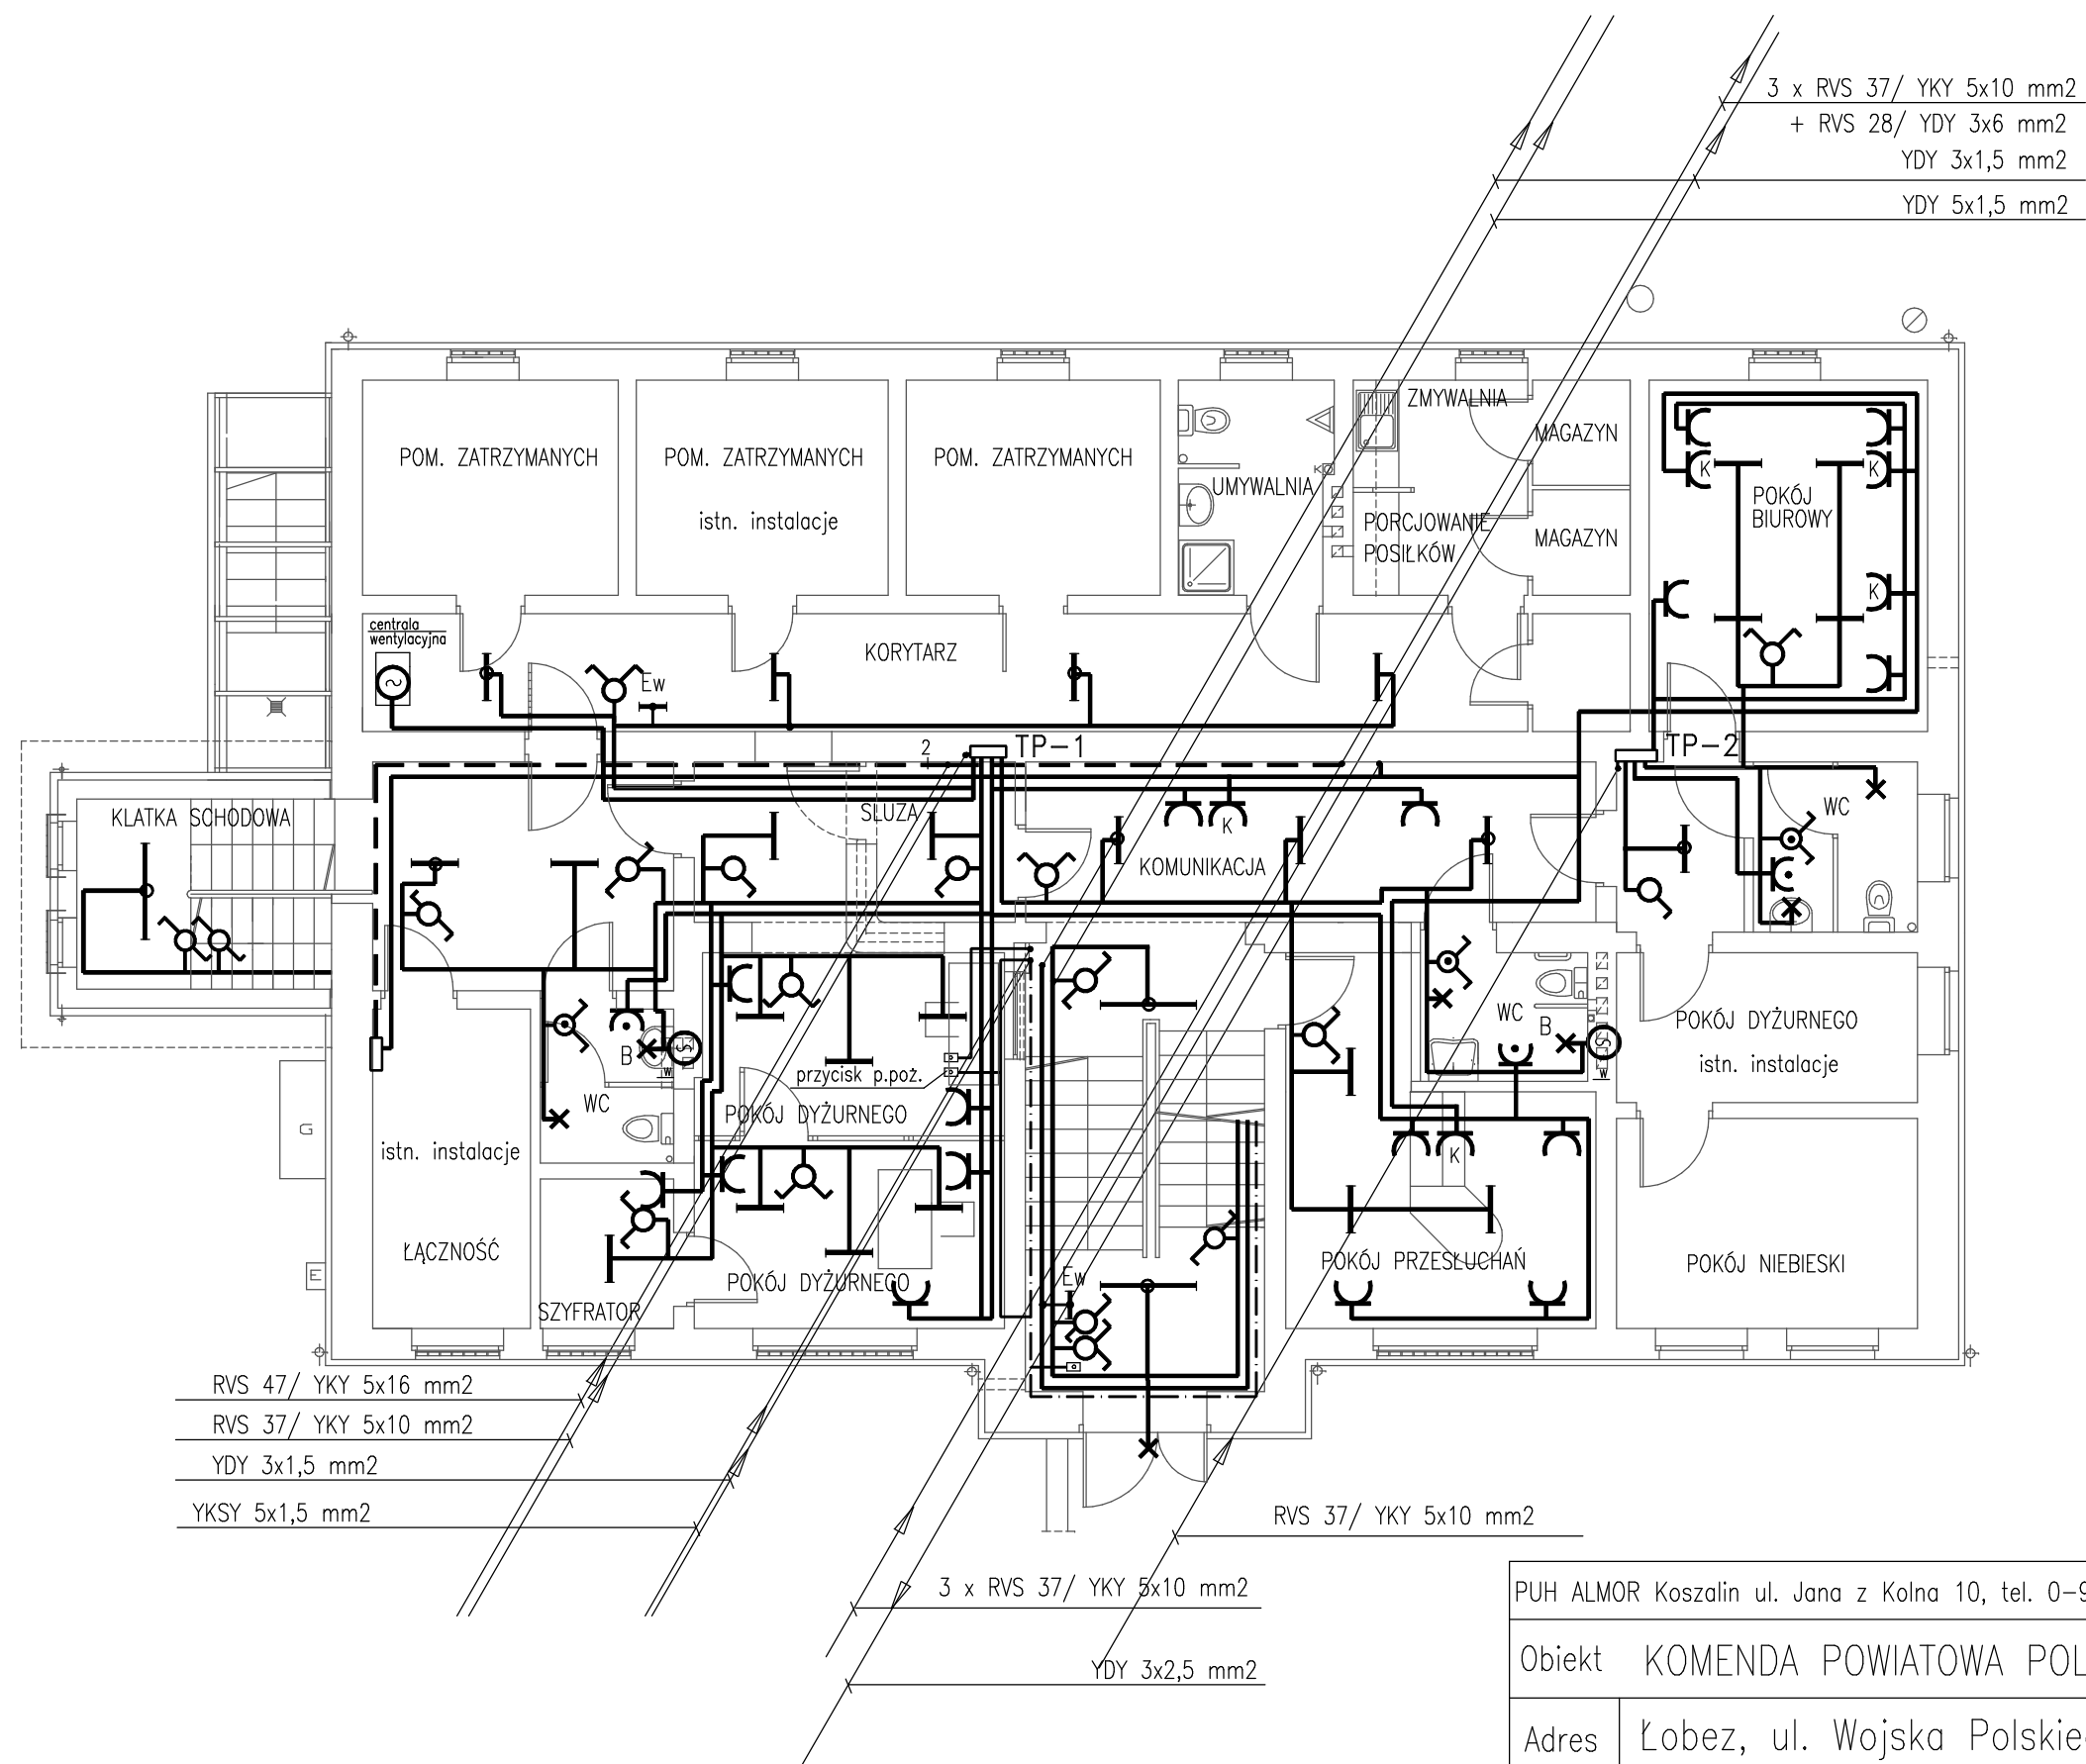

OCHRONA OD PORAŻEŃ:  
samoczynne wyłączenie zasilania  
i wyłączniki przeciwporażeniowe

RZUT PARTERU 1:100  
INSTALACJE ELEKTRYCZNE

|                                                             |                                                            |                 |
|-------------------------------------------------------------|------------------------------------------------------------|-----------------|
| PUH ALMOR Koszalin ul. Jana z Kolna 10, tel. 0-94 348 14 49 |                                                            |                 |
| Obiekt KOMENDA POWIATOWA POLICJI                            |                                                            |                 |
| Adres                                                       | Łobez, ul. Wojska Polskiego 2                              |                 |
| Tytuł                                                       | Instalacje elektryczne<br>rysunek zamienny                 | Skala<br>1:100  |
| Proj.                                                       | mgr inż. M.Pawłowska<br>upr. UAN/N/7210/979/88 UW Koszalin | Data<br>03.2011 |
| Spraw.                                                      | mgr inż. W.J.Grabski<br>upr. UAN/U/7342/130/94 UW Koszalin | Rys.nr<br>3     |