


RZUT II PIĘTRA

Skala 1:100

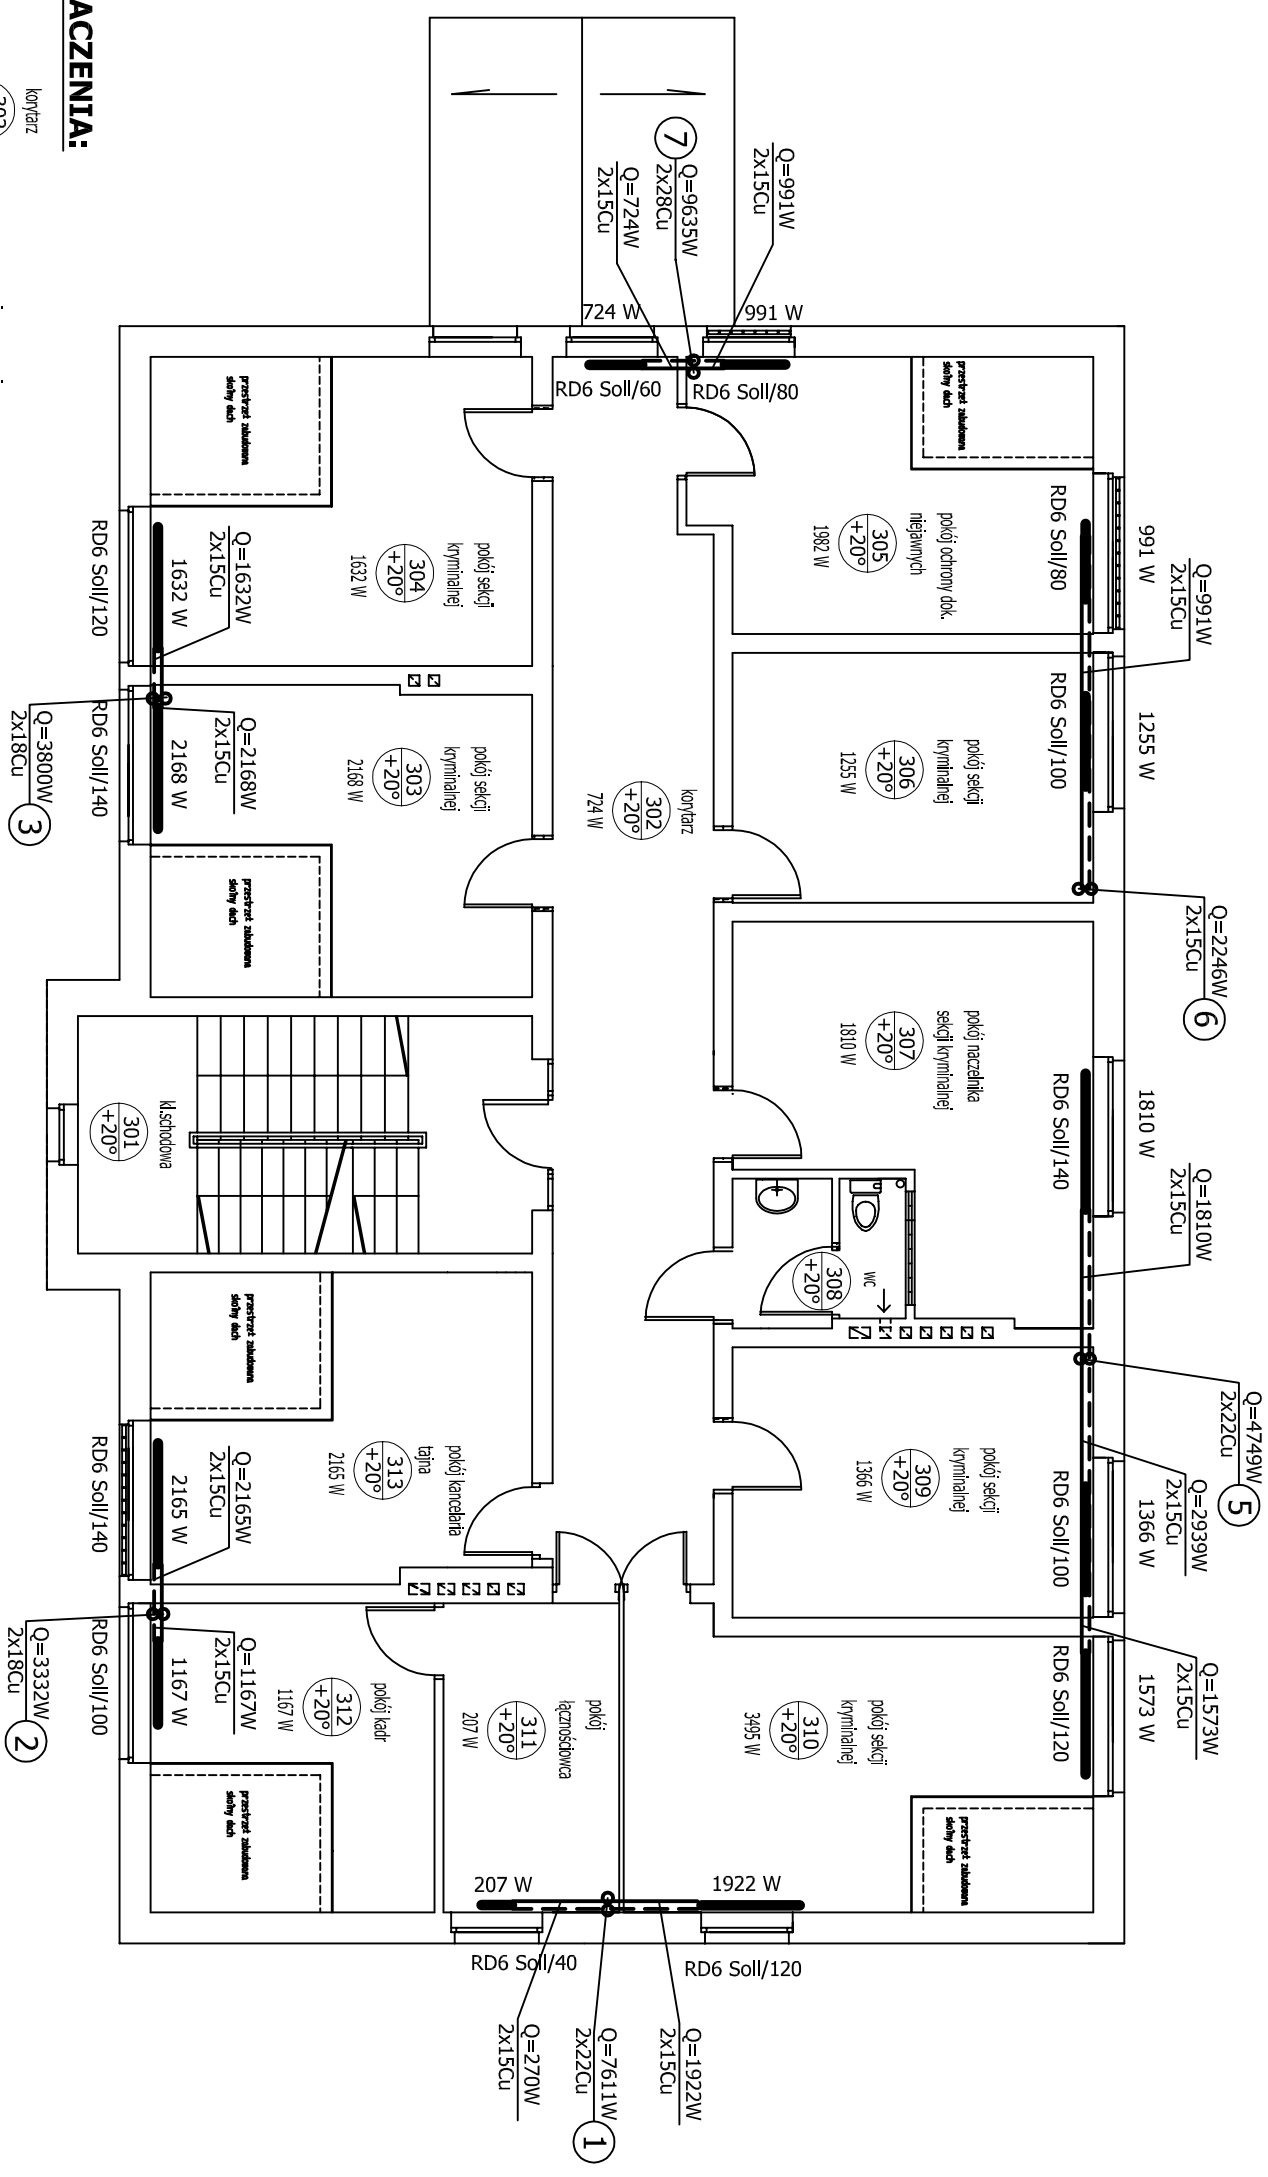

OZNACZENIA:

koniecz	72 W	
RD6 Soli/100	1255 W	
wydajność cieplna grzejnika, typ grzejnika	przepustowość, przewodu, średnica rur	

UWAGA:

Na pionach 3, 2, 6, 5 zamontować
odpowietzniki automatyczne kątowe
Flamco 15 mm

③ numer pionu