


RZUT I PIĘTRA

Skala 1:100

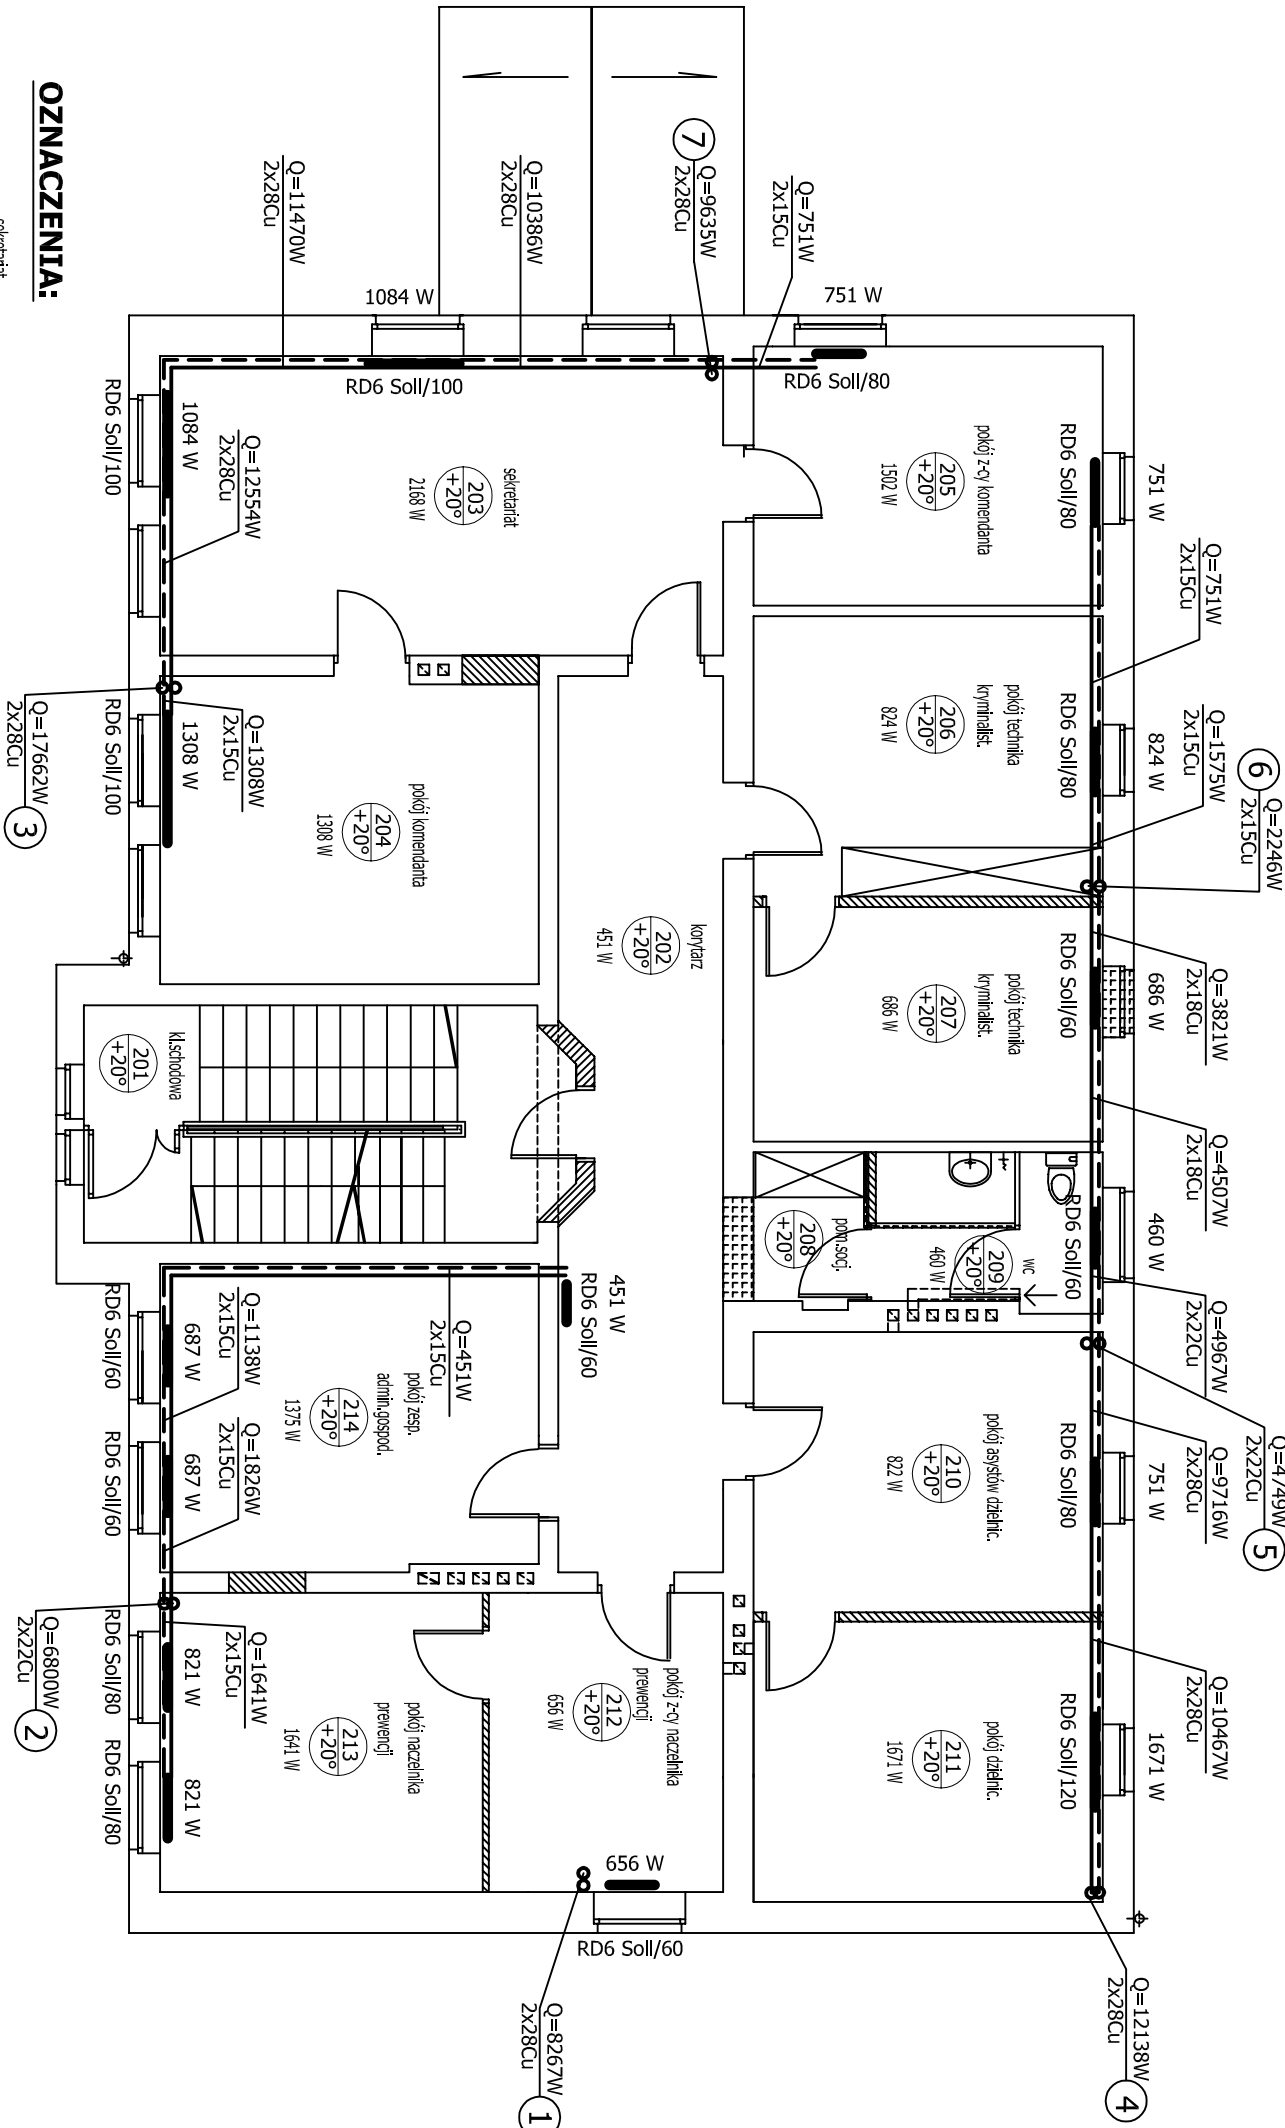

OZNACZENIA:

sekretnariat	203 +20°	2168 W	nazwa pomieszczenia, numer, temperatura wewn., zapotrzebowanie mocy cieplnej
751 W			wydajność cieplna grzejnika,
RD6 Soli/80			typ grzejnika
Q=12554W Zx28Cu			przepustowość przewodu, średnica rur
2			numer pionu

UWAGA:

Na pionie 4 oraz na istniejących pionach od grzejników z parteru zamontować odpowietrzniki automatyczne kątowe Flamco 15 mm