


Skala 1:100

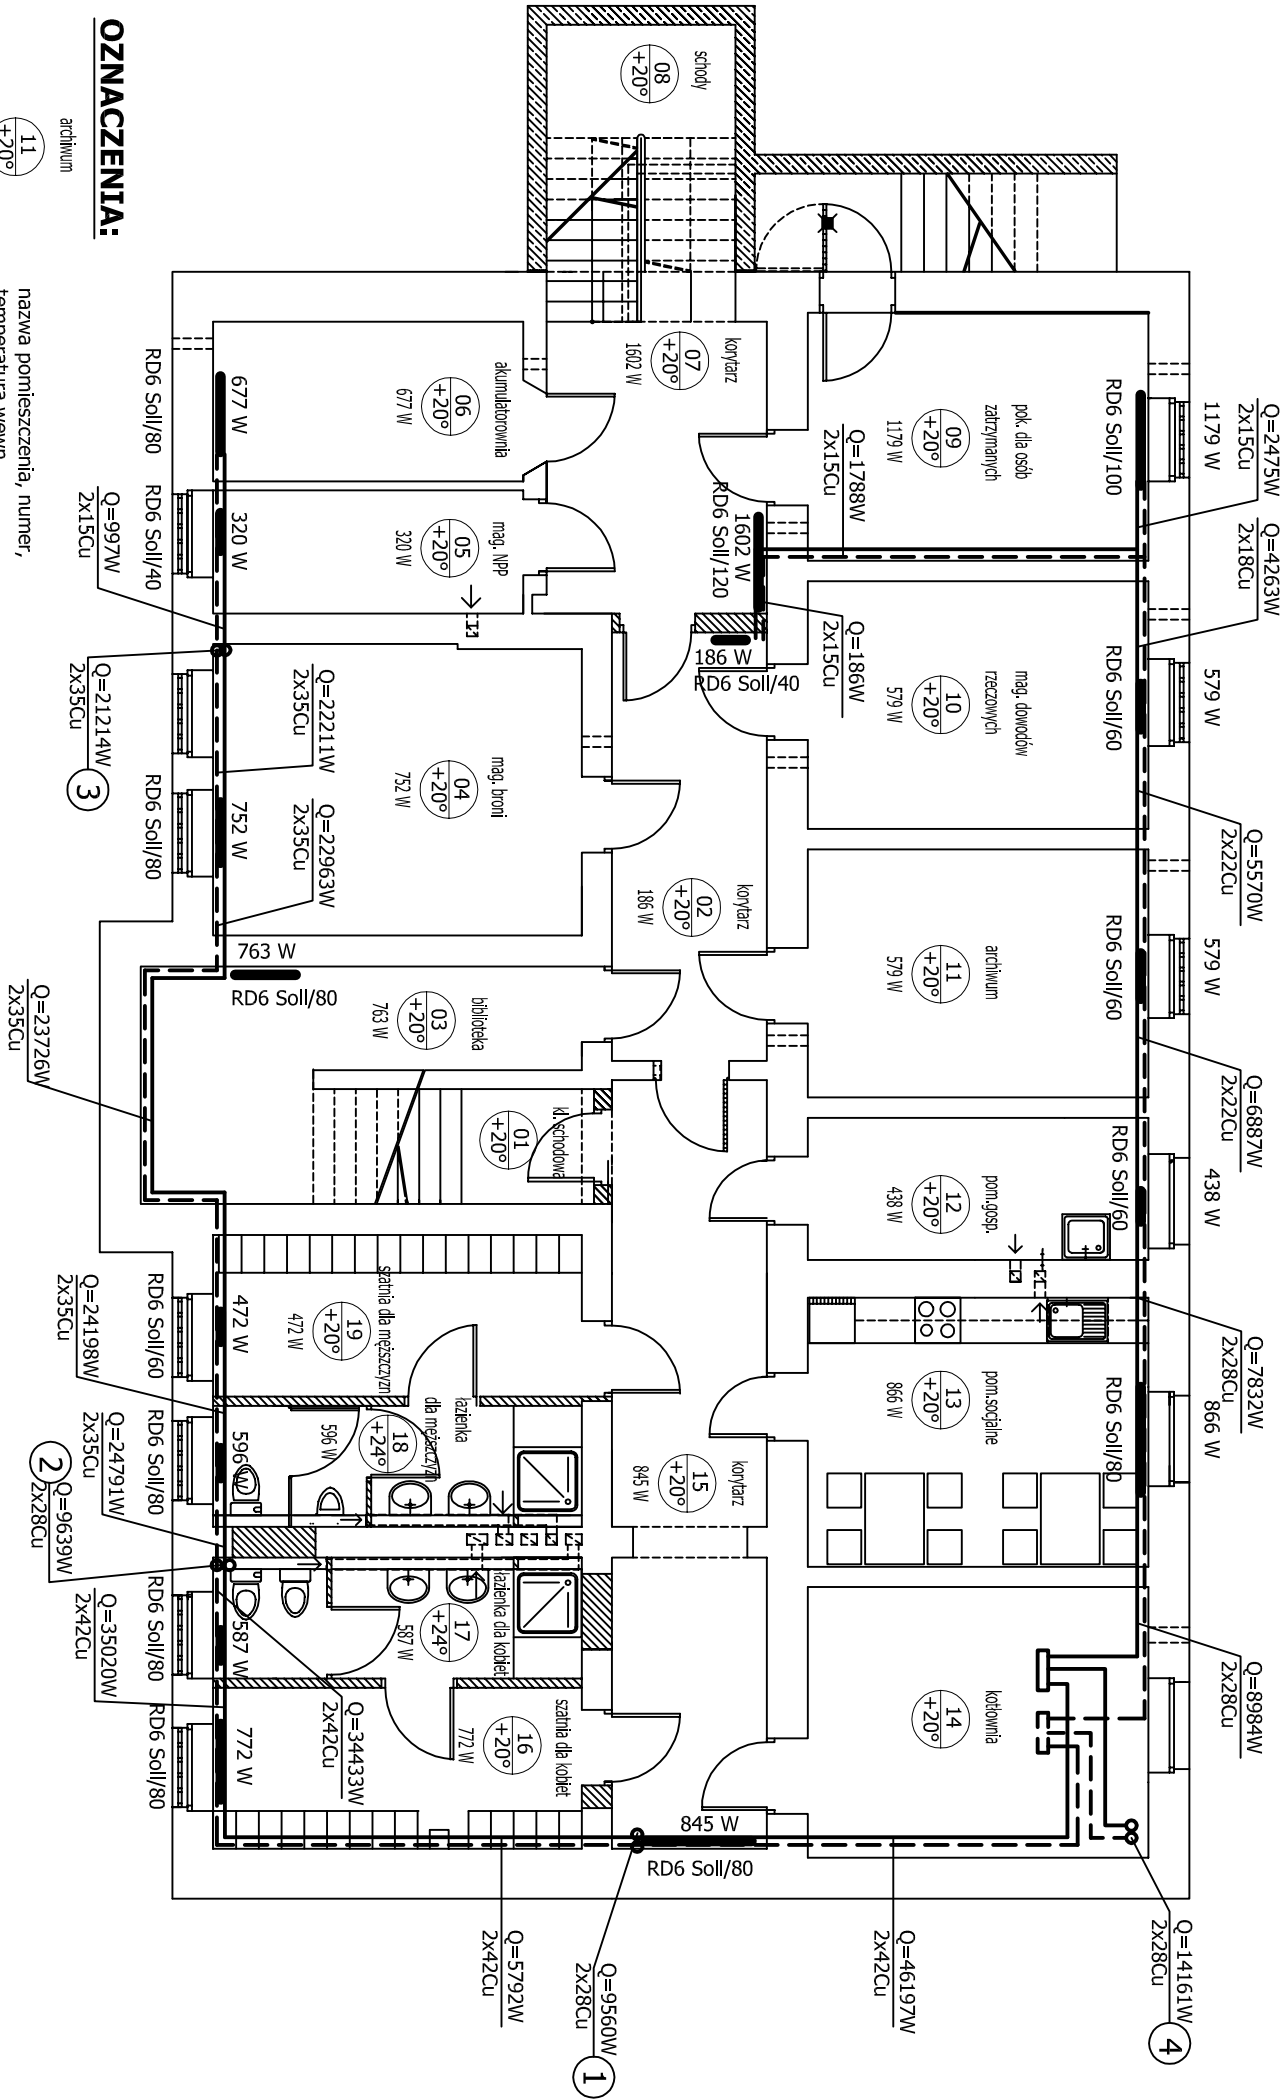

11
+20°
619 W

nazwa pomieszczenia, numer,
temperatura wewn.,
zapotrzebowanie mocy cieplnej

677 W
RD6 Soil/80

wydajność cieplna grzejnika,
typ grzejnika

$$\frac{Q=22383W}{2 \times 35Cu}$$

średnica rur

①

numer pionu

UWAGA:

Grzejniki w pomieszczeniach 12, 13, 14, 15, 16, 17, 18 i 19 na I piętrze należy podłączyć poprzez istniejące piony w piwnicy budynku.