
RZUT PODDASZA
Skala 1:100

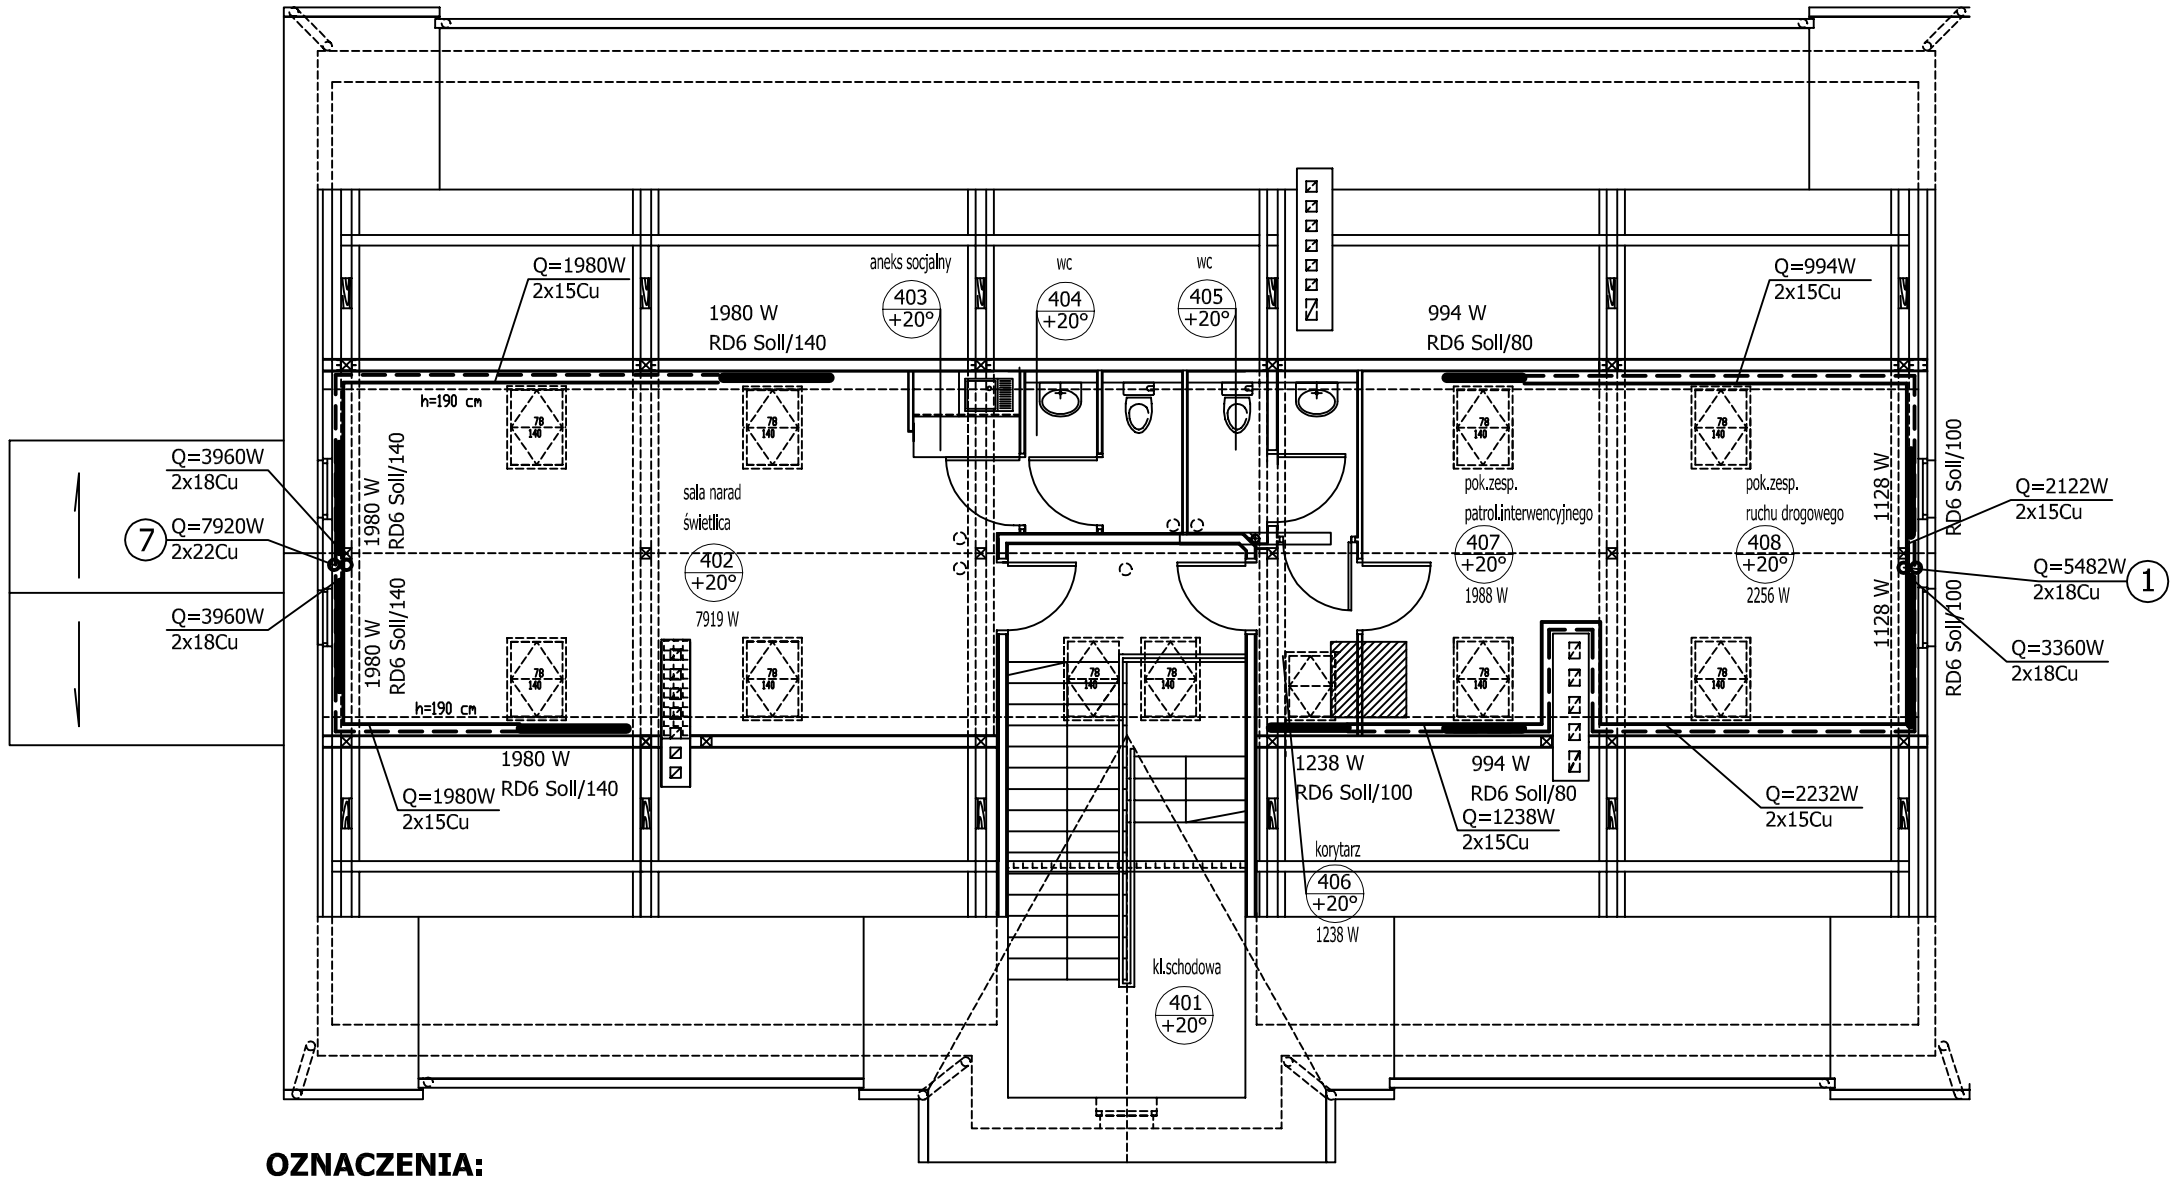

OZNACZENIA:

pok.zesp.
ruchu drogowego
408
+20°
2256 W
— nazwa pomieszczenia, numer, temperatura wewn., zapotrrzebowanie mocy cieplnej

1980 W
RD6 Soll/140
— wydajność cieplna grzejnika, typ grzejnika

Q=3960W
2x18Cu
— przepustowość przewodu, średnica rur

7
— numer pionu

UWAGA:

Na pionach zamontować odpowietrzniki automatyczne kątowe Flamco 15 mm