


Profil podłużny przyłącza kanalizacji sanitarnej

Podziałka 1:100/500

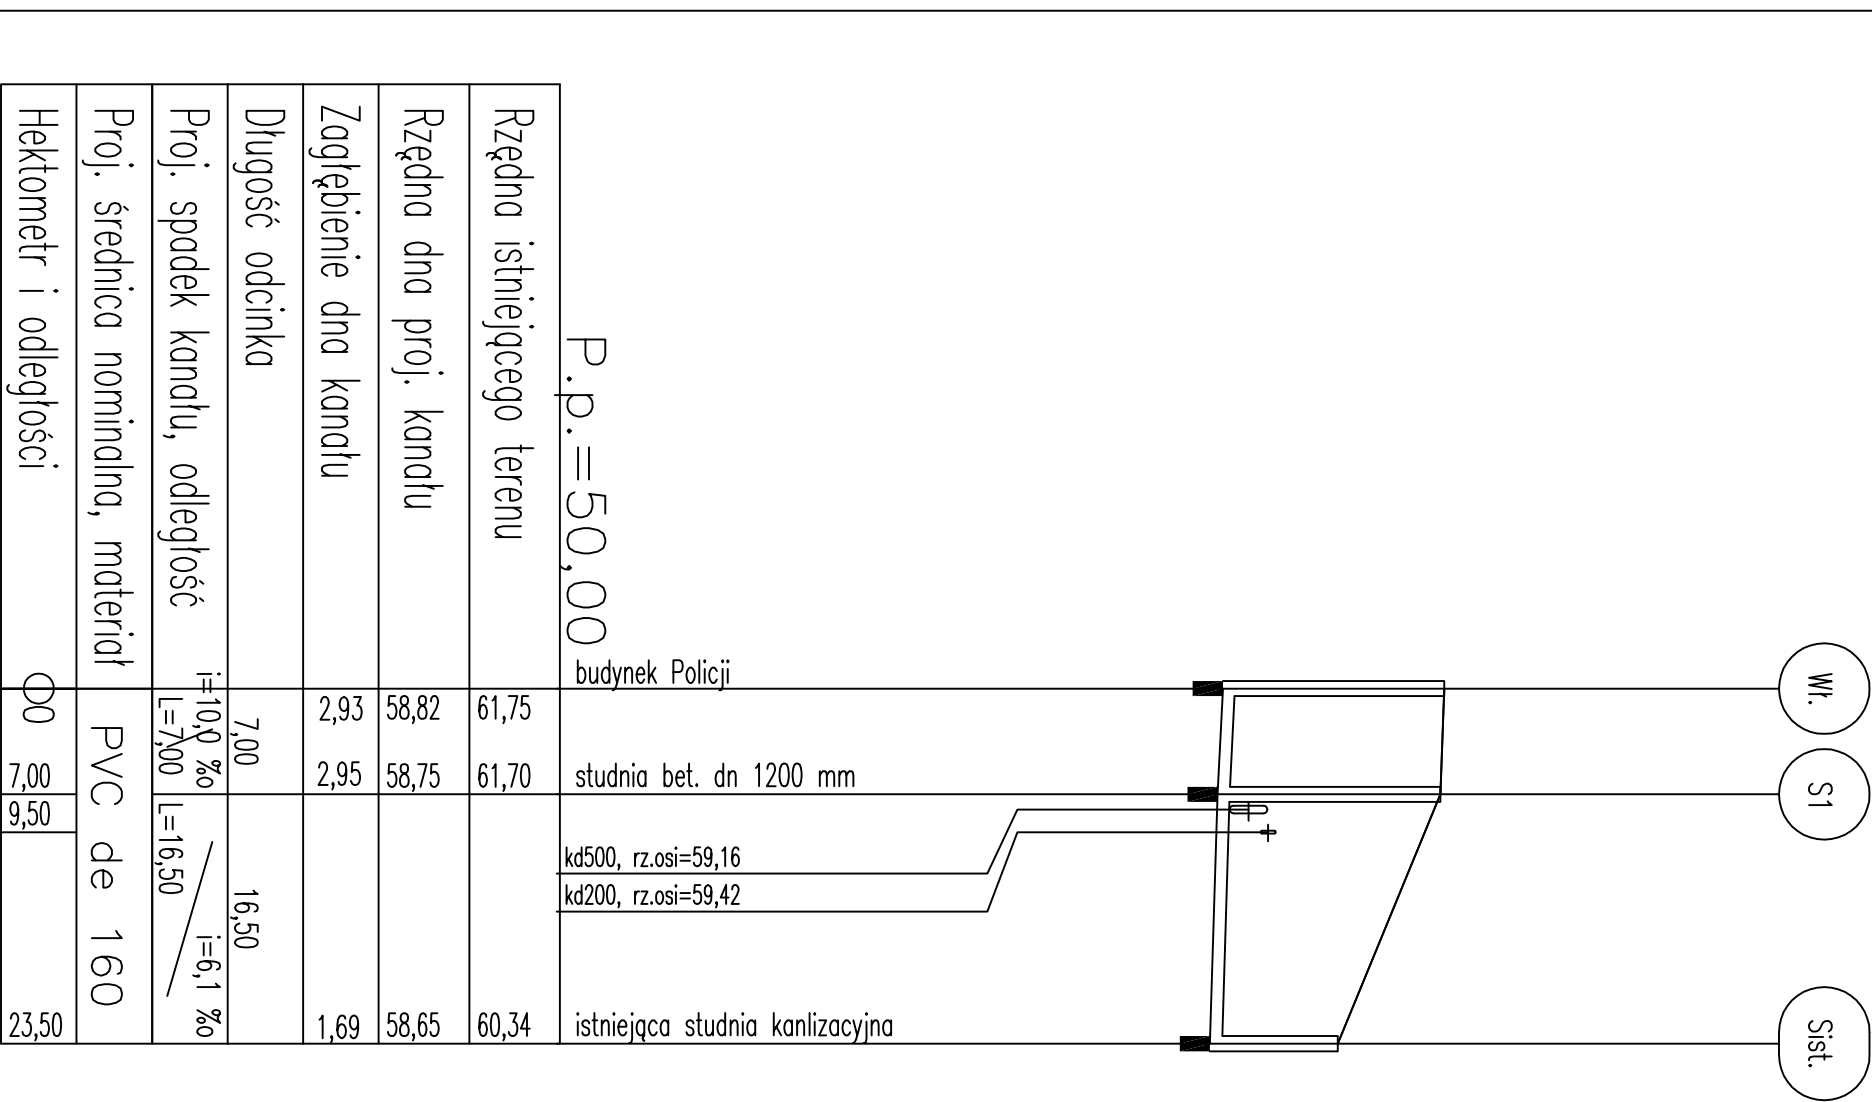

ZAKŁAD USŁUG INWESTYCYJNYCH			
Rafał Konon, ul. Zwycięstwa 78/8 Koszalin, ul. Zwycięstwa 78/8			
TEMAT: Przyłącze kanalizacji sanitarnej	OBIEKT: Budynek Policji m. Łobez		
	NAZWISKO	PODPIS	
PROJEKTANT:	mgr inż. R. Konon		SKALA
OPRACOWAŁ:	mgr inż. R. Sierpuński		DATA
RYSOWAŁ:	mgr inż. R. Sierpuński		INWESTOR
SPRAWDZIŁ:	mgr inż. D. Gojewska		NR RYS.
			3