


SCHEMAT PODŁĄCZENIA NAGRZEWNICY W CENTRALI WENTYLACYJNEJ

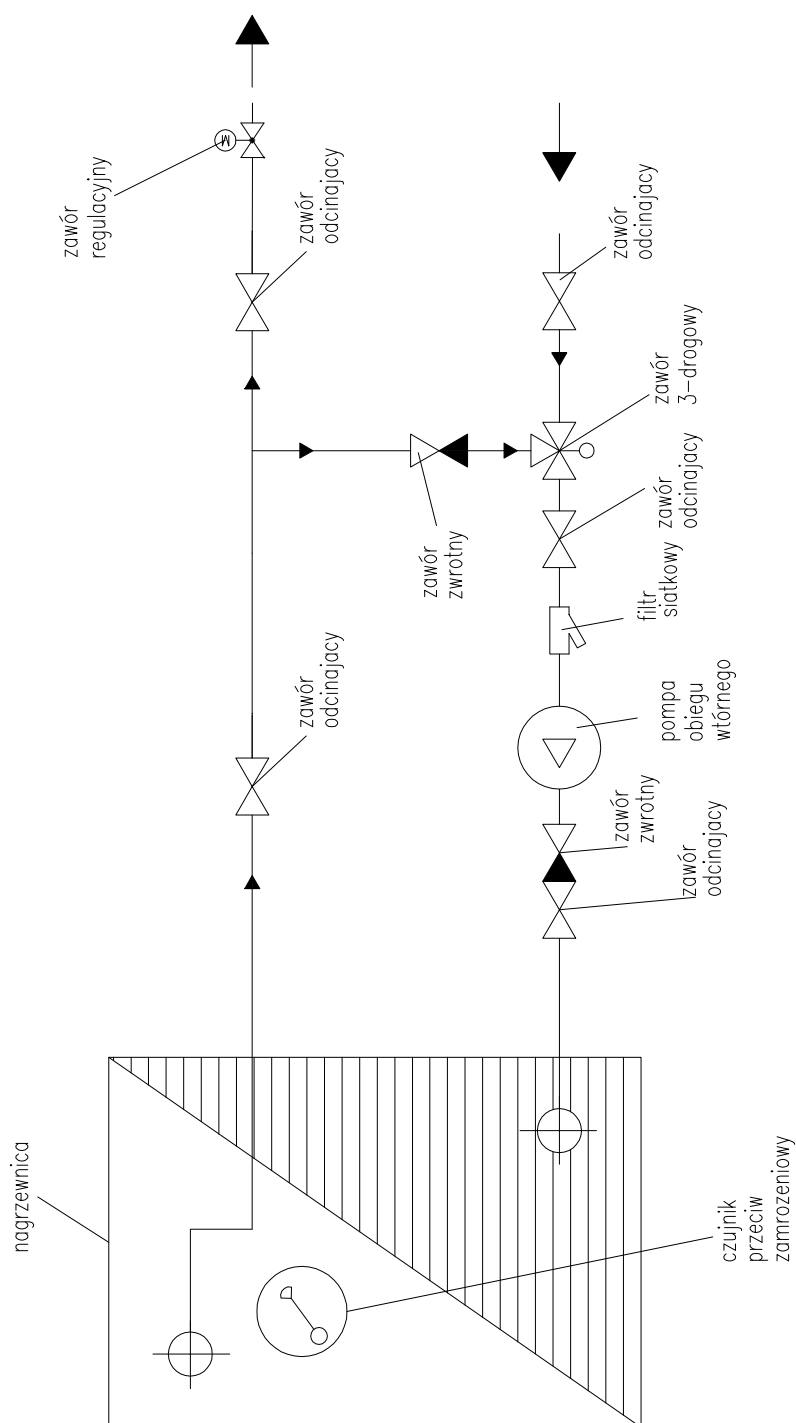

Biuro Projektowo-Usługowe "WiK"
Karolina Andraczko
75-610 Koszalin, ul. Tetmajera 42/7

PROJEKT:	Projekt instalacji wentylacji mechanicznej		
RYSUNEK:	Schemat podłączenia nagrzewnicy w centrali wentylacyjnej.		
OBIEKT:	Budynek Komendy Powiatowej Policji w Łobzie ul. Wojska Polskiego 2, dz. 164, obr. I		
INWESTOR:	KWP w Szczecinie ul. Małopolska 47, 70-514 Szczecin	Podpis:	2011
PROJEKTOWAŁ:	mgr inż. Bogdan Wencel upr.nr A/PB/8300/163/83		SKALA b/s
SPRAWDZIŁ:	mgr inż. Ryszard Dolega upr.nr A/NB/8300/130/78		6
OPRACOWAŁ:	mgr inż. Łukasz Soja		RYS.