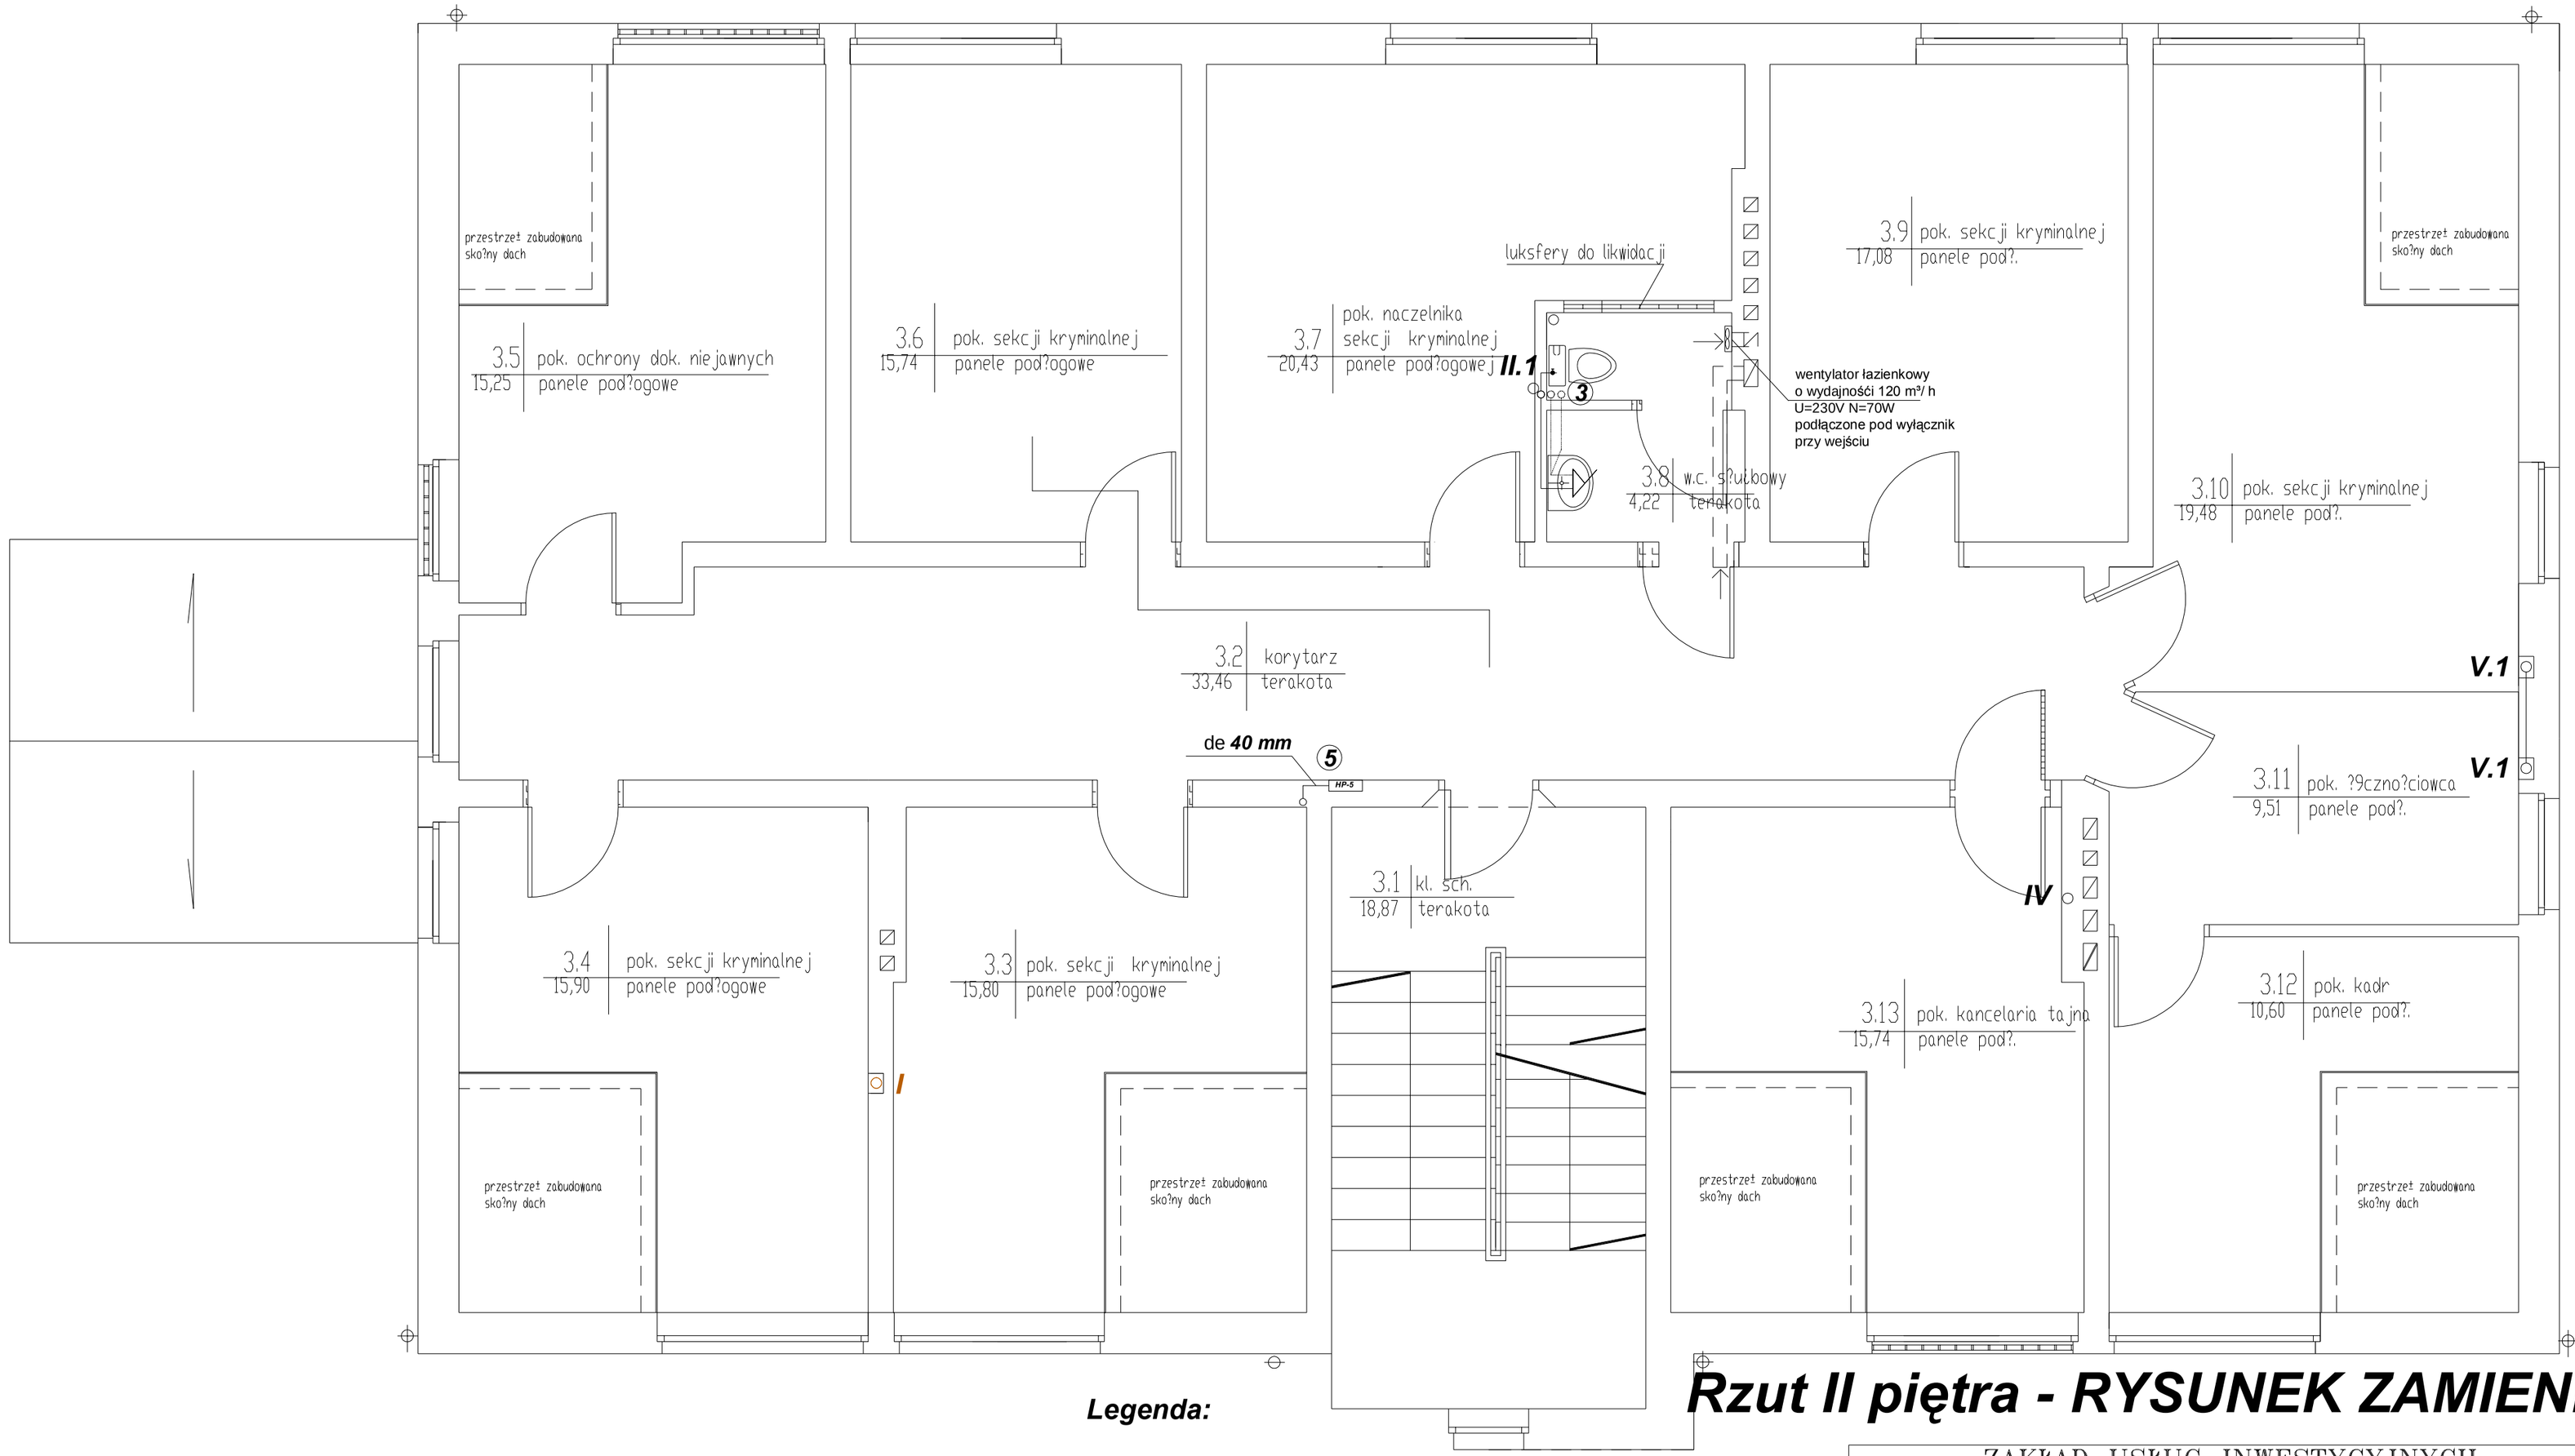

Rzut II piętra - RYSUNEK ZAMIENNY

Legenda:

- **- woda zimna**
- **- woda ciepła**
- **- cyrkulacja**
- **- kanalizacja**

Skala 1:50

ZAKŁAD USŁUG INWESTYCYJNYCH
Rafał Konon
Koszalin, ul. Zwycięstwa 78/8

TEMAT:	OBIEKT:
Wewnętrzna istalacja zimnej wody, ciepłej, cyrkulacji i p.poż.	m. Łobez ul. Wojska Polskiego 2 Budynek KP Policji

	NAZWISKO	PODPIS		
PROJEKTANT:	mgr inż. R. Konon		SKALA	1:50
OPRACOWAŁ:	mgr inż. R. Sierputowski		DATA	03.2011
RYSOWAŁ:	mgr inż. R. Sierputowski		INWESTOR	KWP Szczecin
SPRAWDZIŁ:	mgr inż. D. Gajewska		NR RYS.	4