


PLAN SYTUACYJNO - WYSOKOŚCIOWY SKALA 1:500

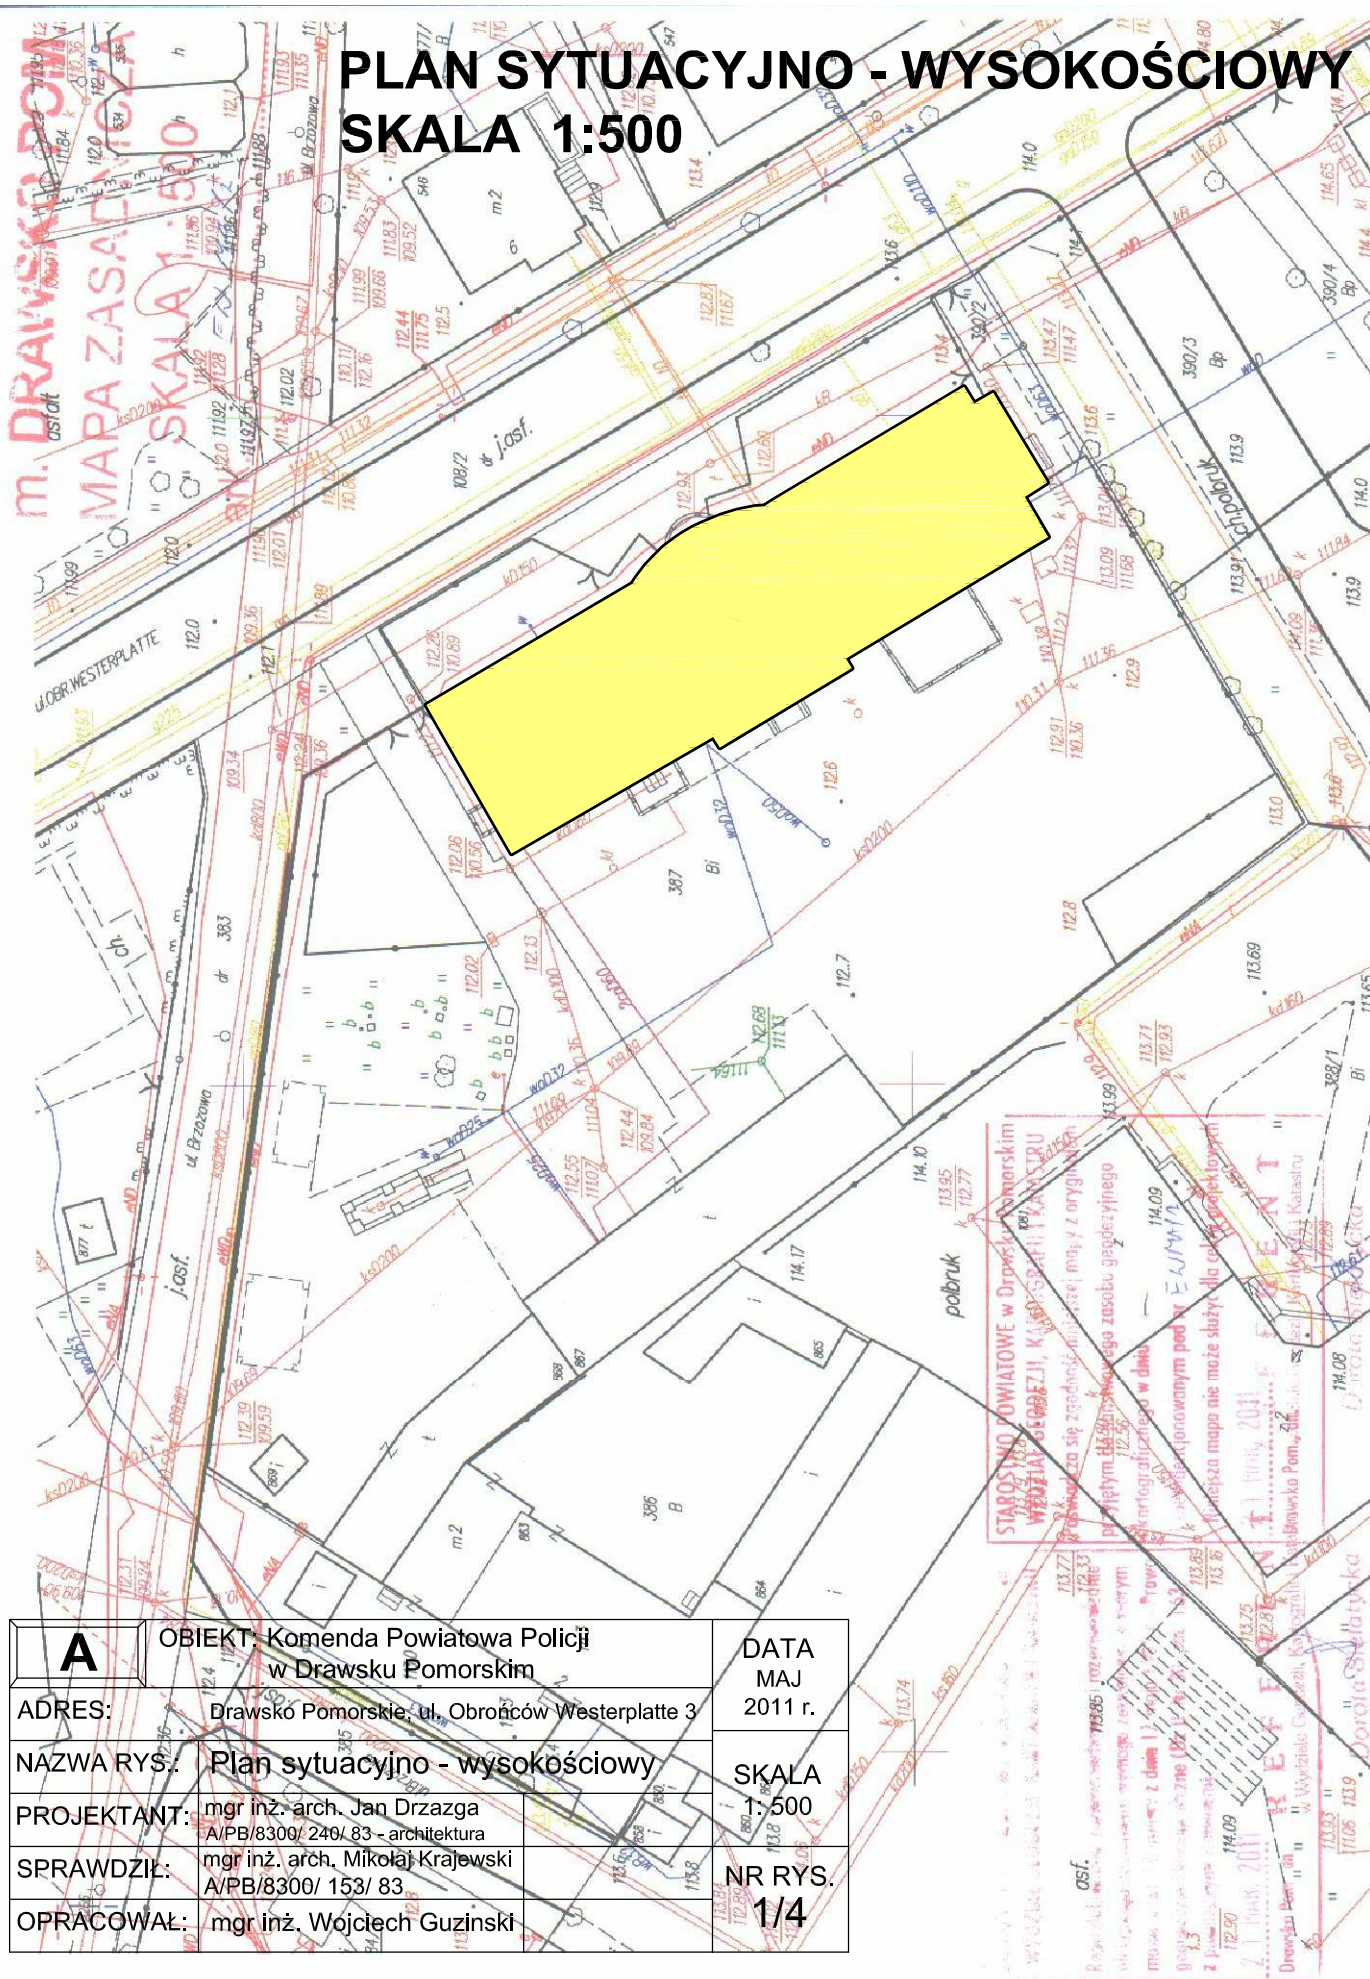

A	OBIEKT: Komenda Powiatowa Policji w Drowsku Pomorskim	DATA MAJ 2011 r.
ADRES:	Drowsko Pomorskie, ul. Obrónców Westerplatte 3	
NAZWA RYS.:	Plan sytuacyjno - wysokościowy	SKALA 1:500
PROJEKTANT:	mgr inż. arch. Jan Drzazga A/PB/8300/ 240/ 83 - architektura	
SPRAWDZIŁ:	mgr inż. arch. Mikołaj Krajewski A/PB/8300/ 153/ 83	NR RYS. 1/4
OPRACOWAŁ:	mgr inż. Wojciech Guzinski	