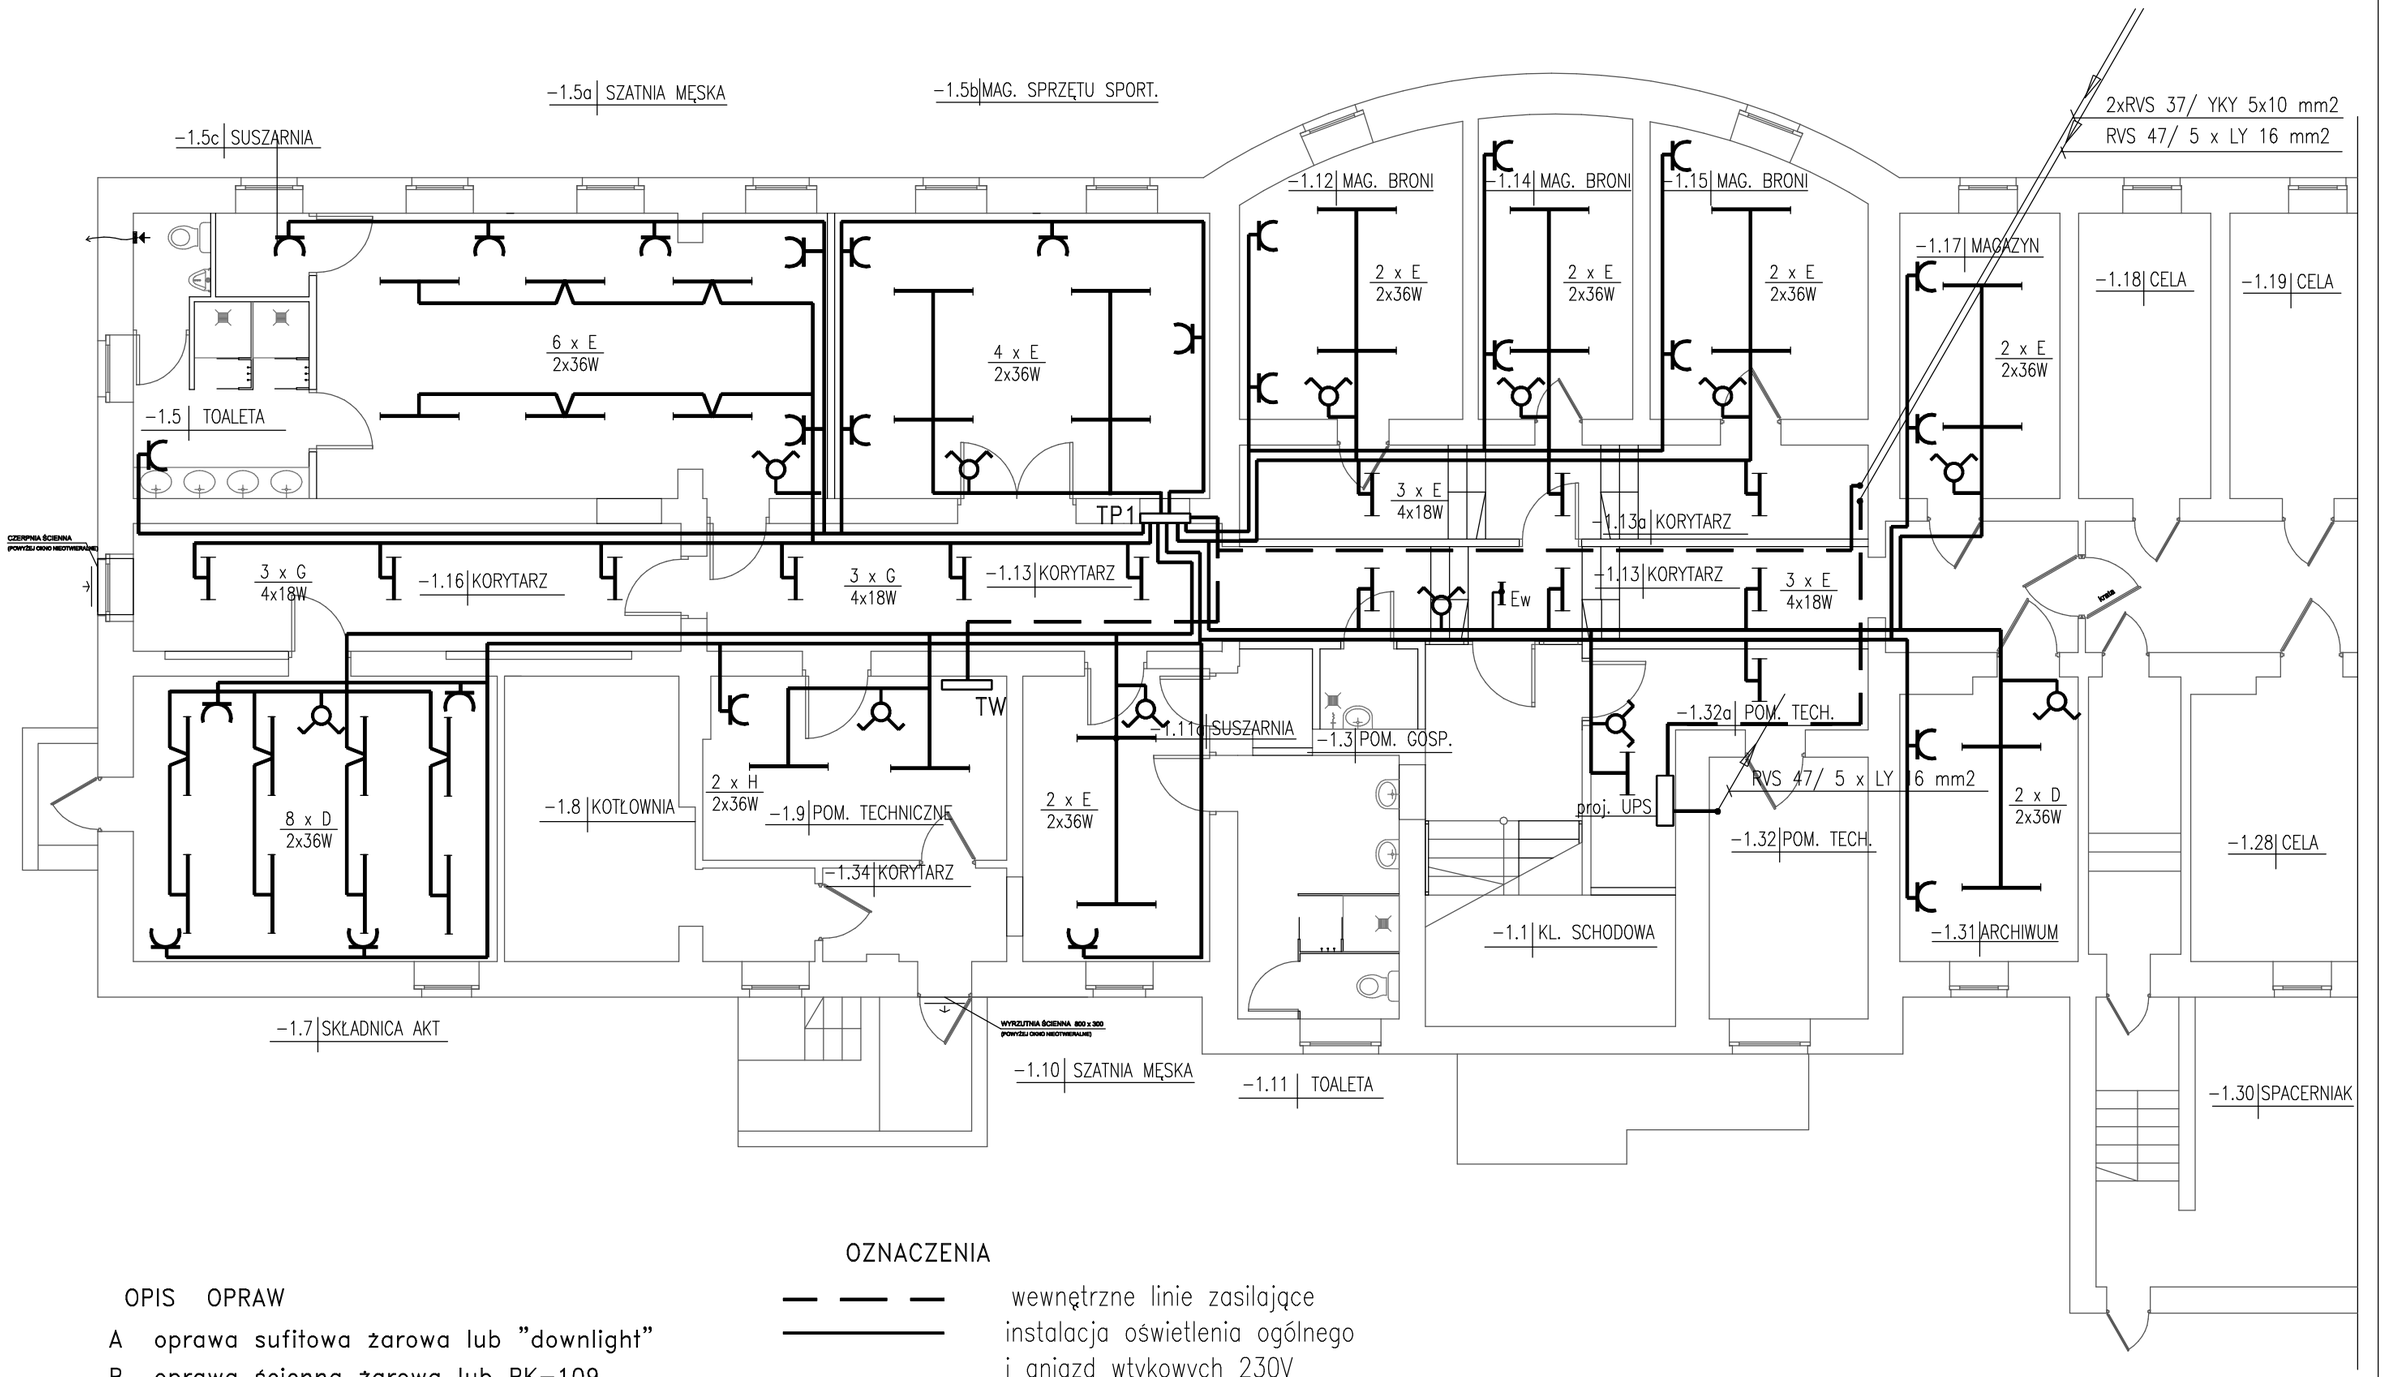

OPIS OPRAW

A oprawa sufitowa żarowa lub "downlight"
B oprawa ścienna żarowa lub PK-109
C plafoniera hermetyczna np. AVR
D oprawa świetlówk. nasufitowa z rastrem
E j.w. lecz z kloszem mlecznym
F oprawa świetlówk.do wbudowania z rastrem
G j.w. lecz z kloszem mlecznym
H oprawa nasufitowa hermetyczna

OZNACZENIA

- wewnętrzne linie zasilające
- instalacja oświetlenia ogólnego i gniazd wtykowych 230V
- instalacja siłowa
- instalacja sterująca
- połączenia wyrównawcze

OCHRONA OD PORAŻEŃ:
szybkie wyłączenie zasilania

RZUT PIWNIC 1:100
INSTALACJE ELEKTRYCZNE

PUH ALMOR Koszalin ul. Jana z Kolna 10, tel. 0-94 348 14 49		
Obiekt	KOMENDA POWIATOWA POLICJI	
Adres	Drawsko Pom. ul. Obrońców Westerplatte 3	
Temat	Rzut piwnic instalacje elektryczne	
Proj.	mgr inż. M.Pawłowska upr. UAN/N/7210/979/88 UW Koszalin	Data 05.2011
Spraw.	mgr inż. W.J.Grabski upr. UAN/U/7342/130/94 UW Koszalin	Rys.nr 1