


istn., T-1

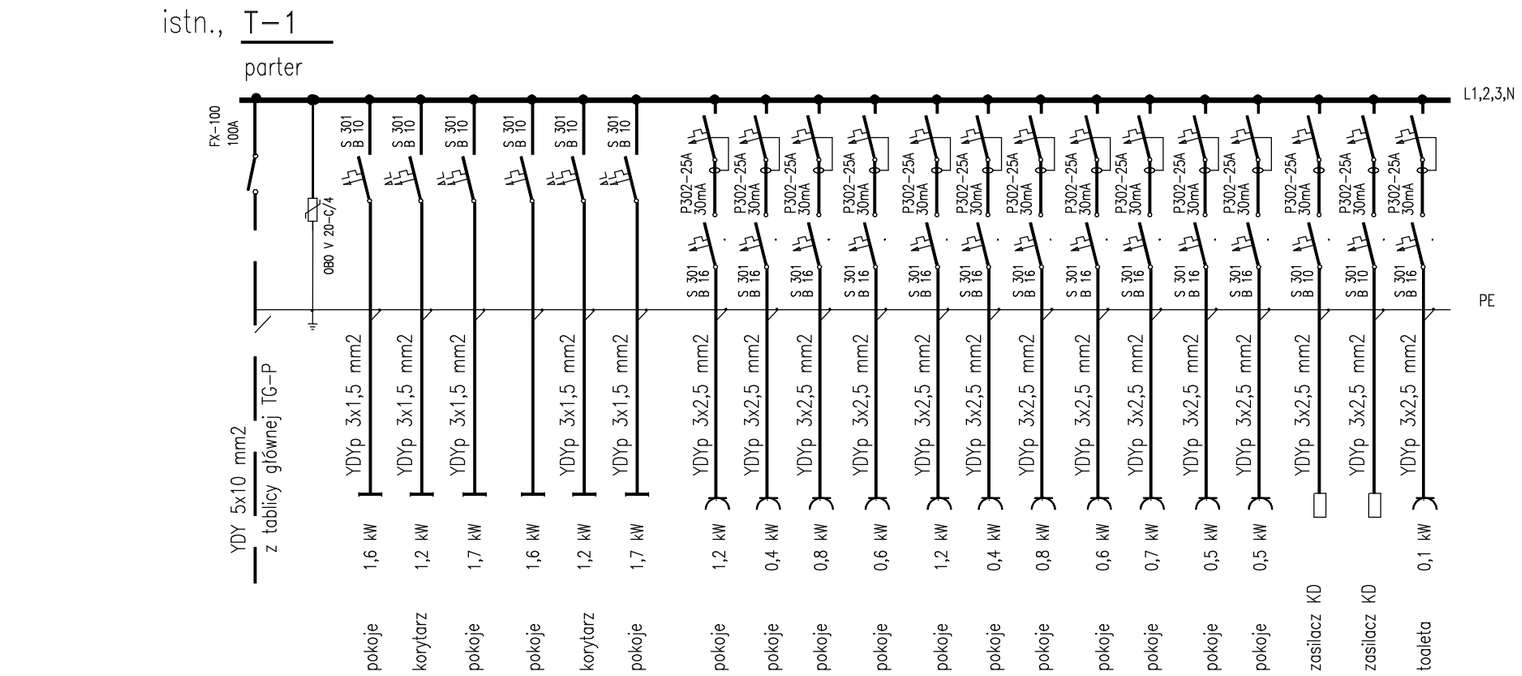

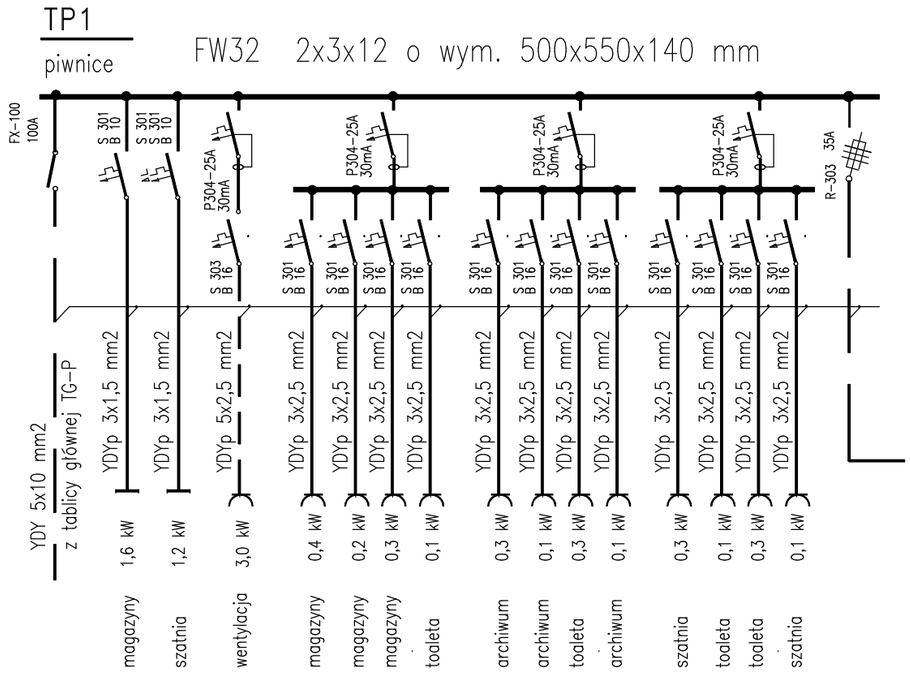

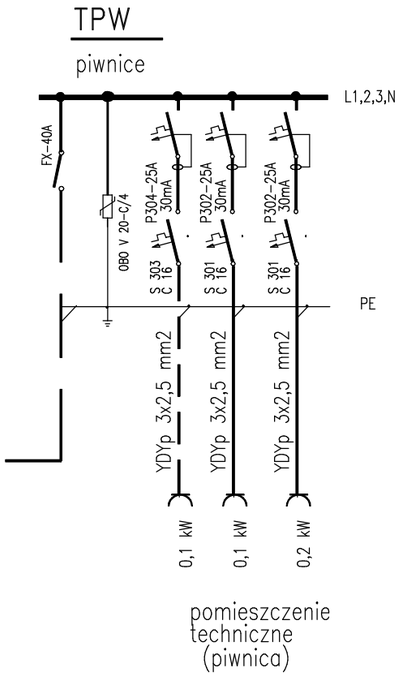

OCHRONA OD PORAŻEŃ:
– samoczynne wyłączenie zasilania i wyłączniki przeciwporażeniowe

SCHEMAT IDEOWY TABLICE PIĘTROWE

PUH ALMOR Koszalin ul. Jana z Kolna 10, tel. 0-94 348 14 49		
Obiekt	KOMENDA POWIATOWA POLICJI	
Adres	Drawsko Pom. ul. Obrońców Westerplatte 3	
Proj.	mgr inż. M.Pawłowska upr. UAN/N/7210/979/88 UW Koszalin	Data 05.2011
Spraw.	mgr inż. W.J.Grabski upr. UAN/U/7342/130/94 UW Koszalin	Rys.nr 3