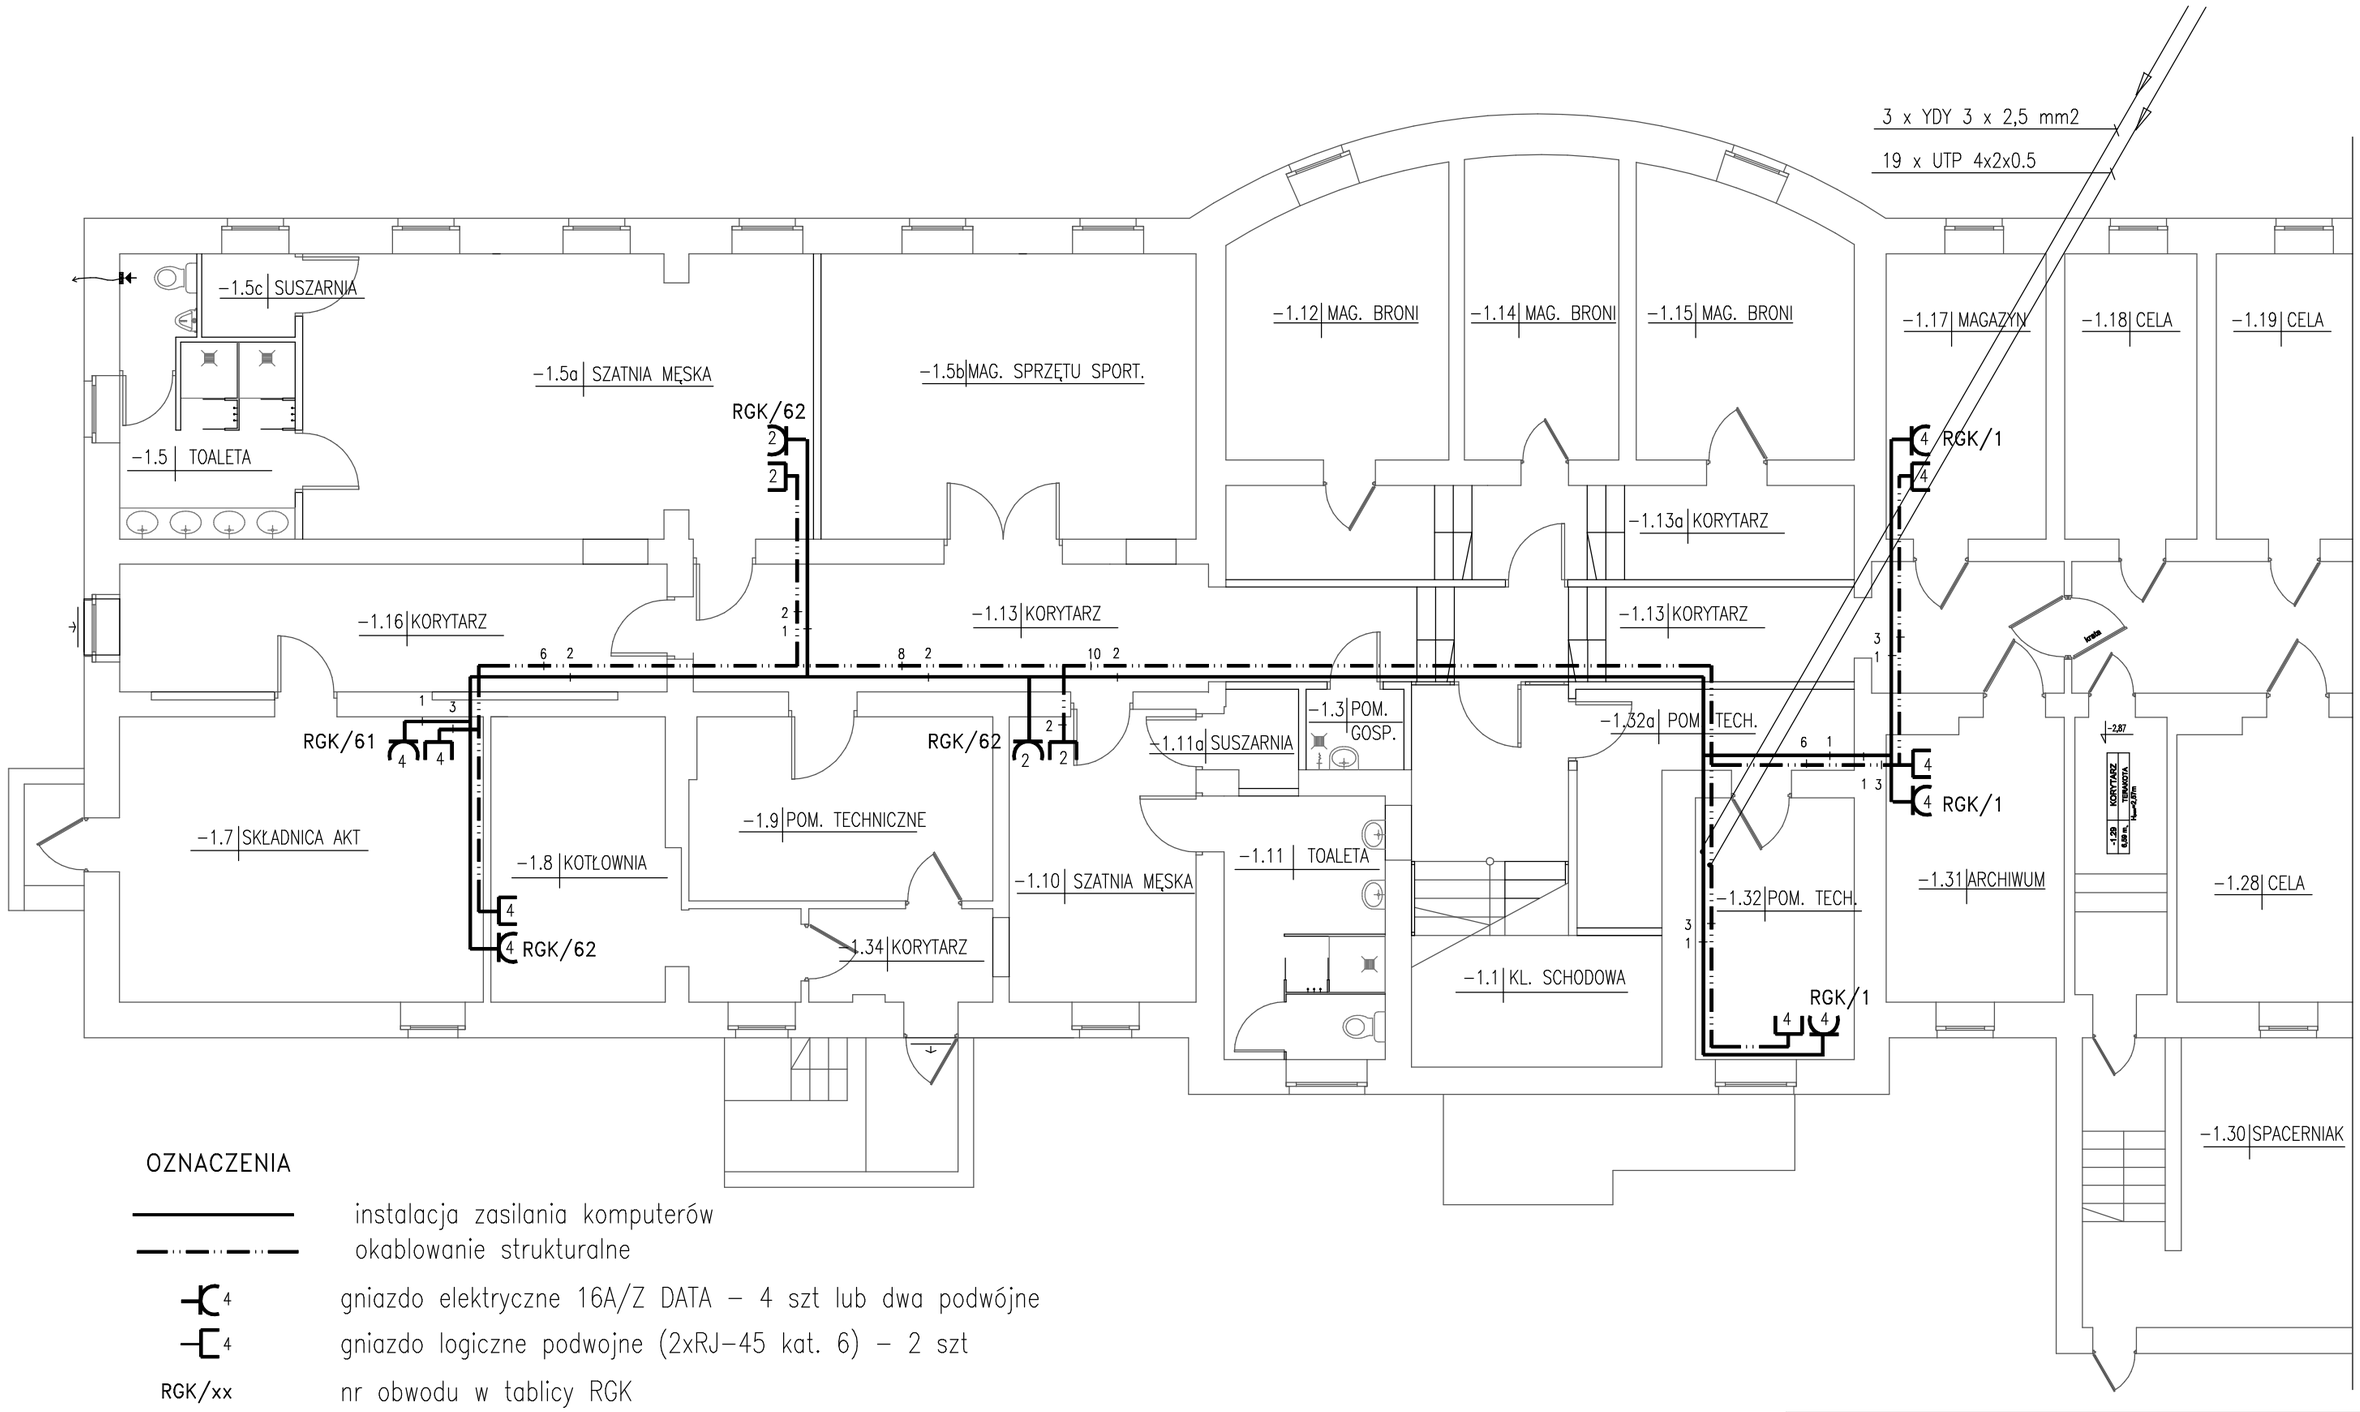


OZNACZENIA

———	instalacja zasilania komputerów
— · — · —	okablowanie strukturalne
4	gniazdo elektryczne 16A/Z DATA – 4 szt lub dwa podwójne
4	gniazdo logiczne podwojne (2xRJ–45 kat. 6) – 2 szt
RGK/xx	nr obwodu w tablicy RGK
2	gniazdo elektryczne 16A/Z DATA – 2 szt lub podwójne
2	gniazdo logiczne podwojne (2xRJ–45 kat. 6)

Uwaga

Instalacje prowadzić w korytarzach w korytkach kablowych nad sufitem podwieszanym, w pomieszczeniach w kanałach instalacyjnych dwudzielnych

RZUT PIWNIC 1:100

INSTALACJA DEDYKOWANA INSTALACJA OKABLOWANIA STRUKTURALNEGO

PUH ALMOR Koszalin ul. Jana z Kolna 10, tel. 0–94 348 14 49		
Obiekt	KOMENDA POWIATOWA POLICJI	
Adres	Drawsko Pom. ul. Obrońców Westerplatte 3	
Temat	Rzut piwnic Instalacja dedykowana i instalacja okablowania strukturalnego	
Proj.	mgr inż. M.Pawłowska upr. UAN/N/7210/979/88 UW Koszalin	Data 05.2011
Spraw.	mgr inż. W.J.Grabski upr. UAN/U/7342/130/94 UW Koszalin	Rys.nr 1