


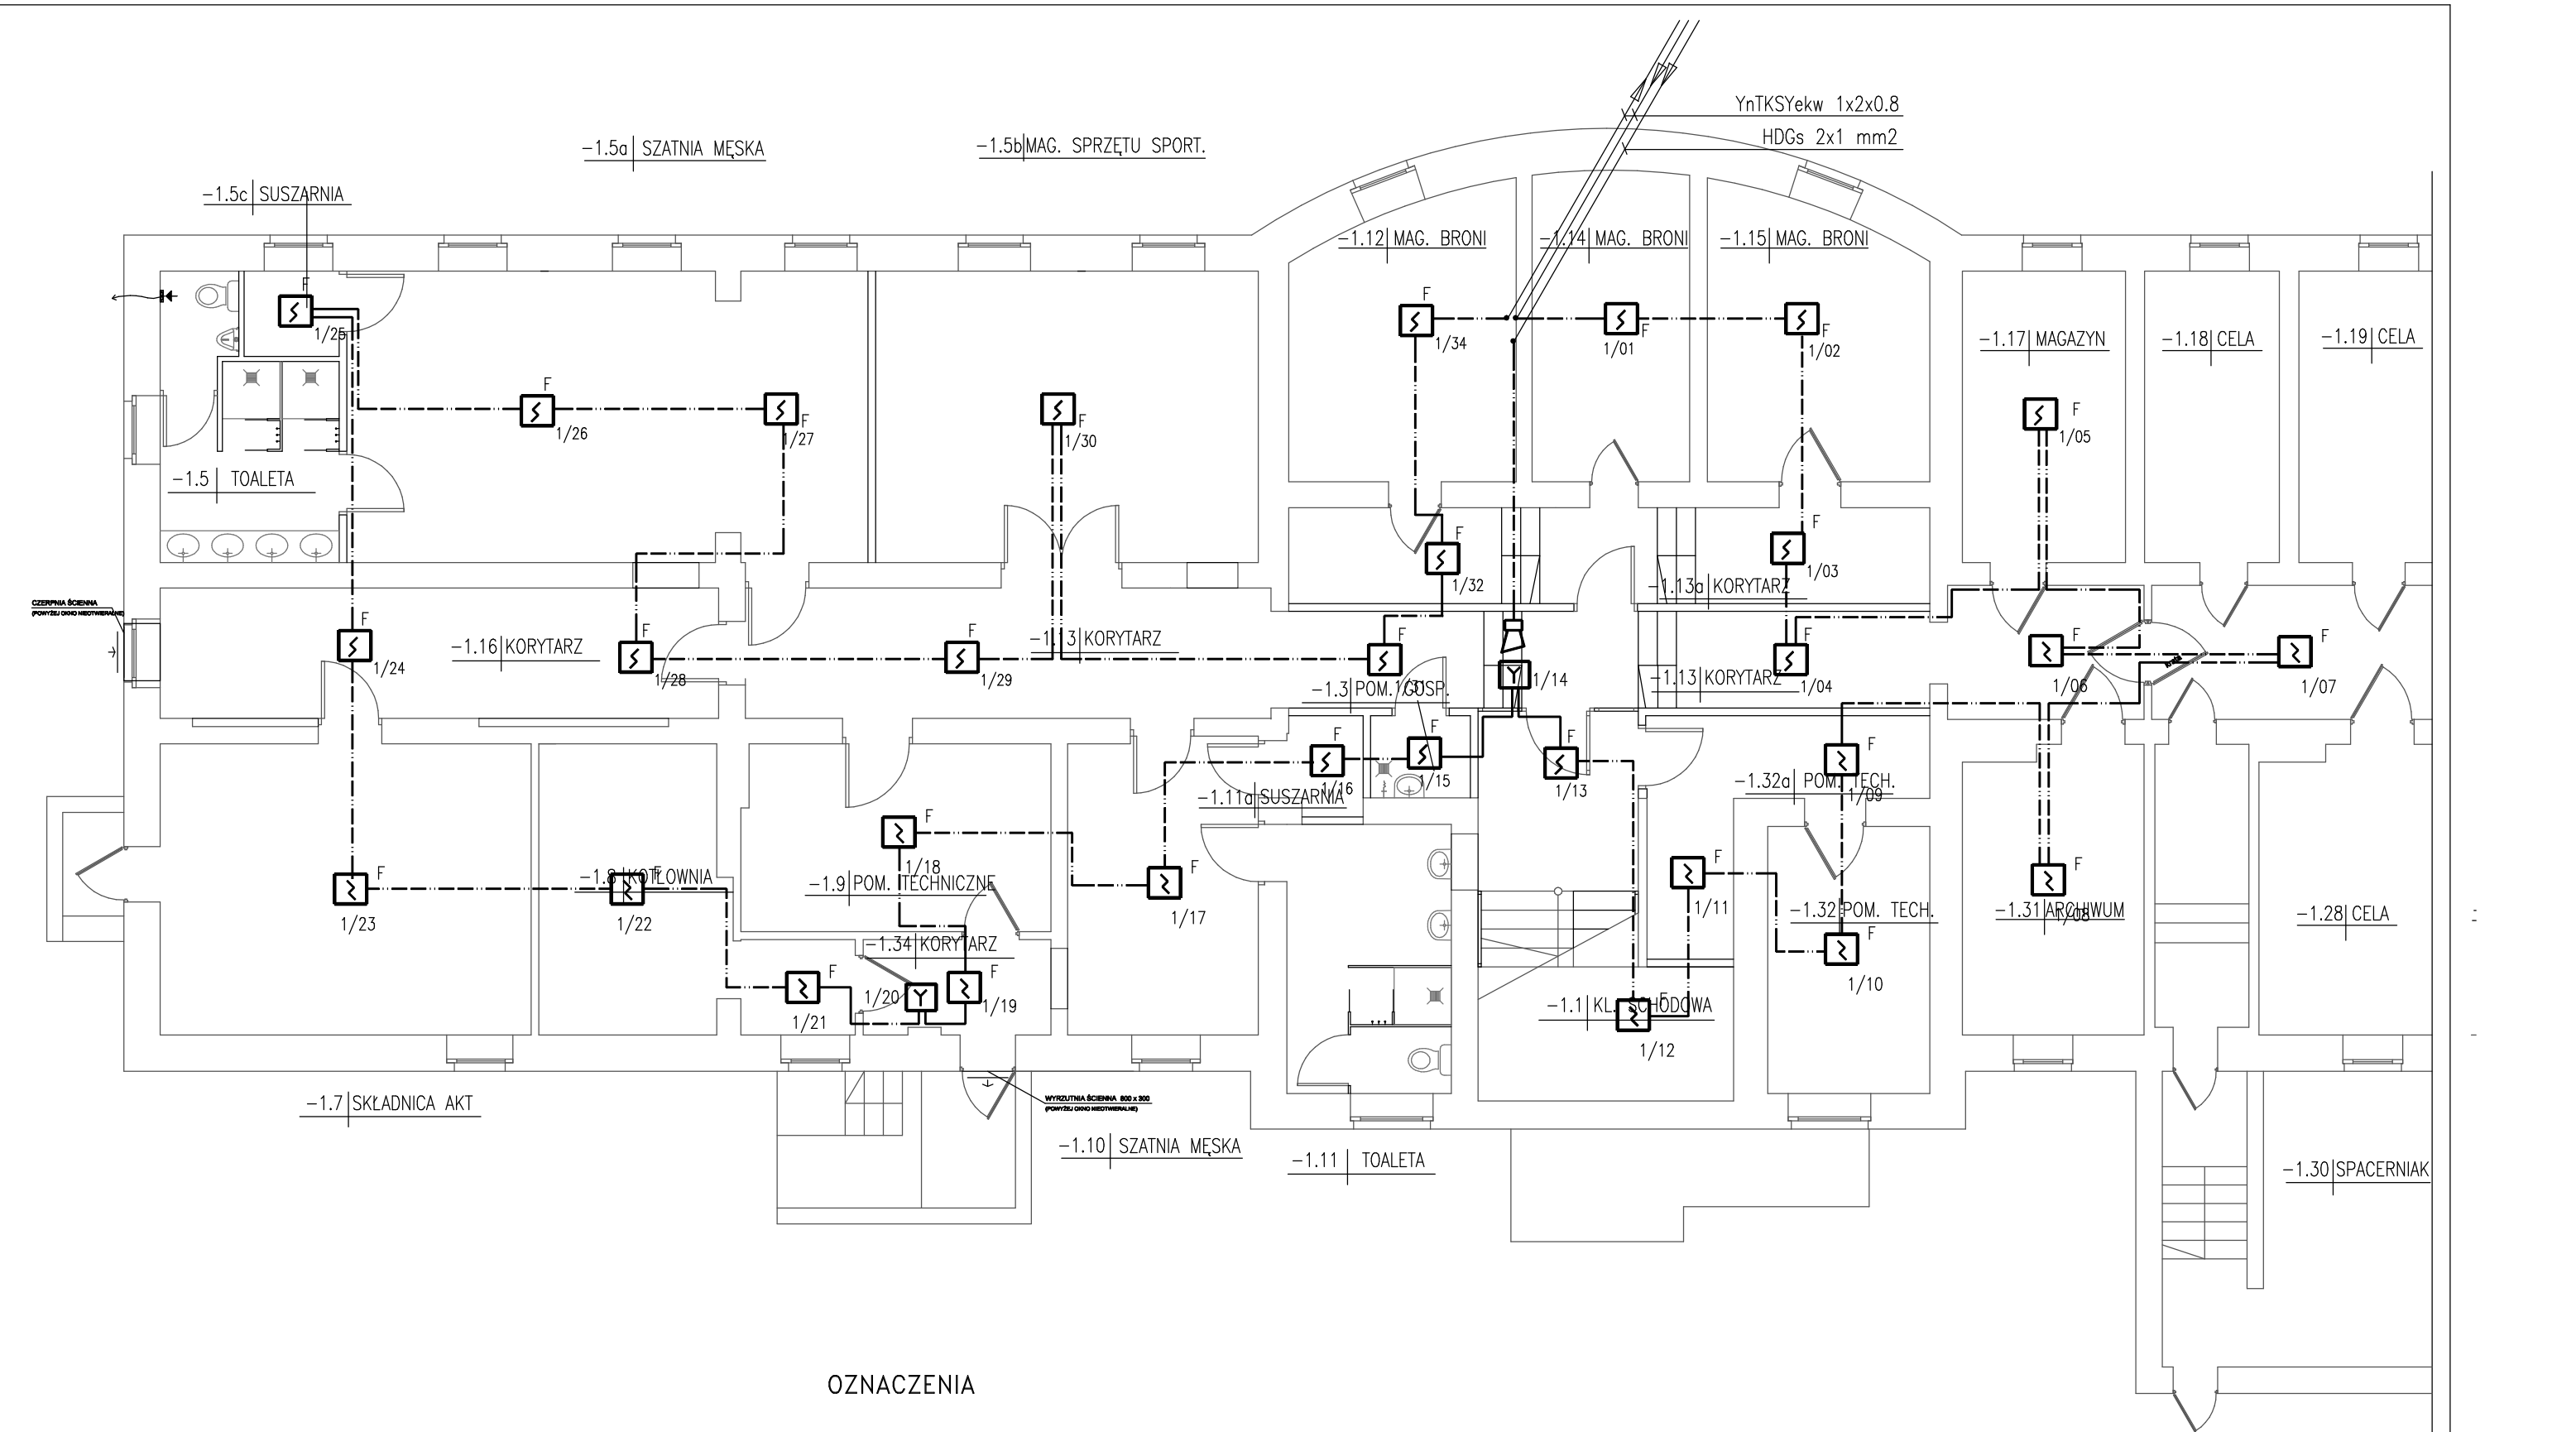

OZNACZENIA

----- instalacja sygnalizacji pożarowej

-  F – czujka dymu jonizacyjna
-  R – czujka dymu optyczna
-  Y – ostrzegacz pożarowy ręczny
-  – sygnalizator akustyczny

RZUT PIWNIC 1:100
INSTALACJA SSP

PUH ALMOR Koszalin ul. Jana z Kolna 10, tel. 0-94 348 14 49		
Obiekt	KOMENDA POWIATOWA POLICJI	
Adres	Drawsko Pom. ul. Obrońców Westerplatte 3	
Temat	Rzut piwnic instalacje teletechniczne Instalacja SSP	
Proj.	mgr inż. M.Pawłowska upr. UAN/N/7210/979/88 UW Koszalin	Data 05.2011
Spraw.	mgr inż. W.J.Grabski upr. UAN/U/7342/130/94 UW Koszalin	Rys.nr 3