


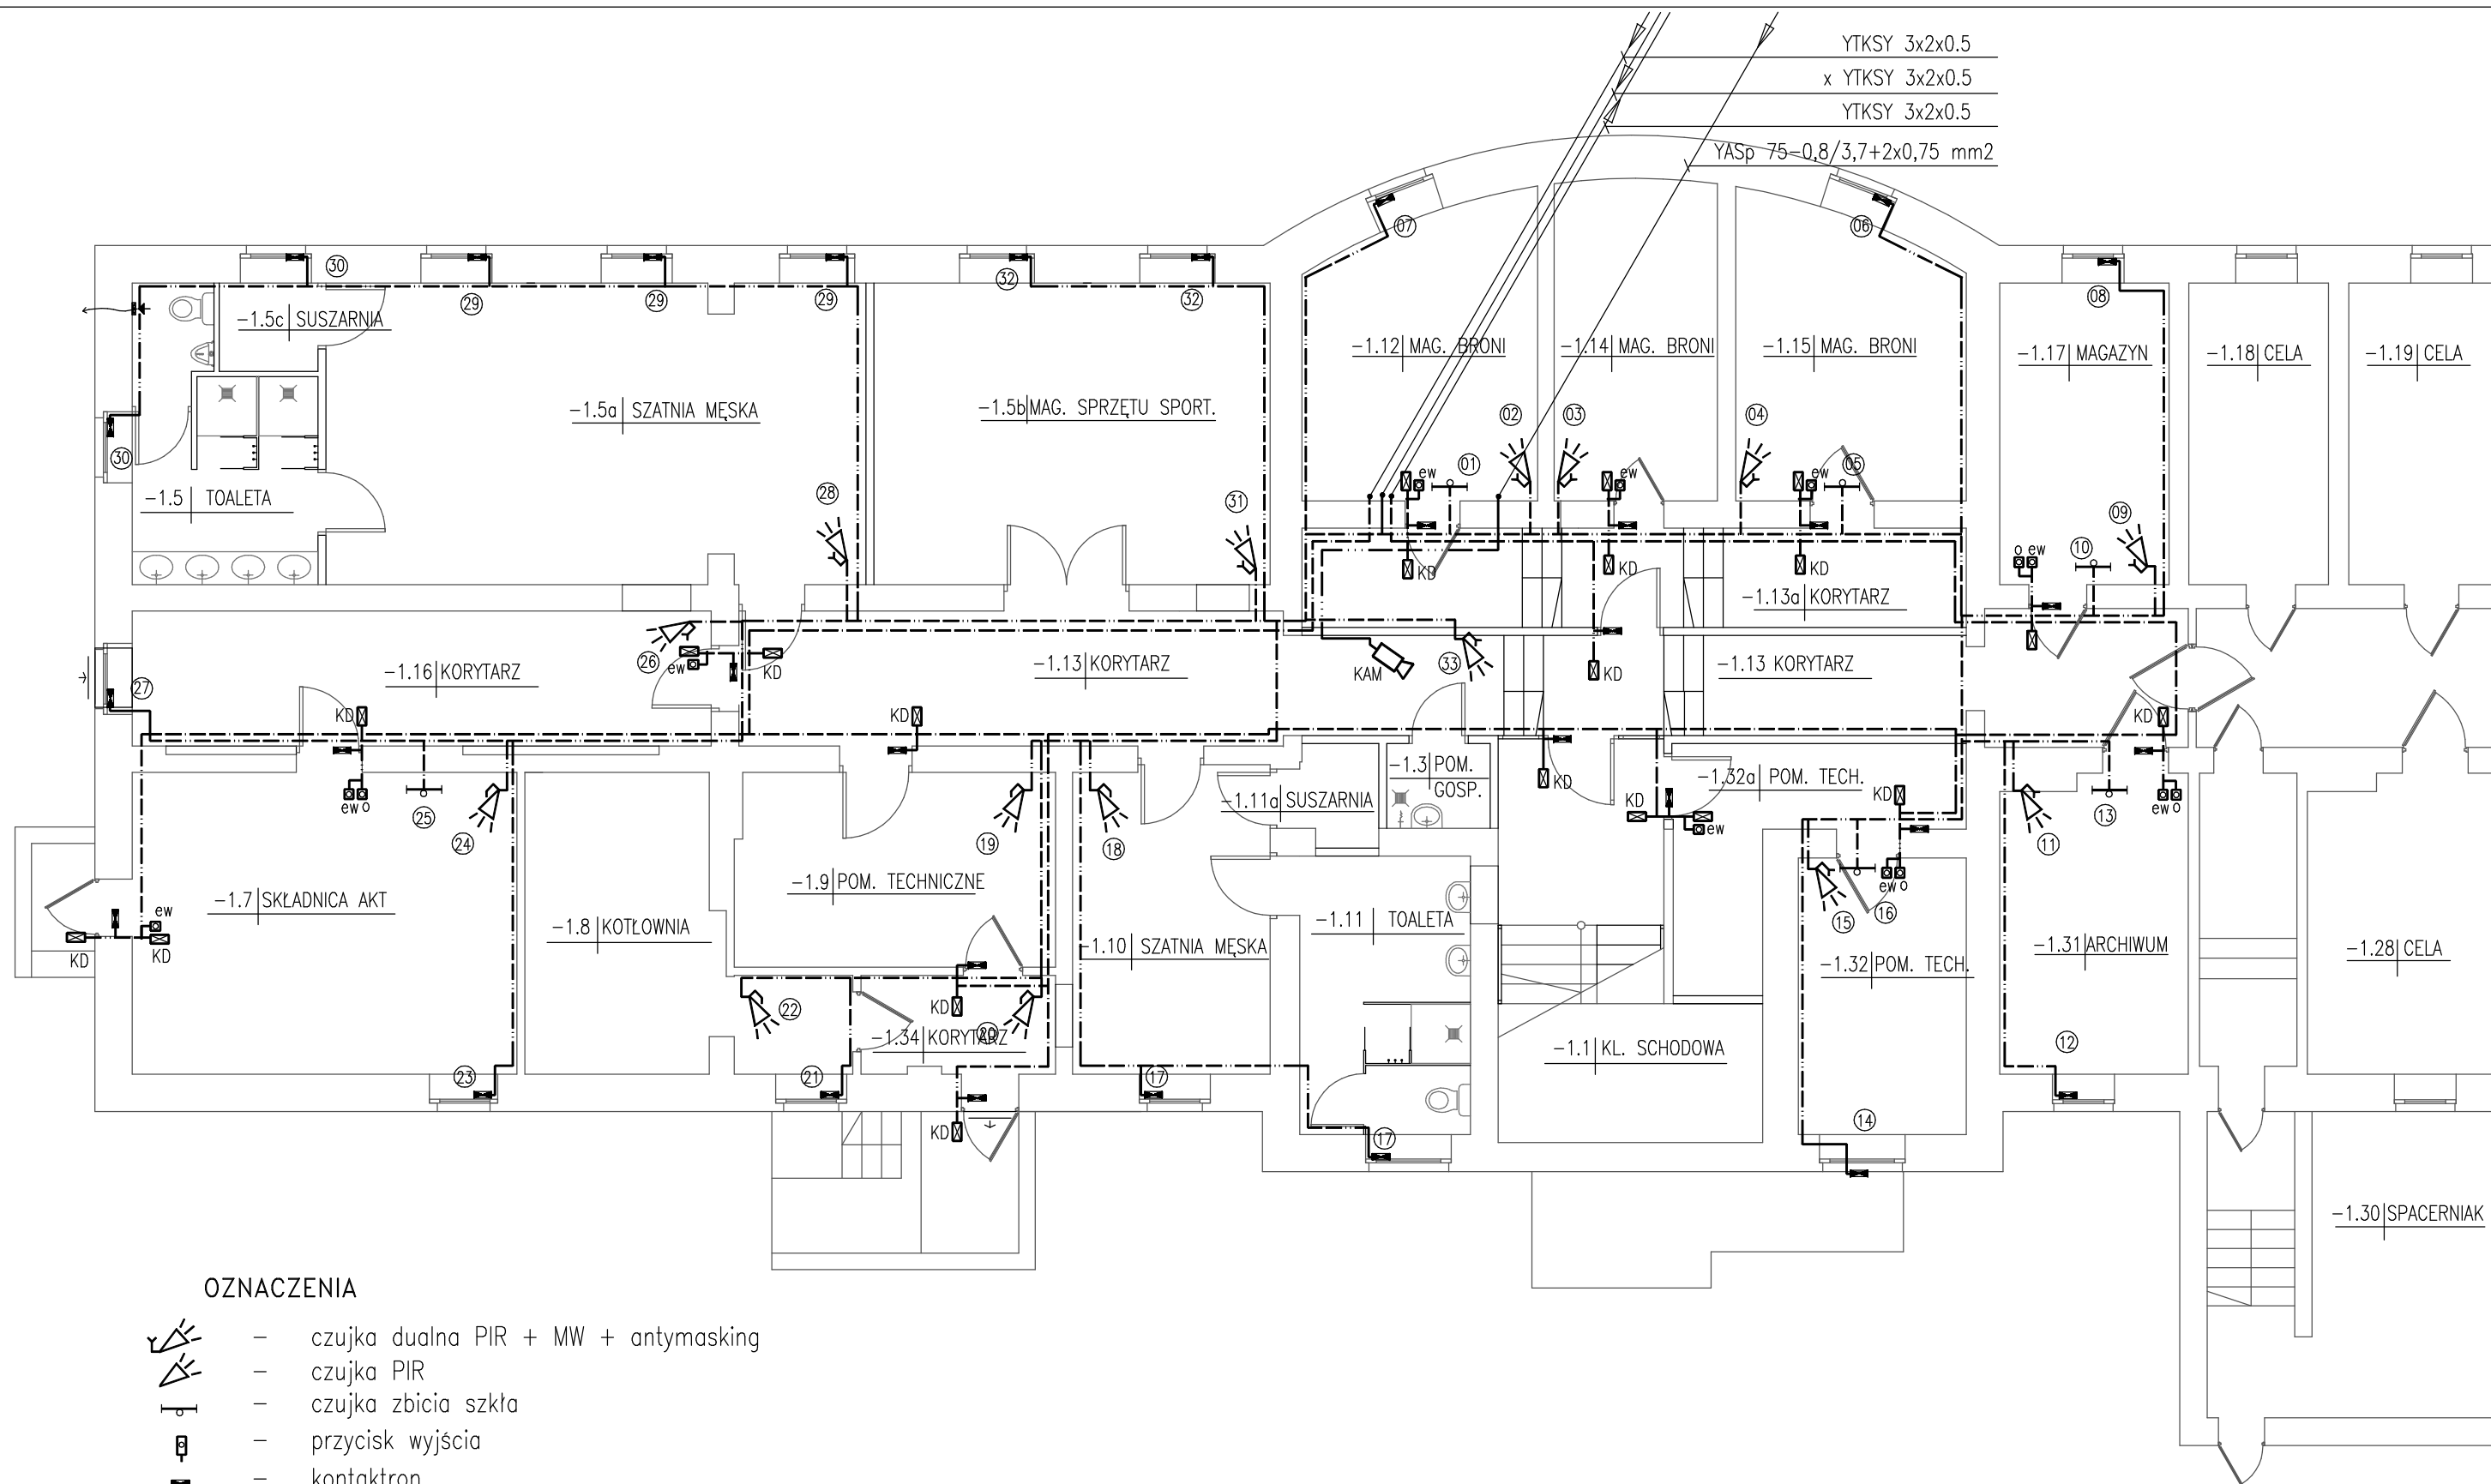

OZNACZENIA

- czujka dualna PIR + MW + antymasking
- czujka PIR
- czujka zbita szkła
- przycisk wyjścia
- kontaktron
- manipulator
- punkt kontroli dostępu
- centralka alarmowa
- Kamera kolor wewnętrzna
- instalacja SSWN
- instalacja kontroli dostępu
- instalacja telewizji dozorowej

RZUT PIWNIC 1:100
INSTALACJA SSWN I KD

PUH ALMOR Koszalin ul. Jana z Kolna 10, tel. 0-94 348 14 49		
Obiekt	KOMENDA POWIATOWA POLICJI	
Adres	Drawsko Pom. ul. Obrońców Westerplatte 3	
Temat	Rzut piwnic instalacje teletechniczne Instalacja SSWN i KD	
Proj.	mgr inż. M.Pawłowska upr. UAN/N/7210/979/88 UW Koszalin	Data 05.2011
Spraw.	mgr inż. W.J.Grabski upr. UAN/U/7342/130/94 UW Koszalin	Rys.nr 5