


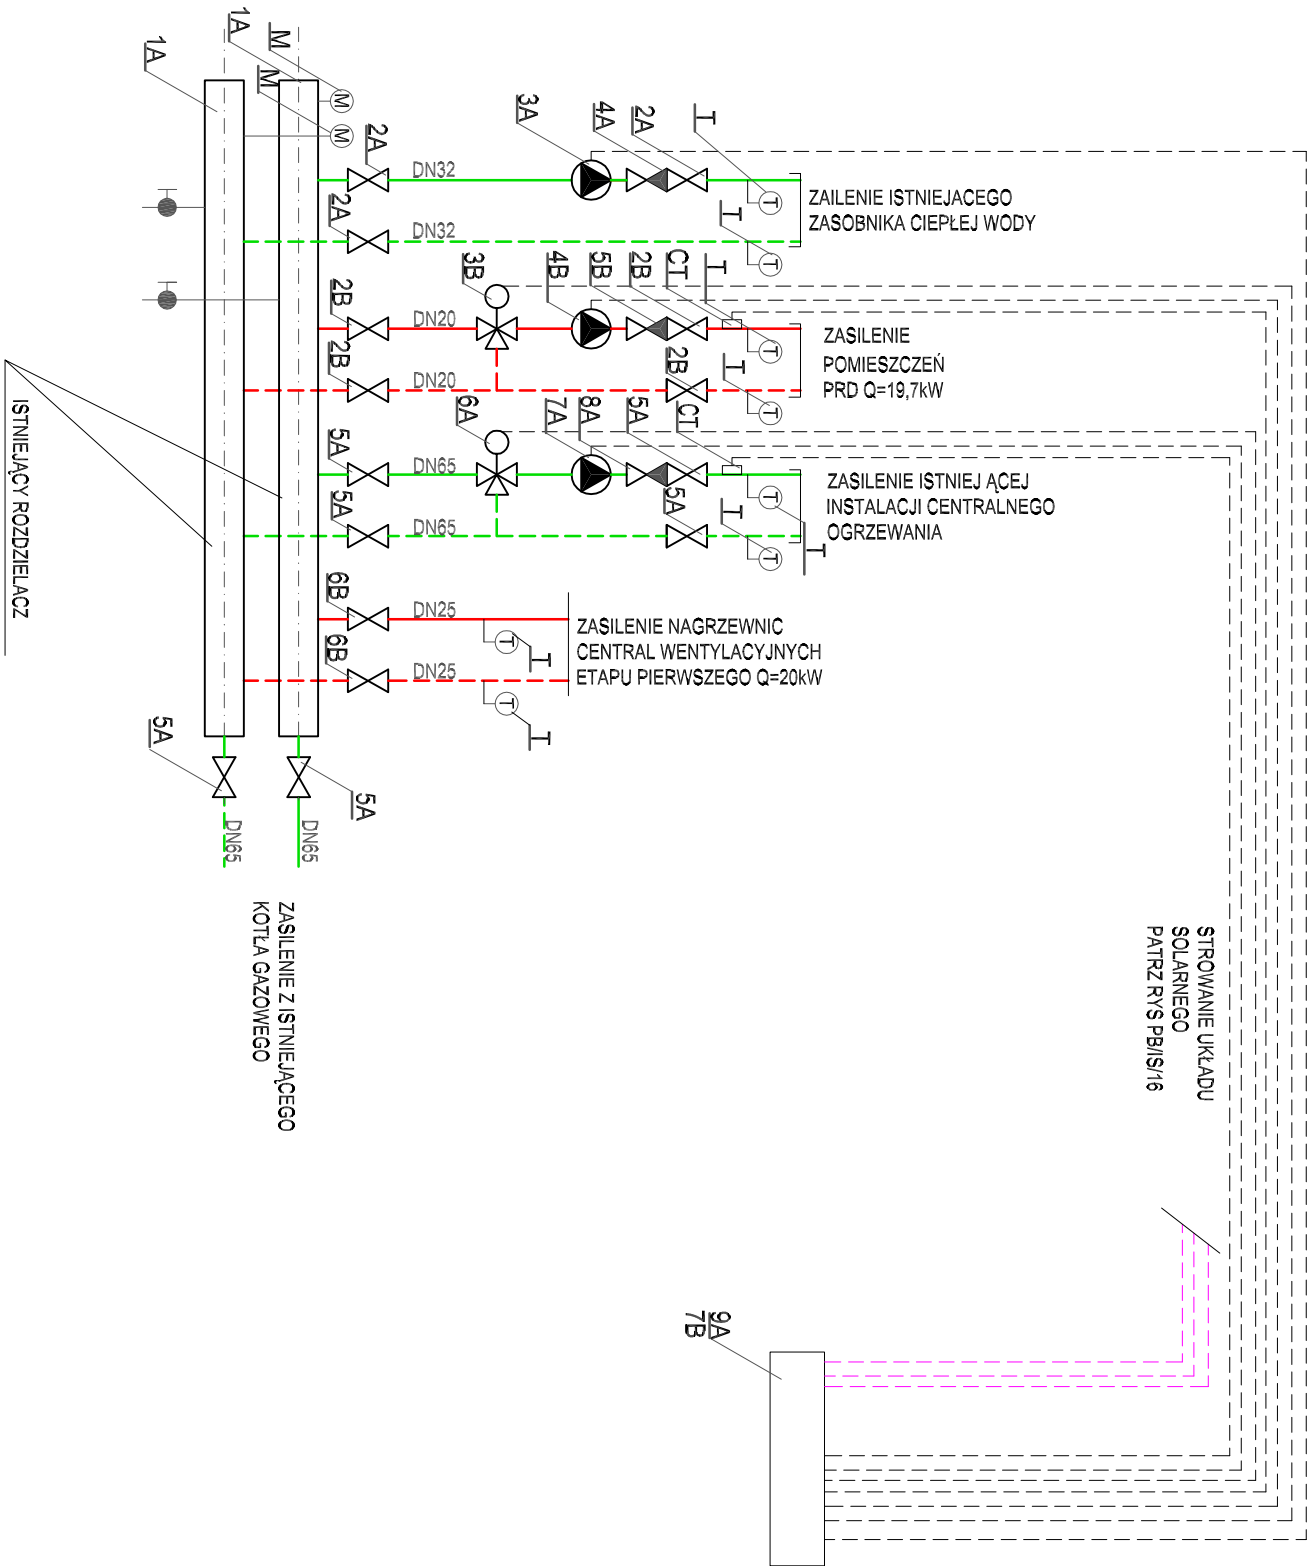

poz.	Nazwa	j.m.	STAN	Ilość	Producent
1A	istniejący rozdzielacz DN100, l=80cm	szt	ISTNIAJĄCY	-	
2A	istniejący zawór kulowy mułowy DN32	szt	ISTNIAJĄCY	-	
3A	istniejąca pompa ładująca c.w.	kpl.	ISTNIAJĄCY	-	Grundfos
4A	istniejący zawór zwrotny mułowy DN32	szt	ISTNIAJĄCY	-	
5A	istniejący zawór kulowy kominowy DN65	szt	ISTNIAJĄCY	-	
6A	istniejący zawór trójdrogowy DR50GML z siłownikiem VM20	szt	ISTNIAJĄCY	-	Honeywell
7A	istniejąca pompa obiegowa	kpl.	ISTNIAJĄCY	-	Grundfos
8A	istniejący zawór zwrotny miedzykominowy DN65	kpl.	ISTNIAJĄCY	-	
9A	istniejąca tablica sterująca Logamatic 4311 z modulem FM441 wraz z czujnikami temperatury	kpl.	ISTNIAJĄCY	-	Buderus
2B	Zawór kulowy mułowy DN20	szt	PROJEKTOWANY ETAP 1	4	
3B	Zawór trójdrogowy HRB 3 DN20 z siłownikiem AMB 162, kvs=4m3/h	szt	PROJEKTOWANY ETAP 1	1	Danfoss
4B	pompa obiegowa c.o. (G=1.2m3/h, P=4.0mH2O), MAGNA 25-60, N=0.085kW, 230V	kpl.	PROJEKTOWANY ETAP 1	1	Grundfos
5B	Zawór zwrotny mułowy DN20	szt	PROJEKTOWANY ETAP 1	1	
6B	Zawór kulowy mułowy DN25	szt	PROJEKTOWANY ETAP 1	2	
7B	rozbudowa poz 9A o : modul FM442 i FM443		PROJEKTOWANY ETAP 1		Buderus
M	Manometr tarczowy z kurkiem manometrycznym 0 - 0.4bara	kpl.	PROJEKTOWANY ETAP 1	2	
T	Termometr tarczowy do 120 °C	kpl.	PROJEKTOWANY ETAP 1	8	
CT	czujka temperatury wody obiegu grzewczego w komplecie z poz 9A, 7B	szt	PROJEKTOWANY ETAP 1	2	

TERMORENOWACJA	
BUDYNKU KOMENDY POWATOWEJ POLICJI W DRAWSKU POMORSKIM	
PROJEKT BUDOWLANO – WYKONAWCZY	
JEDNOSTKA PROJEKTOWA:	PODPIS/DATA
ATELIER XXI 71-535 SZCZECIN UL.OSIEK 1/4 T: 0-048 91 4643763 M: 695 426810	
PROJEKTANT	mgr inż. Dorota Krych upr. proj. 67/Sz/89
SPRAWDZAJĄCY	mgr inż. Małgorzata Szalewicz upr. proj. 91/Sz/2002
OBIEKT / ADRES:	
KOMENDA POWATOWA POLICJI UL.OBRONCÓW WĘSTERPLATTE 3 DRAWSKO POMORSKIE	
INWESTOR:	
KOMENDA WOJEWÓDZKA POLICJI UL.MAŁOPOLSKA 47 70-515 SZCZECIN	
RYSUJĄCE:	
SCHEMAT ZASILENIA INSTALACJI CENTRALNEGO OGRZEWANIA DLA ETAPU PIERWSZEGO	
FAZA:	BRANŻA:
P.B./P.W.	SANITARNA
SKALA:	MIEJSCE/DATA:
	Szczecin, 15.03.2011
	NR RYS.: PB/IS/10