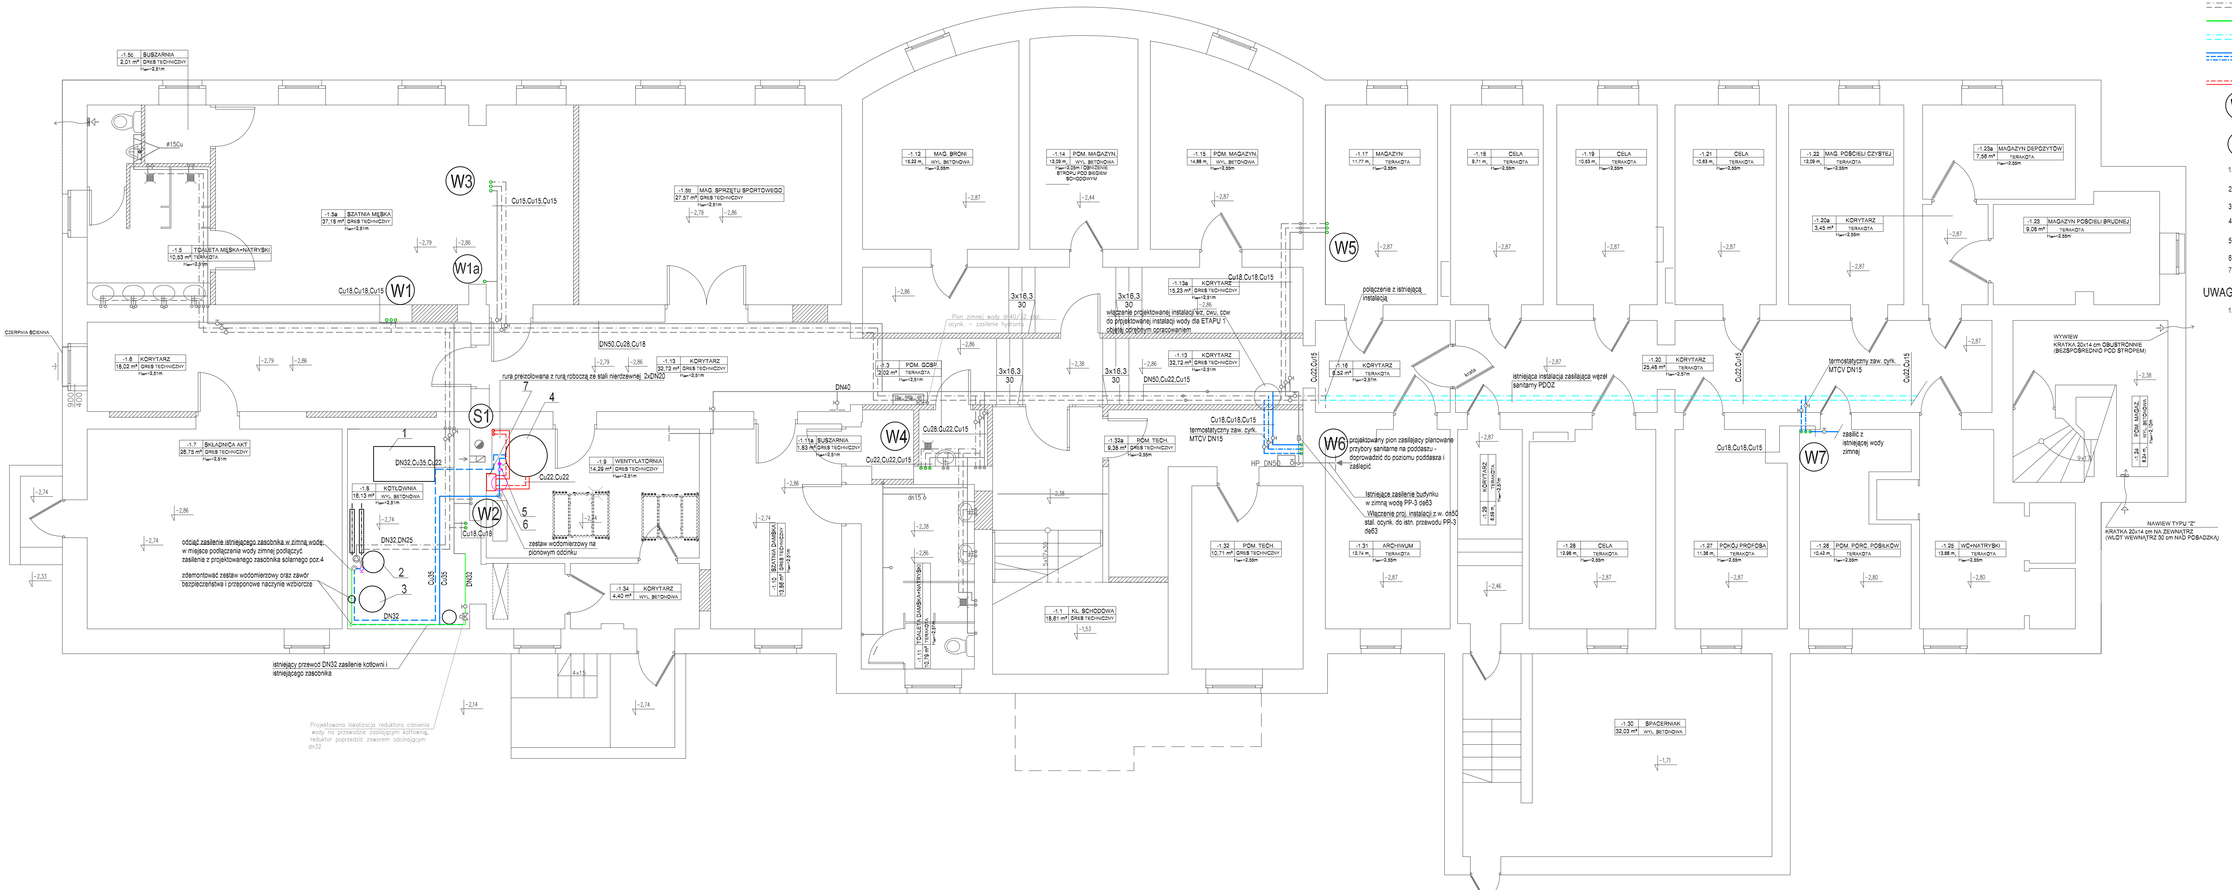

OZNACZENIA

- instalacja wody zimna, ciepłej i cyrkulacji objętej odrębnym opracowaniem - instalacja dla ETAPU 1
- istniejący rurociąg wody zimnej zasilający kotłownię
- istniejąca instalacja wody ciepłej i cyrkulacji prowadzona pod stropem w obrębie pomieszczeń PDOZ
- projektowana instalacja wody zimnej, ciepłej i cyrkulacji objęta niniejszym opracowaniem
- instalacja solarna
- W2 pion instalacji wody
- S1 pion instalacji solarnej

1. Istniejący kocioł wodny atmosferyczny żeliwny typu LOGANO G334 o mocy 130kW prod. Buderus
2. Istniejący zasobnikowy podgrzewacz wody LOGALUX SU160 prod. Buderus
3. Istniejące przeponowe naczynie wzbiorcze dla instalacji c.o.
4. Projektowany zobnik ciepłej wody słoneczny LOGALUX SU750-100W o poj.750 litrów; Ø960mm, h=1850mm
5. Zawór bezpieczeństwa
6. Przeponowe naczynie wzbiorcze typu Reflex DD33
7. Stacja regulacyjna pracy instalacji solarnej (grupa pompowa) KS0110

UWAGI:

1. Kolejność opisywania rur stała: wz, cwu, ccw

TERMORENOWACJA
BUDYNKU KOMENDY POWIATOWEJ POLICJI
W DRAWSKU POMORSKIM
PROJEKT BUDOWLANO–WYKONAWCZY

JEDNOSTKA PROJEKTOWA:		PODPIS/DATA
ATELIER XXI 71–535 SZCZECIN UL.OSIEK 1/4 T. 0–048 91 4643763 M: 695 426810		
PROJEKTANT:	mgr inż. Dorota Krych upr. proj.67/Sz/89	
SPRAWDZAJĄCY:	mgr inż. Małgorzata Szalewicz upr. proj. 91/Sz/2002	
OBIEKT/ADRES:	KOMENDA POWIATOWA POLICJI UL.OBROŃCÓW WESTERPLATTE 3 DRAWSKO POMORSKIE	
INWESTOR:	KOMENDA WOJEWÓDZKA POLICJI UL.MICROPOLSKA 47 70–515 SZCZECIN	
RYSUNEK:	RZUT PIWNICY INSTALACJA WODY I INSTALACJA SOLARNA	
FAZA: P.B./P.W.	BRANŻA: SANITARNA	
SKALA: 1:50	MIEJSCE/DATA: Szczecin, 15.03.2011	NR RYS.: PB/IS/12