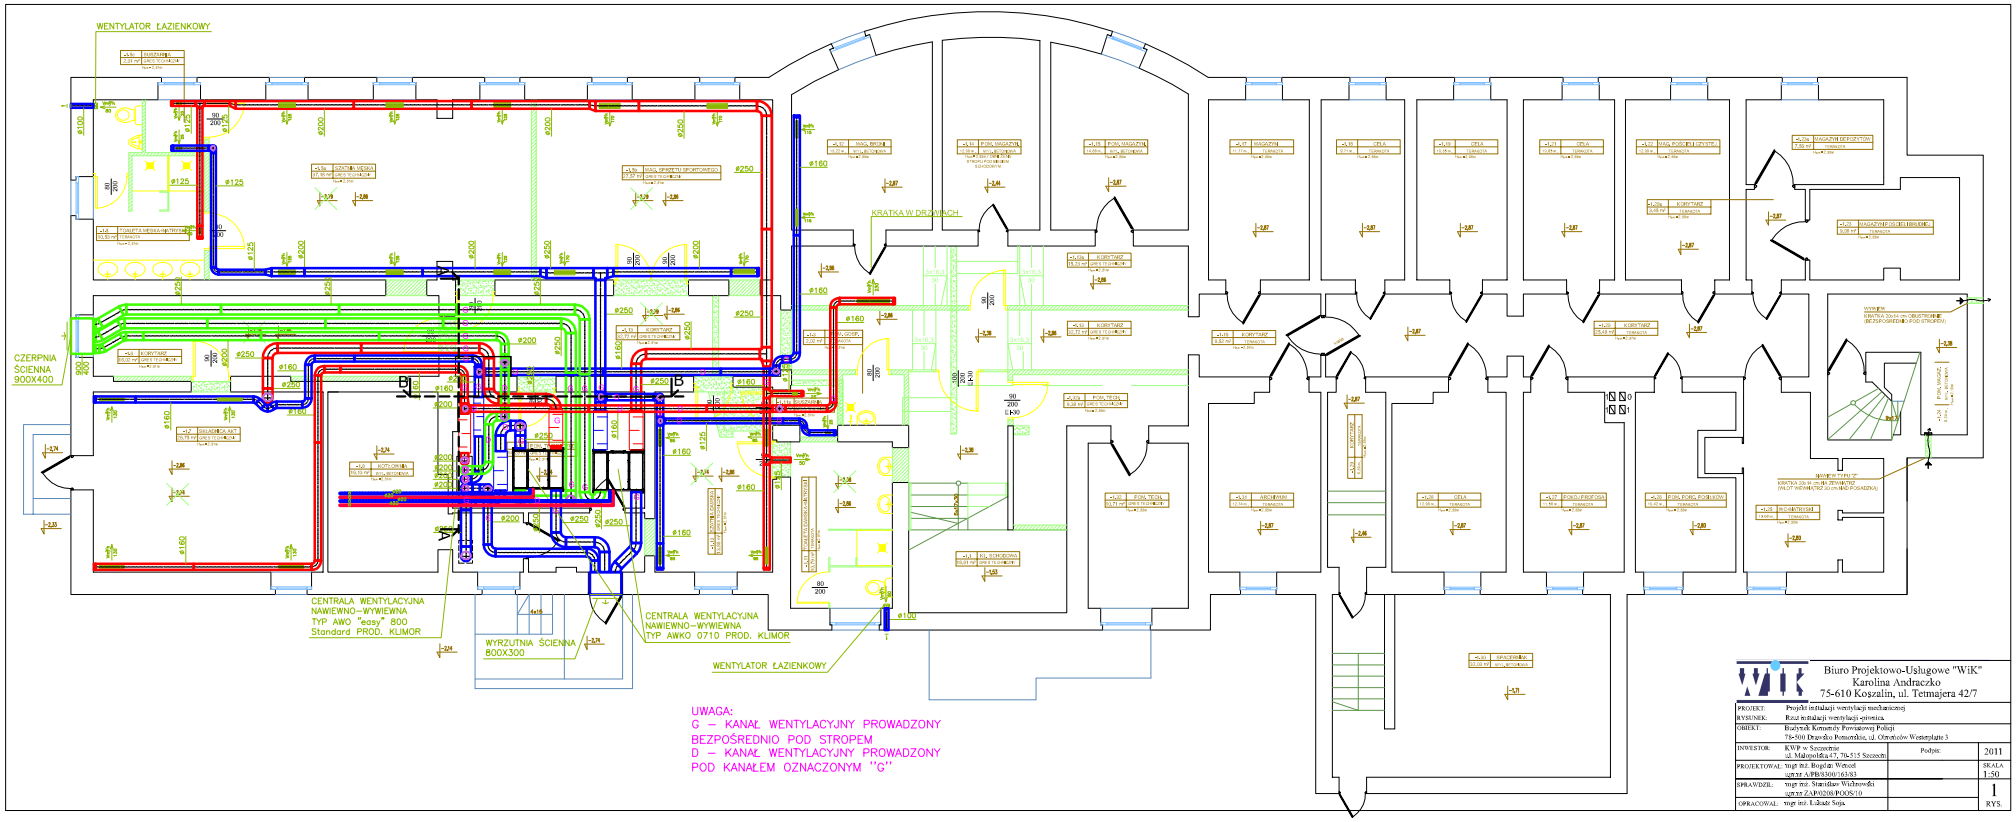

Biuro Projektowo-Usługowe "WiK"
Karolina Andraczko
75-610 Koszalin, ul. Tetmajera 42/7

PROJEKT:	Projekt instalacji wentylacji mechanicznej		
RYSUNEK:	Rzut instalacji wentylacji - piwnica		
OBIEKT:	Budynek Komendy Powiatowej Policji 76-500 Drawsko Pomorskie, ul. Obrońców Westerplatte 3		
INWESTOR:	KWP w Szczecinie ul. Małopolska 47, 70-515 Szczecin	Podpis:	2011
PROJEKTOWAŁ:	mgr inż. Bogdan Wetsel upr.nr A/PB/0300/163/83		SKALA 1:50
SPRAWDZIŁ:	mgr inż. Stanisław Wiżnowski upr.nr ZAP/0268/POOS/10		1
OPRACOWAŁ:	mgr inż. Łukasz Sojka		RYS.