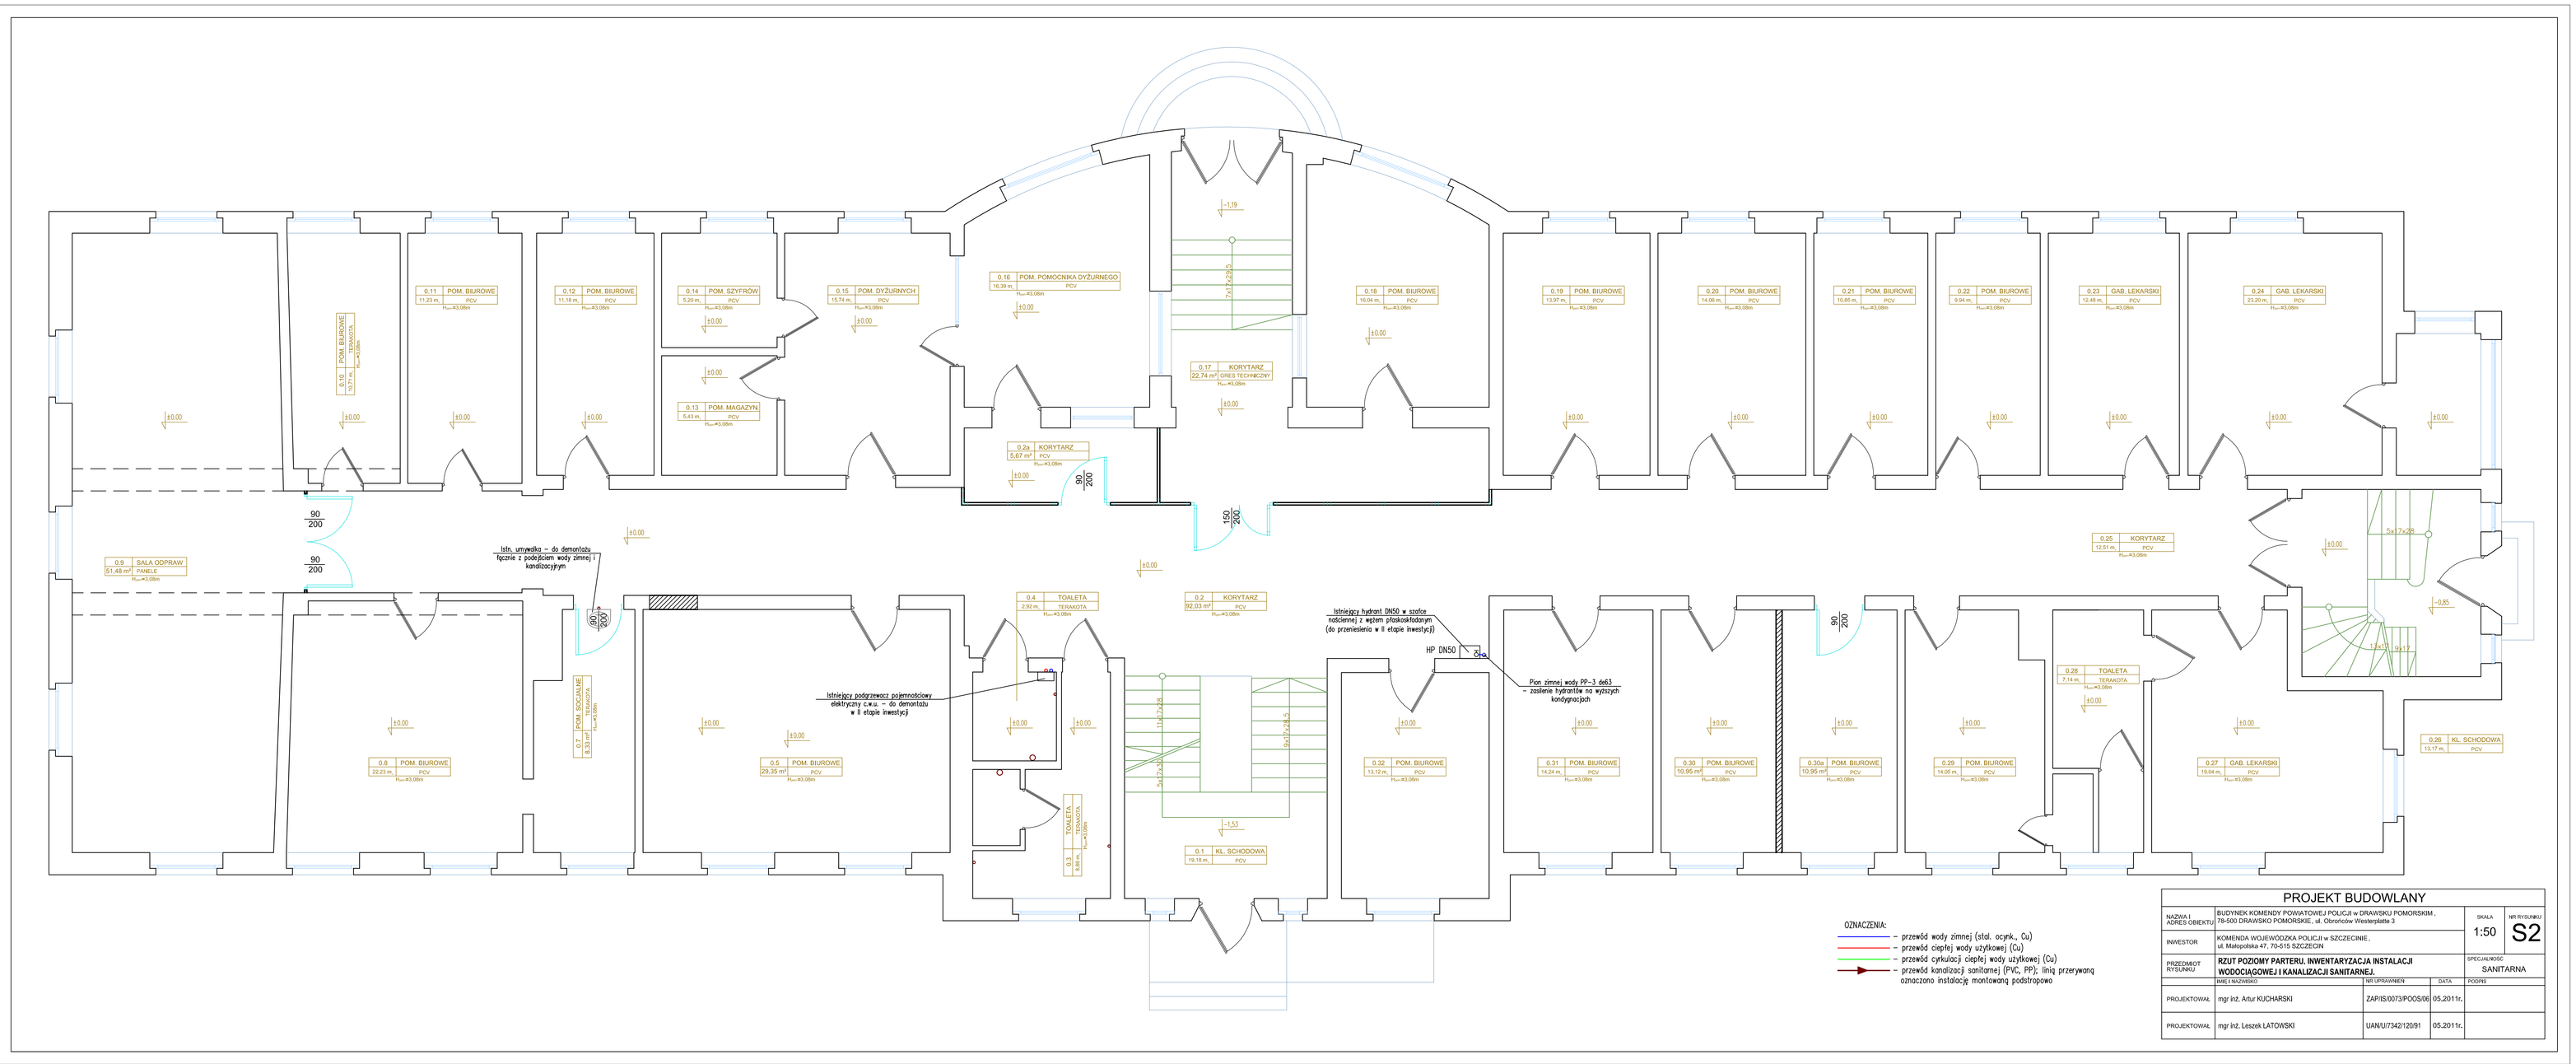


PROJEKT BUDOWLANY

NAZWA I ADRES OBIEKTU	BUDYNEK KOMENDY POWIATOWEJ POLICJI w DRAWSKU POMORSKIM , 78-500 DRAWSKO POMORSKIE, ul. Obrońców Westerplatte 3	SKALA 1:50	NR RYSUNKU S2
INWESTOR	KOMENDA WOJEWÓDZKA POLICJI w SZCZECINIE , ul. Małopolska 47, 70-515 SZCZECIN .		
PRZEDMIOT OPISUNKU	**RZUT POZIOMY PARTERU. INWENTARYZACJA INSTALACJI WODOCIĄGOWEJ I KANALIZACJI SANITARNEJ.**	SPECJALNOSC SANITARNA	

	IMIĘ I NAZWISKO	NR UPRAWNIEŃ	DATA	PODPIS
PROJEKTOWAŁ	mgr inż. Artur KUCHARSKI	ZAP/IS/0073/POOS/06	05.2011r.	
PROJEKTOWAŁ	mgr inż. Leszek ŁATOWSKI	UAN/U/7342/120/91	05.2011r.	