


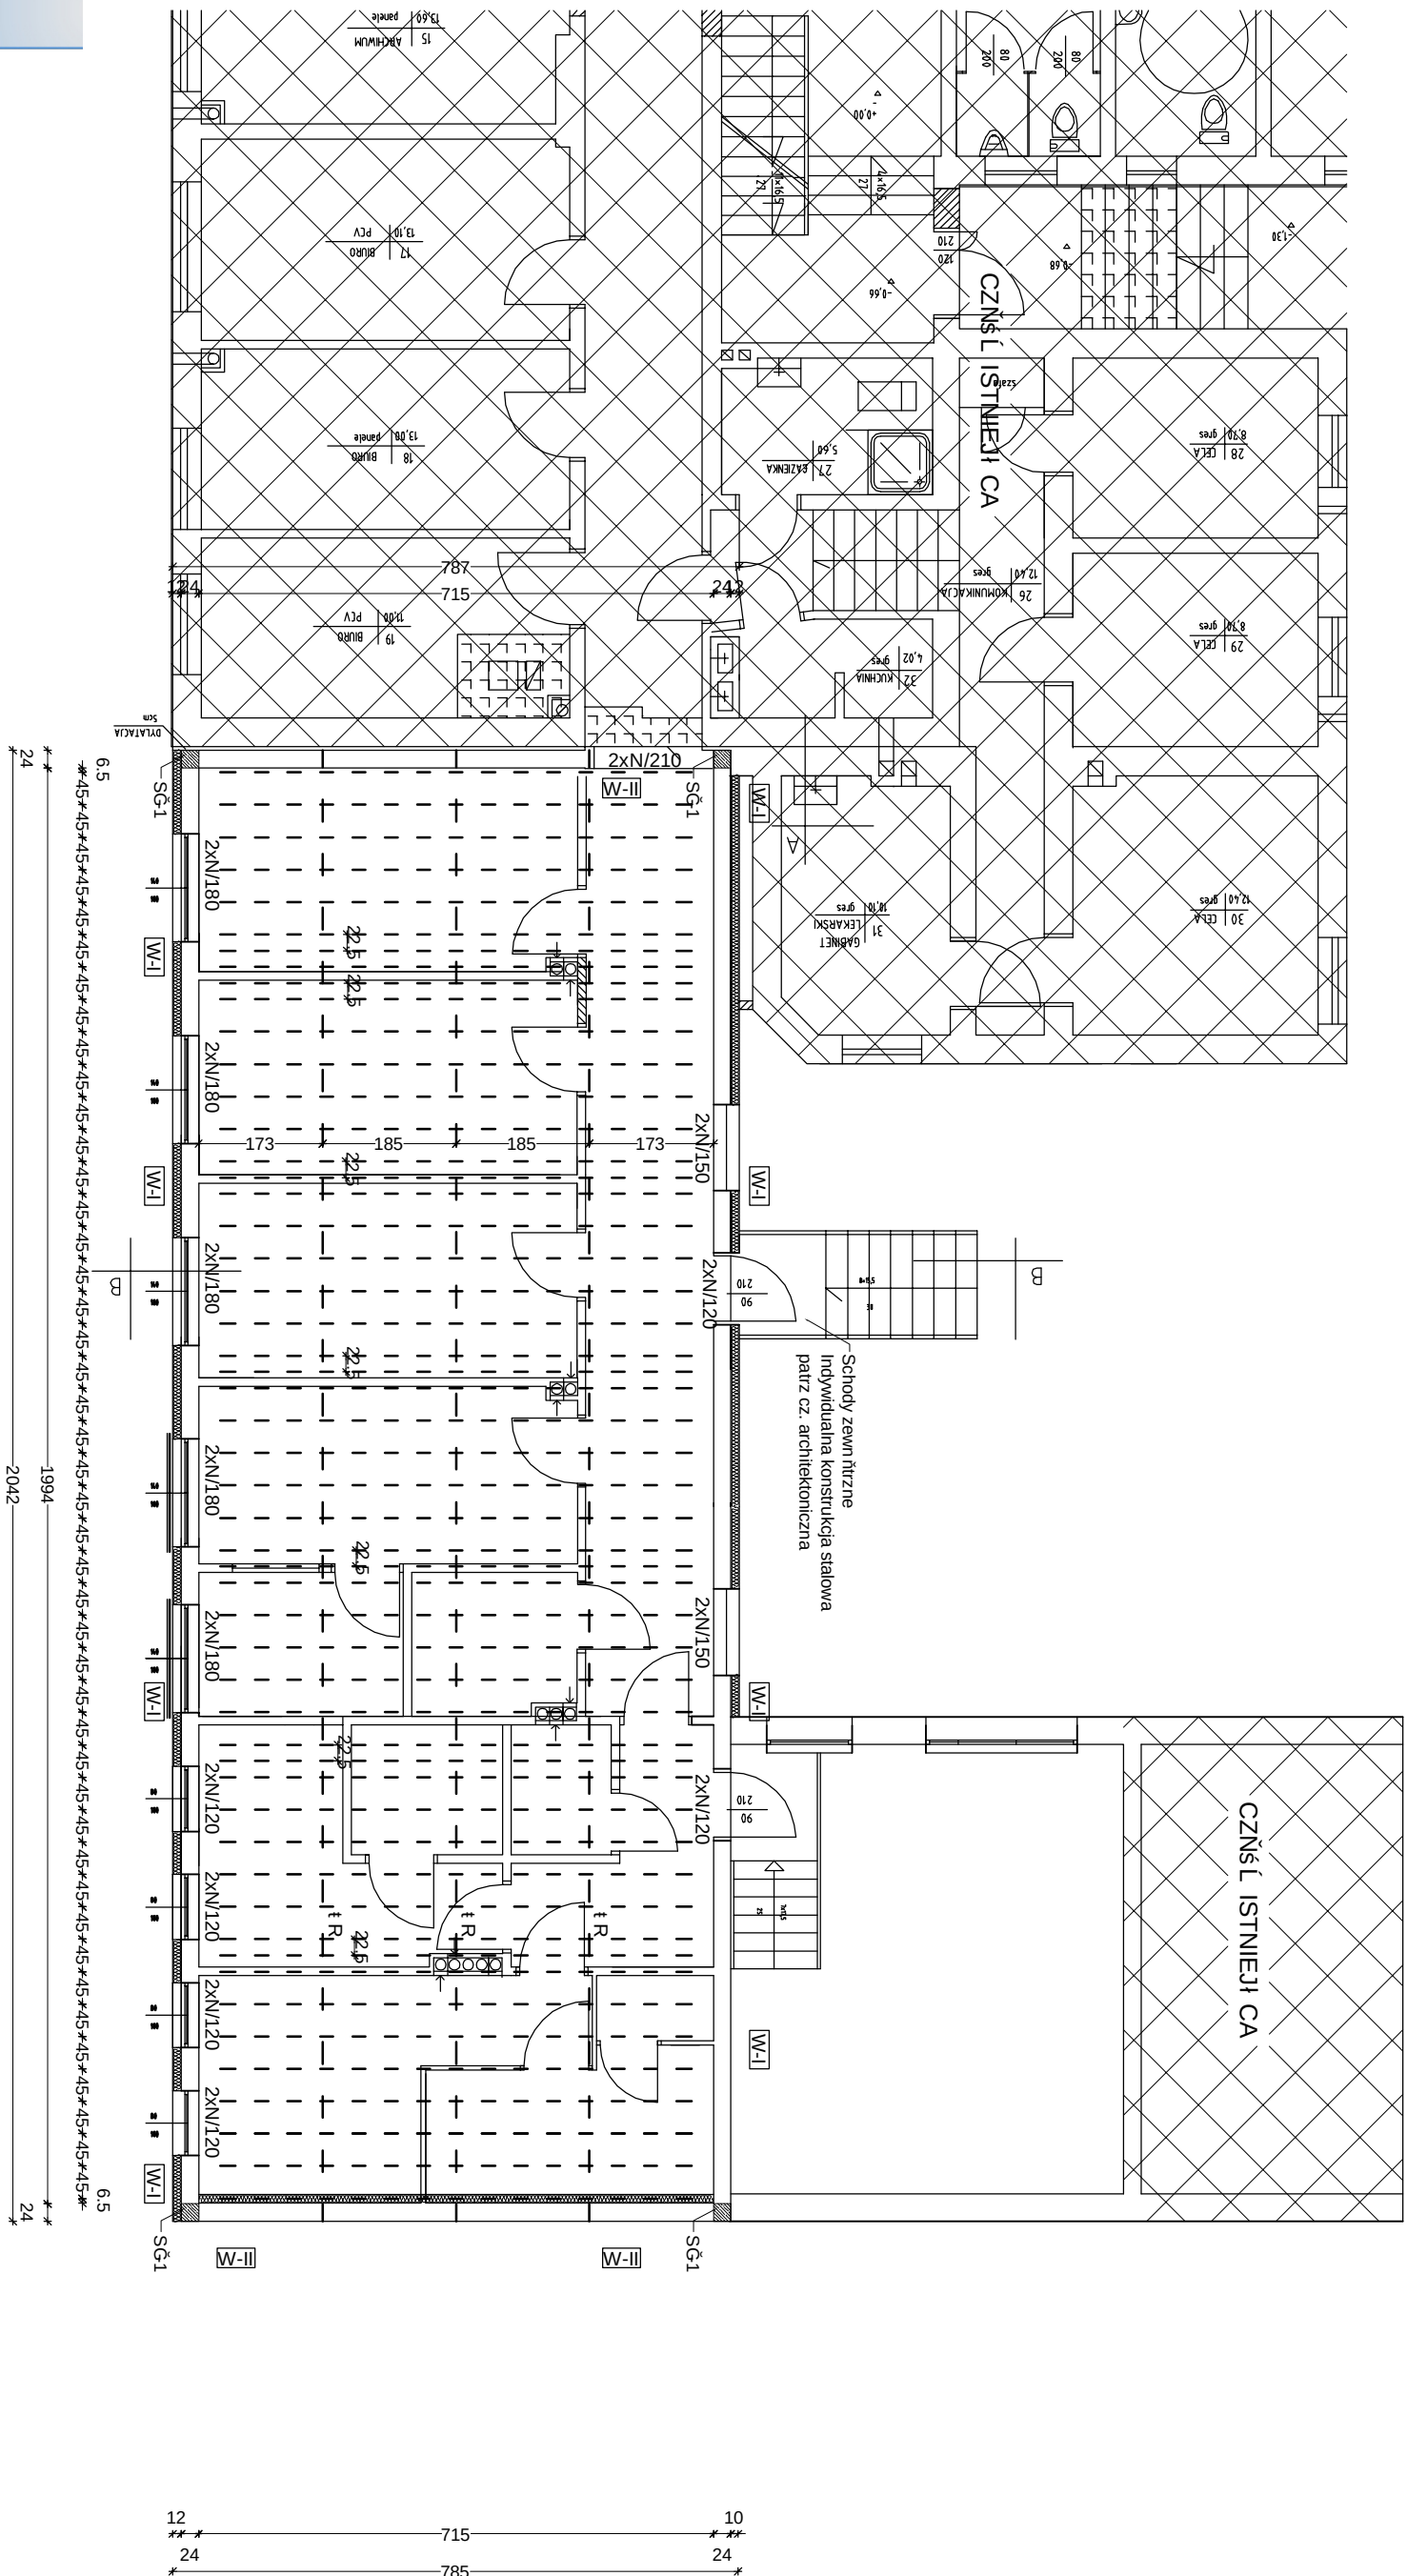

Projekt Budynek Komendy Powiatowej Policji Gryfice ul. Mickiewicza 19, dz. 298 i 146		Nazwa projektu Człńś dobudowywana - elementy konstrukcyjne	
PRACOWNIA PROJEKTOWA ul. HETMANA 94, 75-638 Koszalin ul. HETMANA 94, 75-638 Koszalin Tel./Fax 93 540 85 00, 93 540 85 01 e-mail: p.p@projk.pl			
Branża KONSTRUKCJA		Data zniywny A. 1.100	
Opracował Jerzy Kuab 247802/23101		Data zniywny B. 10.05.2011	
Projekt Jerzy Kuab 247802/23101		Data zniywny C. 10.05.2011	
uprawniony do projektowania konstrukcji bez ogranicze		uprawniony do projektowania konstrukcji bez ogranicze	
Faza projektu: PB		Tytuł nr: 2	