


RZUT PODDASZA - ELEMENTY KONSTRUKCYJNE 1:100

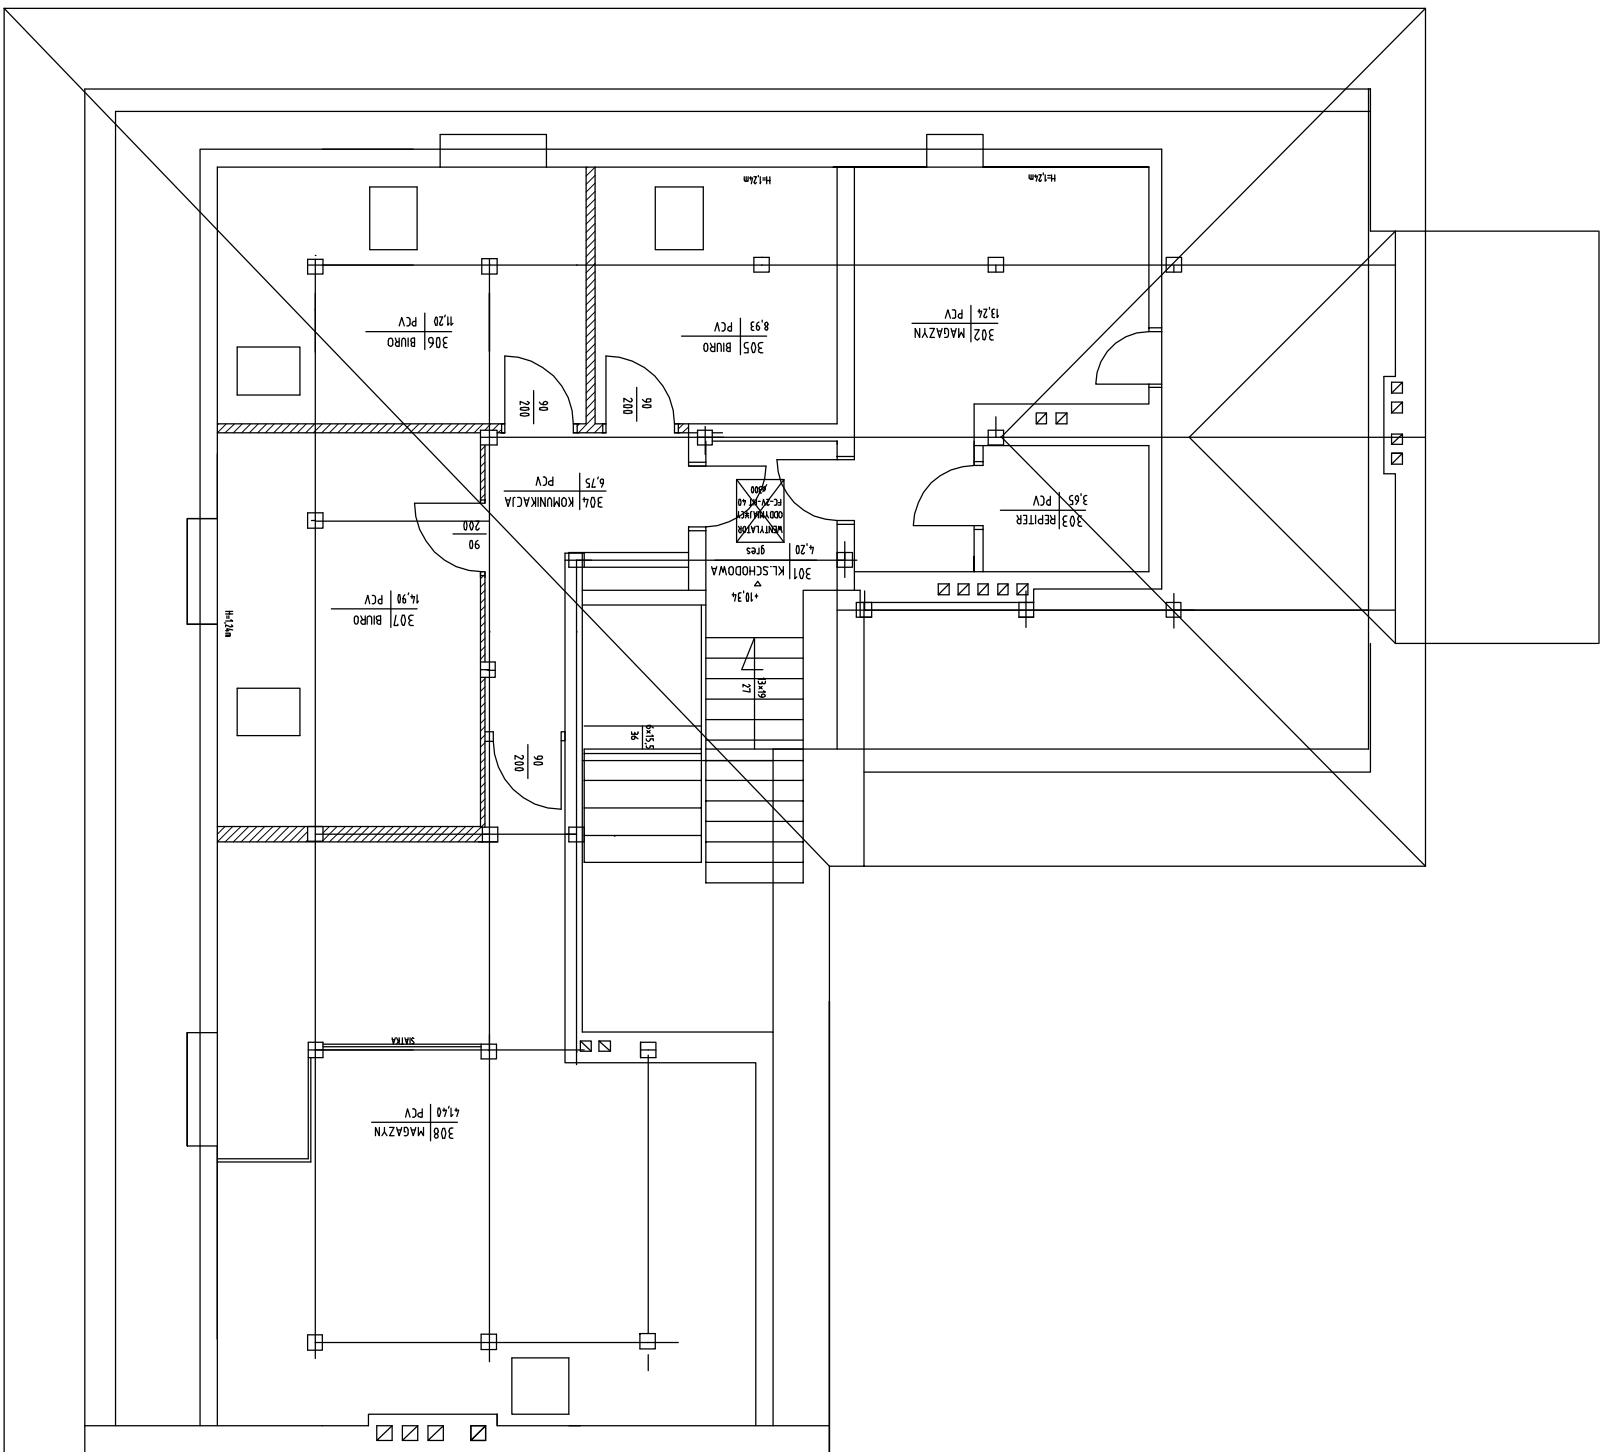

1001

Ščiany istniej

UWAGA:
Wymiary projektowane zweryfikować ze stanem naturalnym.

Wszelkie Ścianki nowoprojektowane i uzupełniające wykonał w technologii płyt gipsowo-kartonowych

[illegible]