
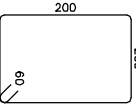
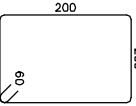


Słup SG-2

Liczba elementów : 2

Elementy		Kształt pręta	Nr pręta	Średnica (mm)	Długość (m)	Liczba prętów		Długość całkowita (m)	Masa (kg)	Masa ogólna (kg)
Nazwa	Liczba					w elemencie	ogółem			
Słup SG-2	2		13	12	3,53	4	8	28,24	25,08	31,79
			14	6	0,89	17	34	30,26	6,72	

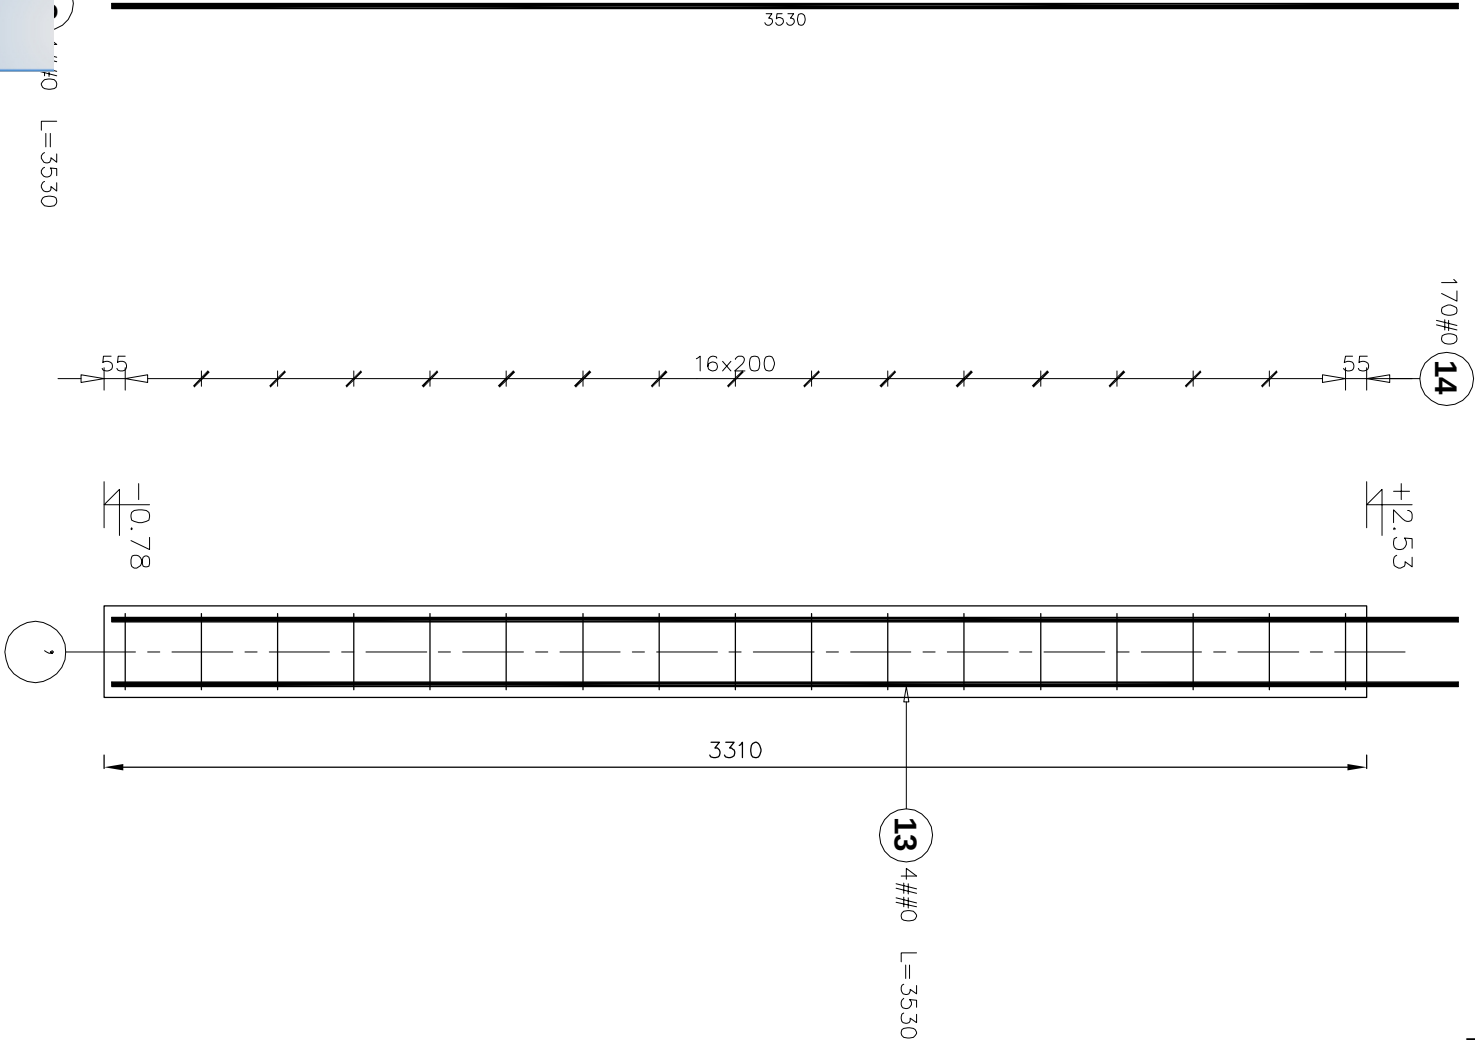

BETON B 20
Stal A-0(St0) fyđ=190 MPa
A-III(34GS) fyđ=350 MPa

Projekt									
Budynec Komendy Powiatowej Policji									
Gryfice ul.Mickiewicza 19 , dz. 298 i 146									
Nazwa rysunku									
PRACOWNIA PROJEKTOWA									
ul. HESBANOVA 6A, 15-038 Koszalin									
mgr inż. Jerzy Kuśki									
Tel./fax: 094 340 05 00 - 3 linie goń. w trybie 24h									
Nazwa rysunku									
Detale konstrukcyjne - Słup SG-2									
Branża		Skala		Data		Data zmiany A:		Data zmiany B:	
KONSTRUKCJA		1:20		27.11.2007		Data zmiany C:		Data zmiany D:	
Opis rysunku		Podpis :		Sprawdził		Podpis :		Data projektu	
UWAGA:		UWAGA:		UWAGA:		UWAGA:		Rys. nr.	
bez ograniczeń		bez ograniczeń		bez ograniczeń		bez ograniczeń		13	