



SCHEMAT WIE ØCA


Wieniec W-II

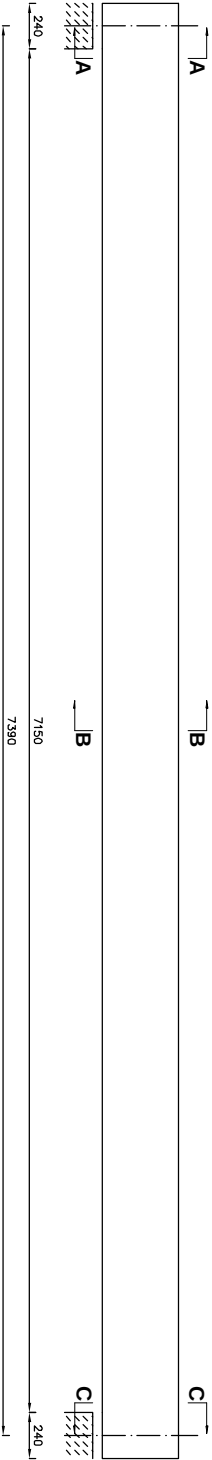



A-A

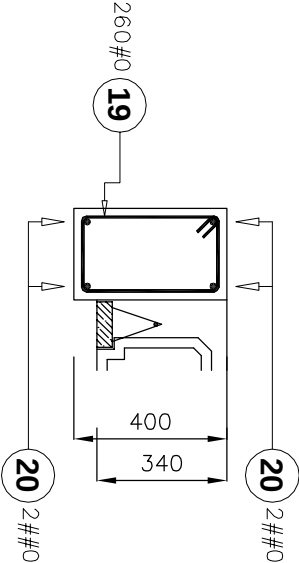


B-B

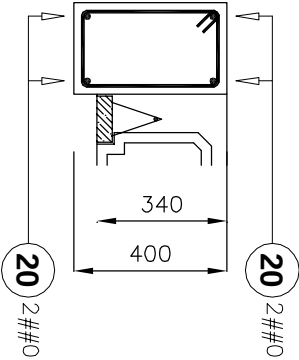

C-C

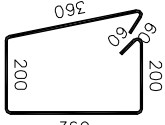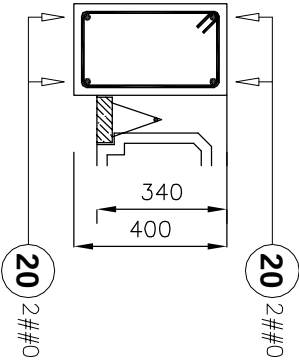

19 0#0 L=1210

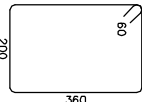elementy		Kształt pręta	Nr pręta	Średnica (mm)	Długość (m)	Liczba prętów		Długość całkowita (m)	Masa (kg)	Masa ogólna (kg)
Liczba						w elemencie	ogółem			
c	2		19	6	1,21	26	52	62,92	13,97	67,89
			20	12	7,59	4	8	60,72	53,92	

BETON B 20
Stal A-0(St0) fyd=190 MPa
A-III(34GS) fyd=350 MPa

Projekt		Budynek Komendy Powiatowej Policji		Gryfice ul.Mickiewicza 19 , dz. 298 i 146	
PRACOWNIA PROJEKTOWA		Nazwa rysunku		Detale konstrukcyjne - Wieniec W-II	
ul. HESBANOVA 6A, 75-038 Koszalin		mgr inż. Jerzy Kuśki			
Tel./fax: 064 340 05 00, 340 05 01					
Biuro		Sala			
KONSTRUKCJA		1:20		Data zmiany A:	
Opracował: Jerzy Kuśki		Podpis:		Data zmiany B:	
UWAGA: 1. Zastosowano do projektowania konstrukcję bez ograniczeń		Sprawdził: Mikołaj Górecki		Data zmiany C:	
		UWAGA: 2. Zastosowano do projektowania konstrukcję bez ograniczeń		Faza projektu:	
				PB	
				Rys. nr:	
				15	