






SCHEMAT ŹEBRA ROZDZIELCZEGO

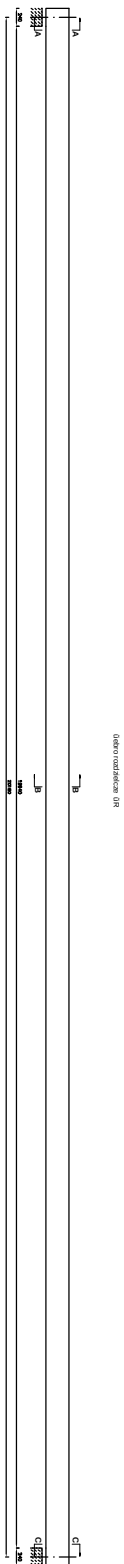



A-A

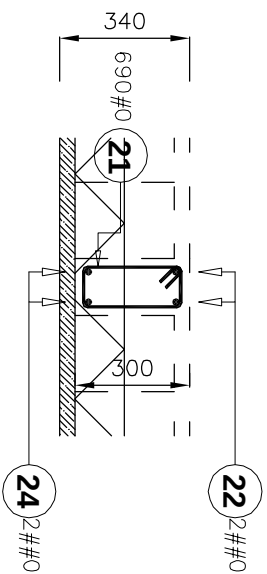

B-B

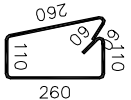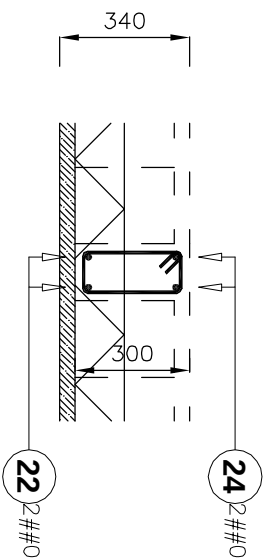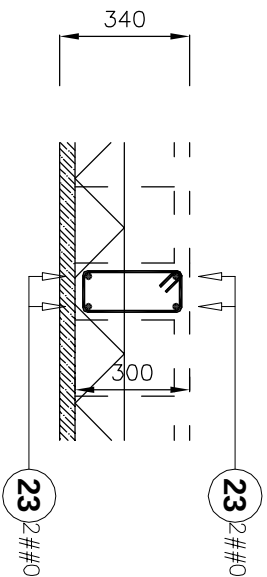

(21) 0#0 L=830

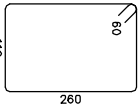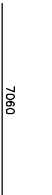Elementy		Kształt pręta	Nr pręta	Średnica (mm)	Długość (m)	Liczba prętów		Długość całkowita (m)	Masa (kg)	Masa ogólna (kg)
Nazwa	Liczba					w elemencie	ogółem			
Kliknij tutaj, aby przejść do wersji pełnej	3		21	6	0,83	69	207	171,81	38,14	138,54
			22	8	7,06	4	12	84,72	33,46	
			23	8	7,06	4	12	84,72	33,46	
			24	8	7,06	4	12	84,72	33,46	

BETON B 20

Stal A-0(St0) fyd=190 MPa

A-II(34GS) $f_y=350$ MPa

		Projekt		Budynek Komendy Powiatowej Policji Gryfice ul. Mickiewicza 19, dz. 298 i 146	
		Nazwa rysunku		Detale konstrukcyjne - Źebro rozdzielcze ŹR	
		Data zrzuty A:		Data zrzuty B:	
		Data zrzuty C:		Faza projektu:	
		UWAGI:		Rys. nr.	
				PB 16	
Branża		Skala			
OPIS Nazwa obiektu Jednostka Zamawiający Zakaznik		Podpis:			
ZADNR0233801		27.11.2007			
ustanowiony do projektowania konstrukcji bez opłat		Data zrzuty A:		Data zrzuty B:	
		Data zrzuty C:		Faza projektu:	
		UWAGI:		Rys. nr.	
				PB 16	

