


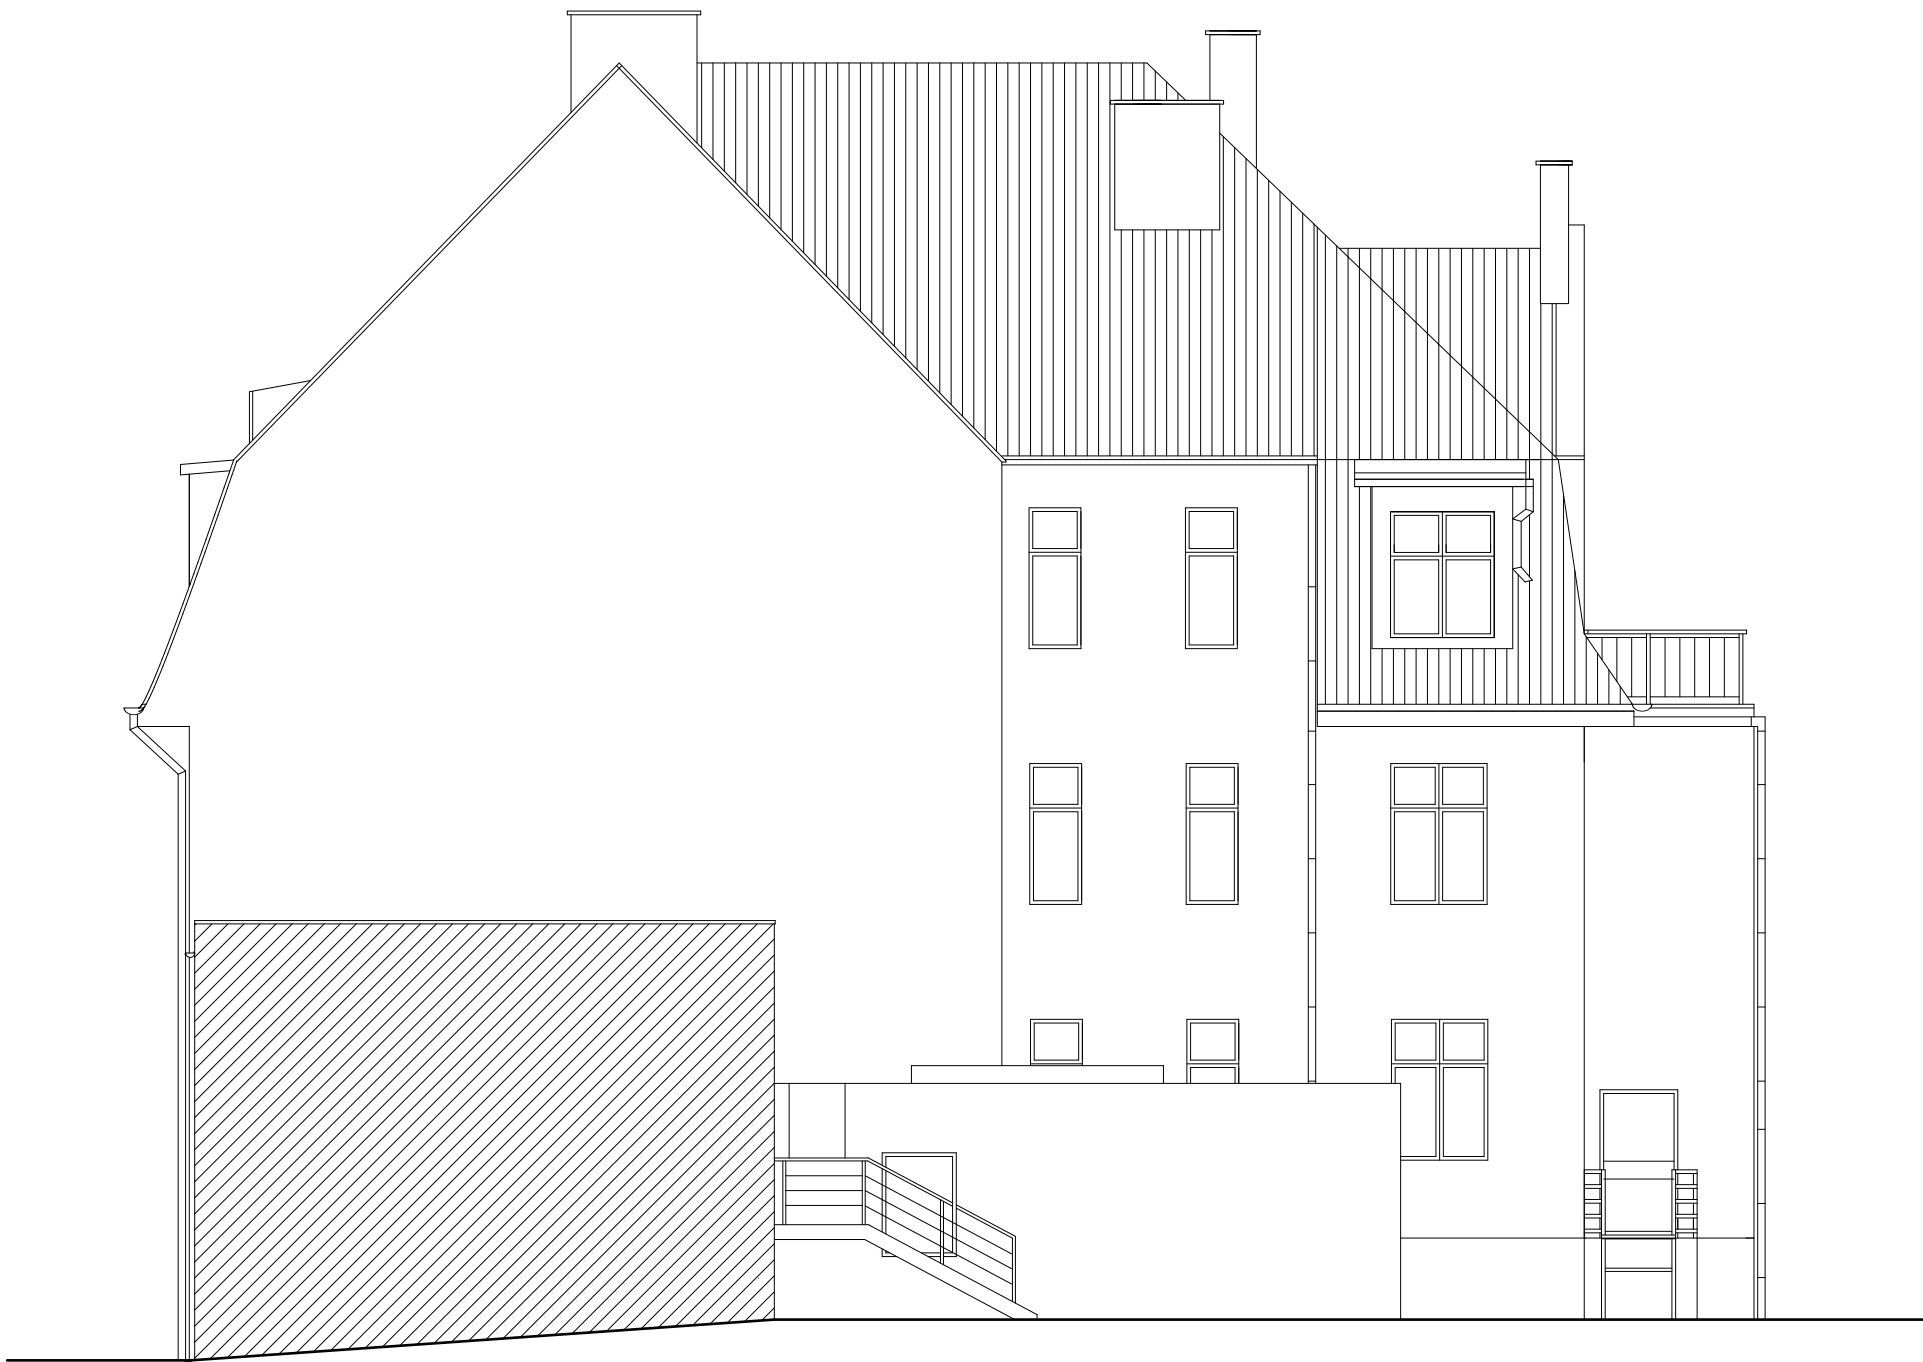

ELEWACJA PÓŁNOCNA 1:100
PROJEKT

OBIEKT	Budynek Komendy Powiatowej Policji Gryfice, ul.Mickiewicza 19 dz.298,146		DATA kwiecień 2011r
NAZWA RYSUNKU	Elewacja północna		SKALA 1:100
PROJEKTOWAŁ	mgr inż. arch. Mikołaj Krajewski A/PB/8300/153/83		
SPRAWDZIŁ	mgr inż. arch. Jan Drzazga A/PB/8300/240/83		NR. RYS.
OPRACOWAŁA	inż. Beata Nowicka		