


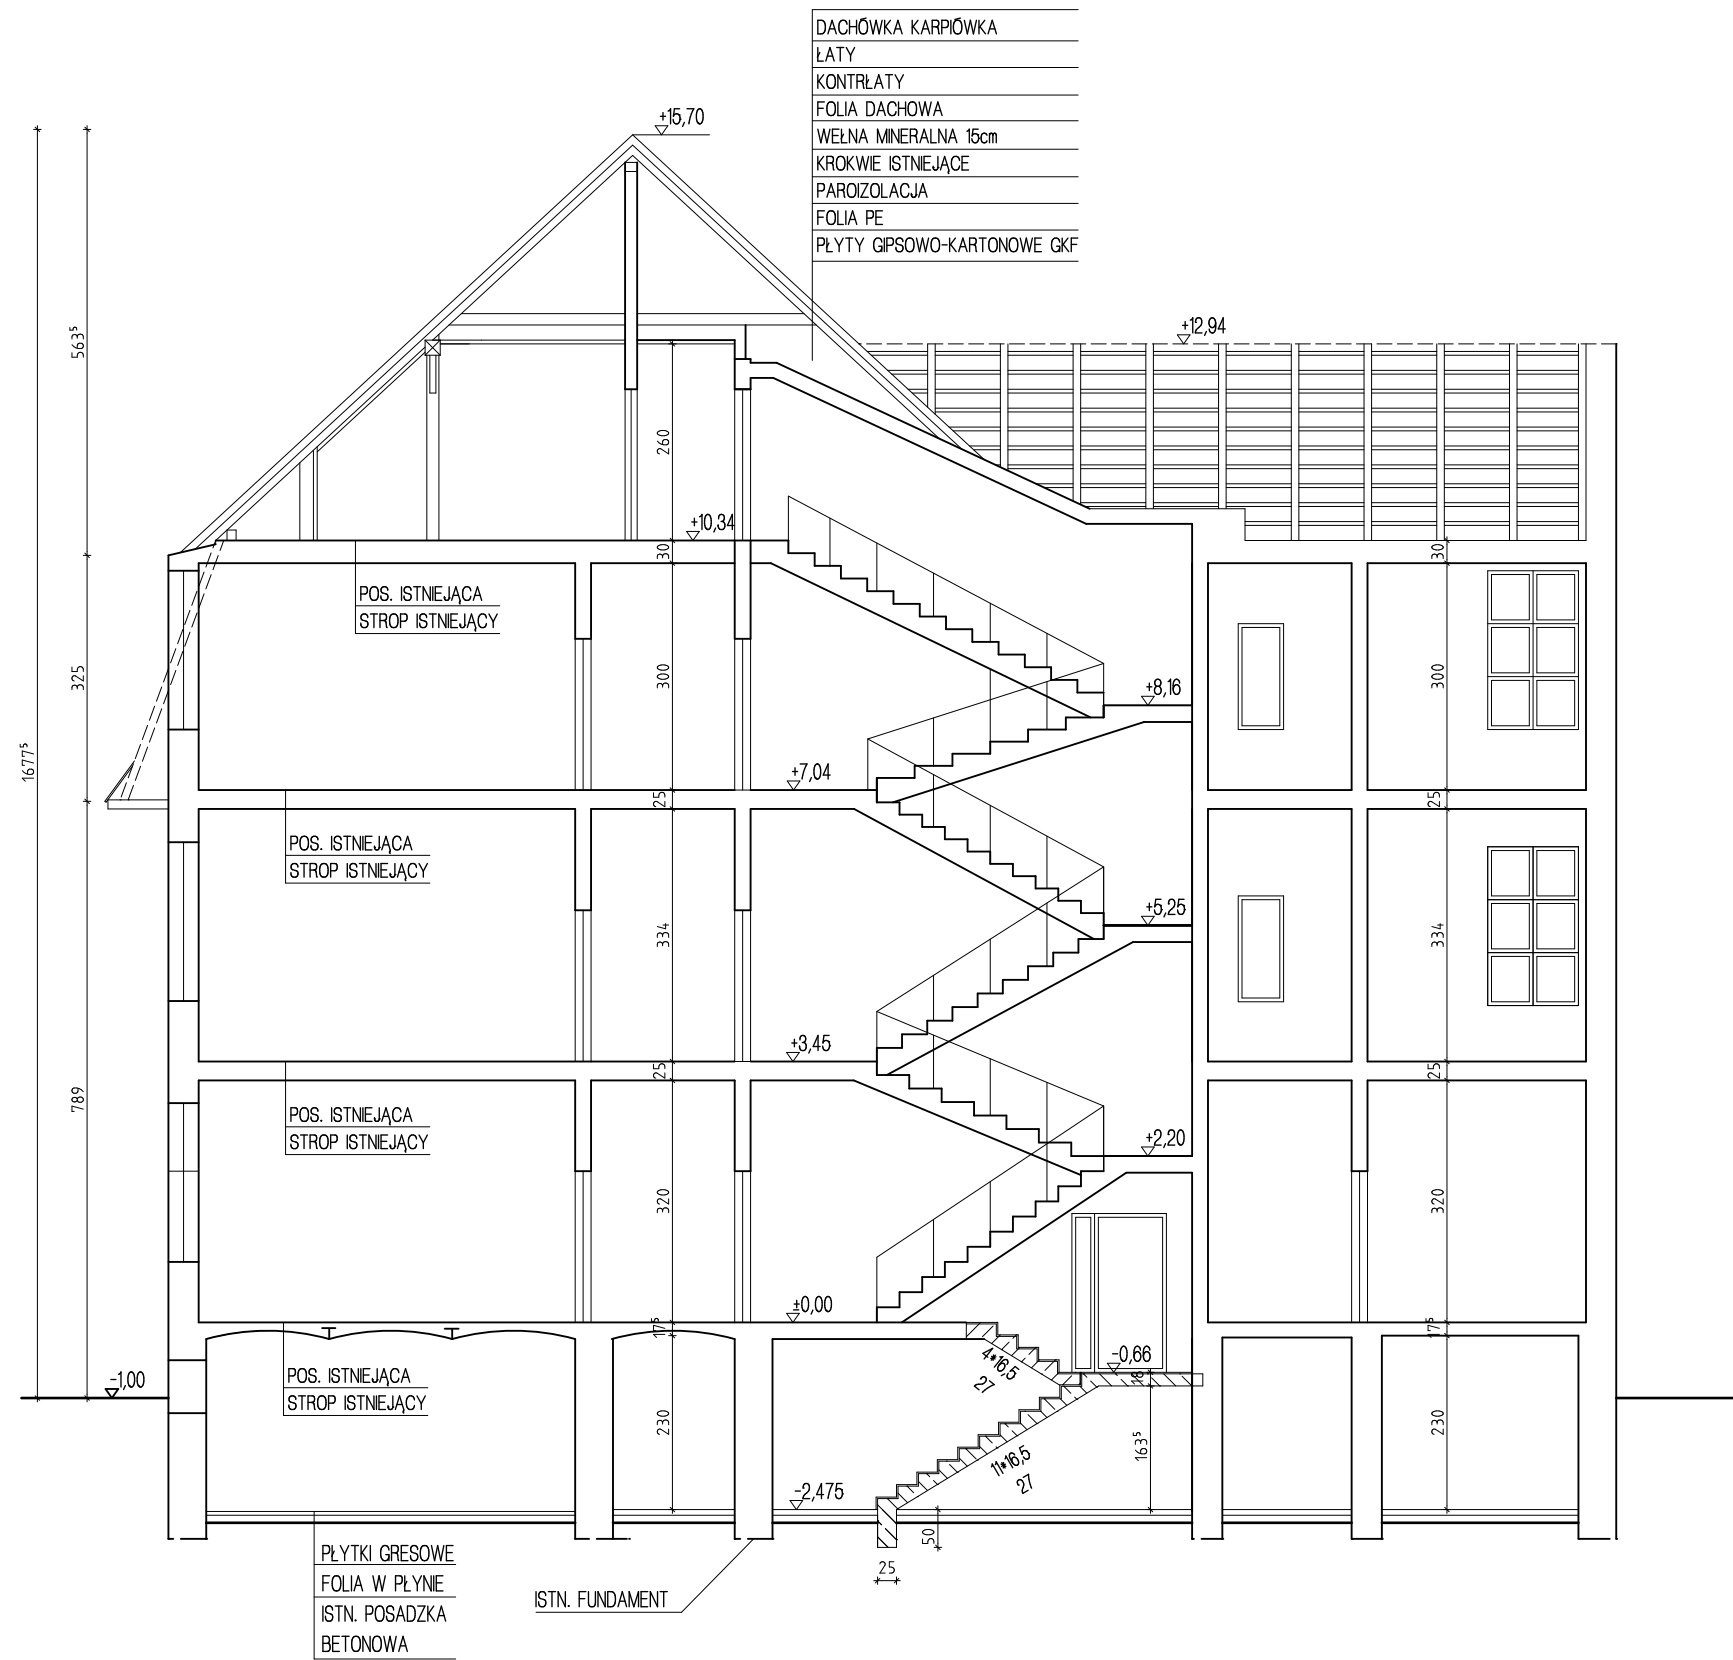

PRZEKRÓJ A-A 1:100

PROJEKT

UWAGA

WYMIARY NALEŻY SPRAWDZIĆ NA BUDOWIE

OBIEKT	Budynek Komendy Powiatowej Policji Gryfice, ul.Mickiewicza 19 dz.298,146		DATA kwiecień 2011r
NAZWA RYSUNKU	Przekrój A-A		SKALA 1:100
PROJEKTOWAŁ	mgr inż. arch. Mikołaj Krajewski A/PB/8300/ 153/83		
SPRAWDZIŁ	mgr inż. arch. Jan Drzazga A/PB/8300/ 240/83		NR. RYS.
OPRACOWAŁA	inż. Beata Nowicka		