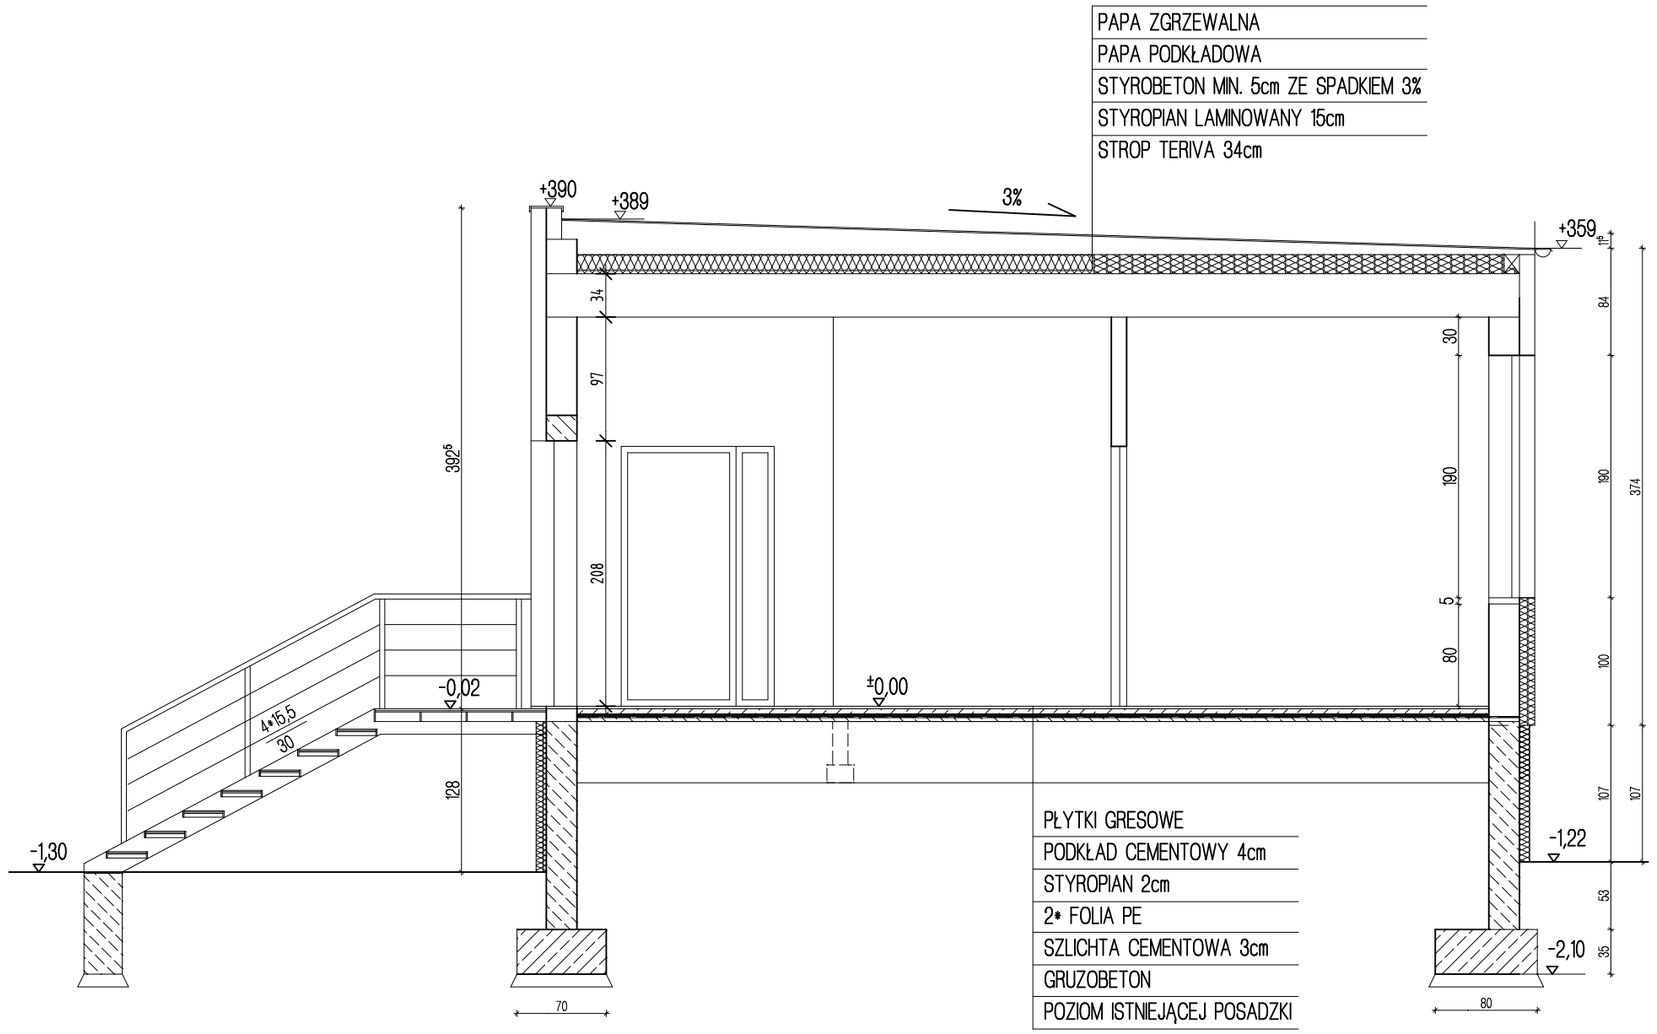


PRZEKRÓJ B-B 1:50

PROJEKT

UWAGA

WYMIARY NALEŻY SPRAWDZIĆ NA BUDOWIE

OBIEKT	Budynek Komendy Powiatowej Policji Gryfice, ul.Mickiewicza 19 dz.298,146		DATA kwiecień 2011r
NAZWA RYSUNKU	Przekrój B-B		
PROJEKTOWAŁ	mgr inż. arch. Mikołaj Krajewski A/PB/8300/153/83		SKALA 1:50
SPRAWDZIŁ	mgr inż. arch. Jan Drzazga A/PB/8300/240/83		
OPRACOWAŁA	inż. Beata Nowicka		NR. RYS.