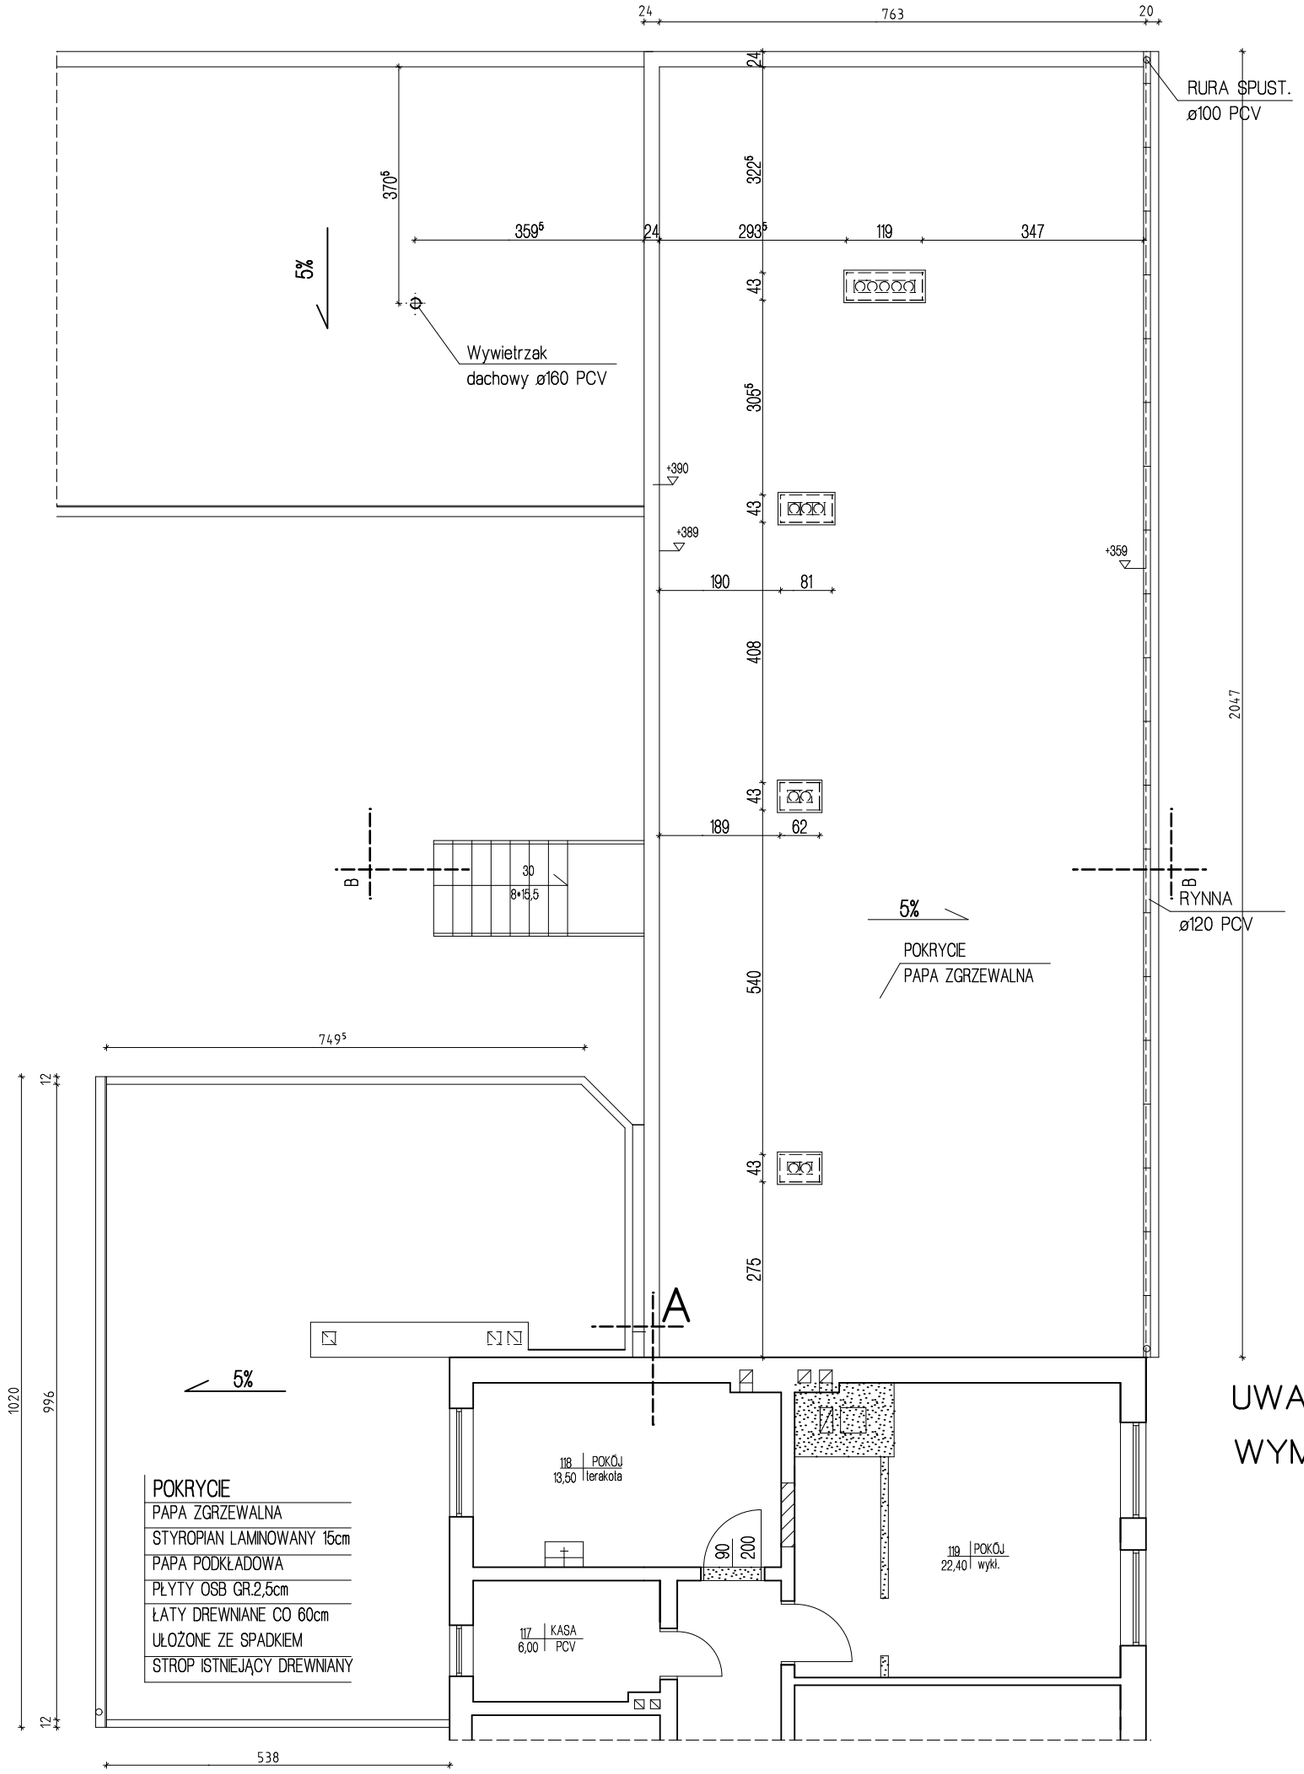

POKRYCIE
PAPA ZGRZEWALNA
STYROPIAN LAMINOWANY 15cm
PAPA PODKŁADOWA
PŁYTY OSB GR.2,5cm
ŁATY DREWNIANE CO 60cm
UŁOŻONE ZE SPADKIEM
STROP ISTNIEJĄCY DREWNIANY

RZUT DACHU 1:100

PROJEKT

UWAGA

WYMIARY NALEŻY SPRAWDZIĆ NA BUDOWIE

OBIEKT	Budynek Komendy Powiatowej Policji Gryfice, ul.Mickiewicza 19 dz.298,146		DATA kwiecień 2011r
NAZWA RYSUNKU	Rzut dachu		
PROJEKTOWAŁ	mgr inż. arch. Mikołaj Krajewski A/PB/8300/153/83		SKALA 1:100
SPRAWDZIŁ	mgr inż. arch. Jan Drzazga A/PB/8300/240/83		NR. RYS.
OPRACOWAŁA	inż. Beata Nowicka		